




DEILI J mkv. 1:10
NEGLING 3STK. 38/100

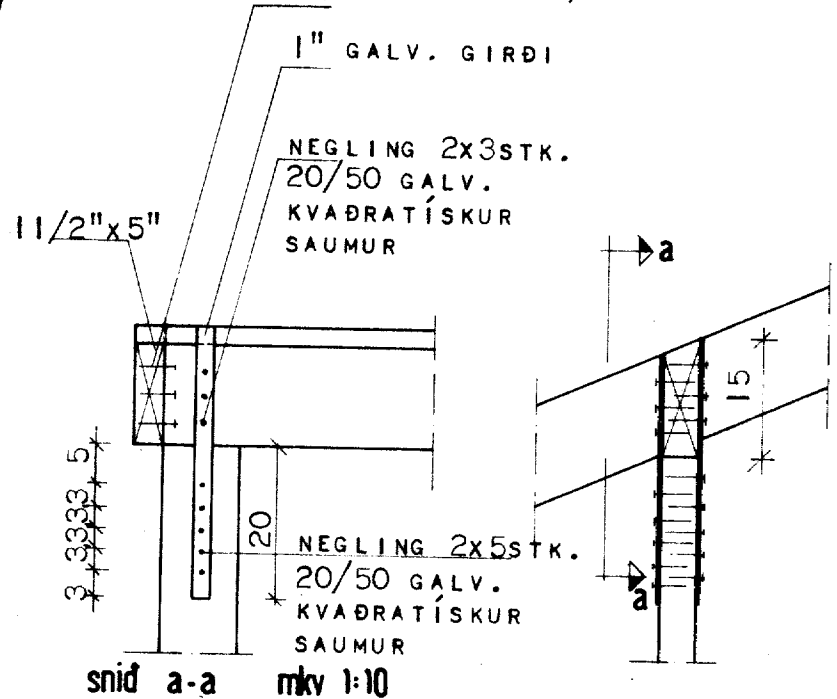



DEILI I mkv. 1:10

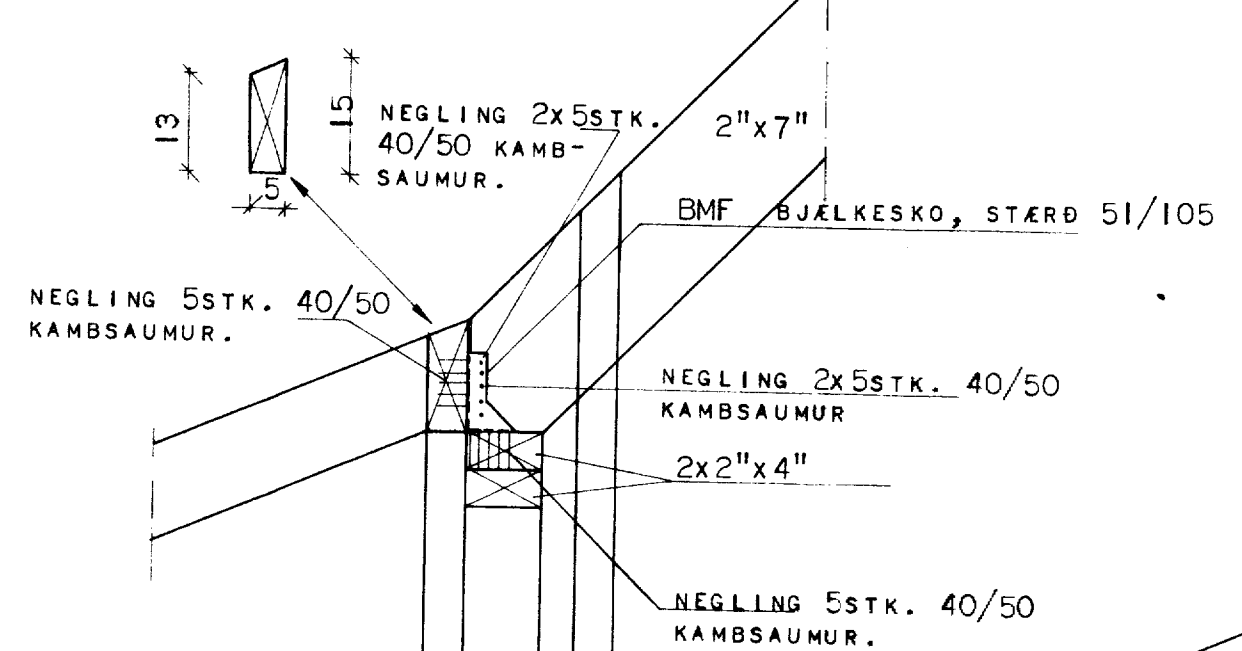

DEILI K mkv. 1:10

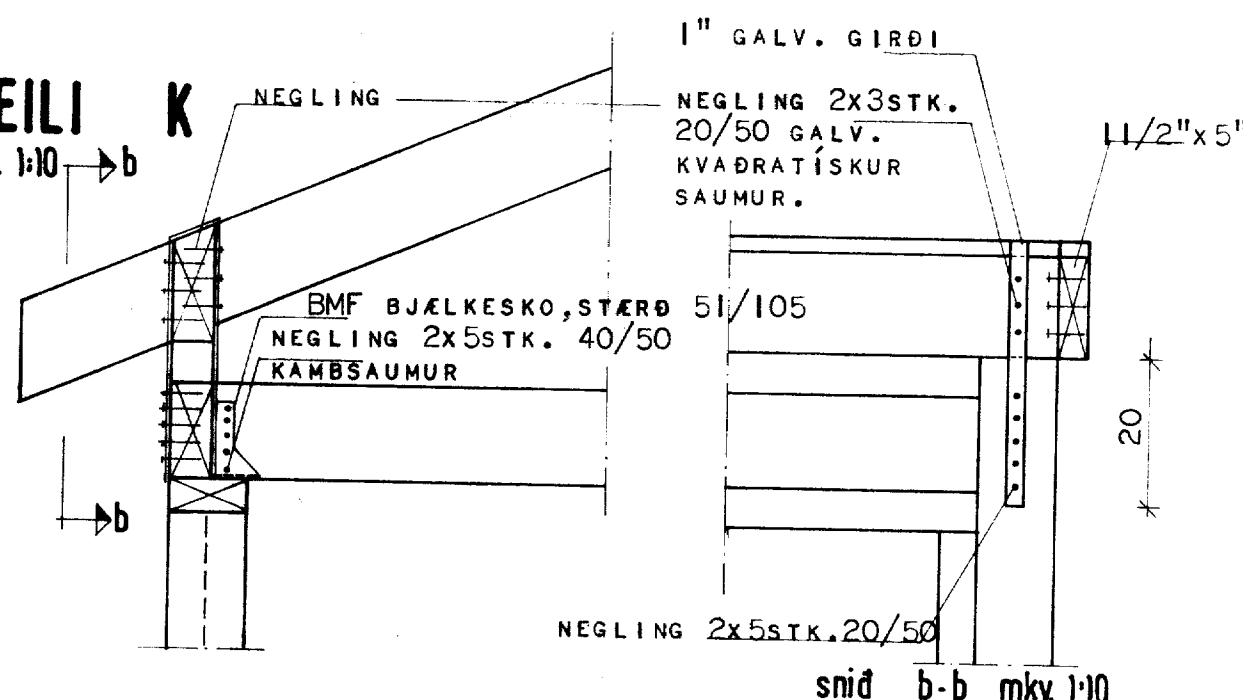

DEILI L mkv. 1:10

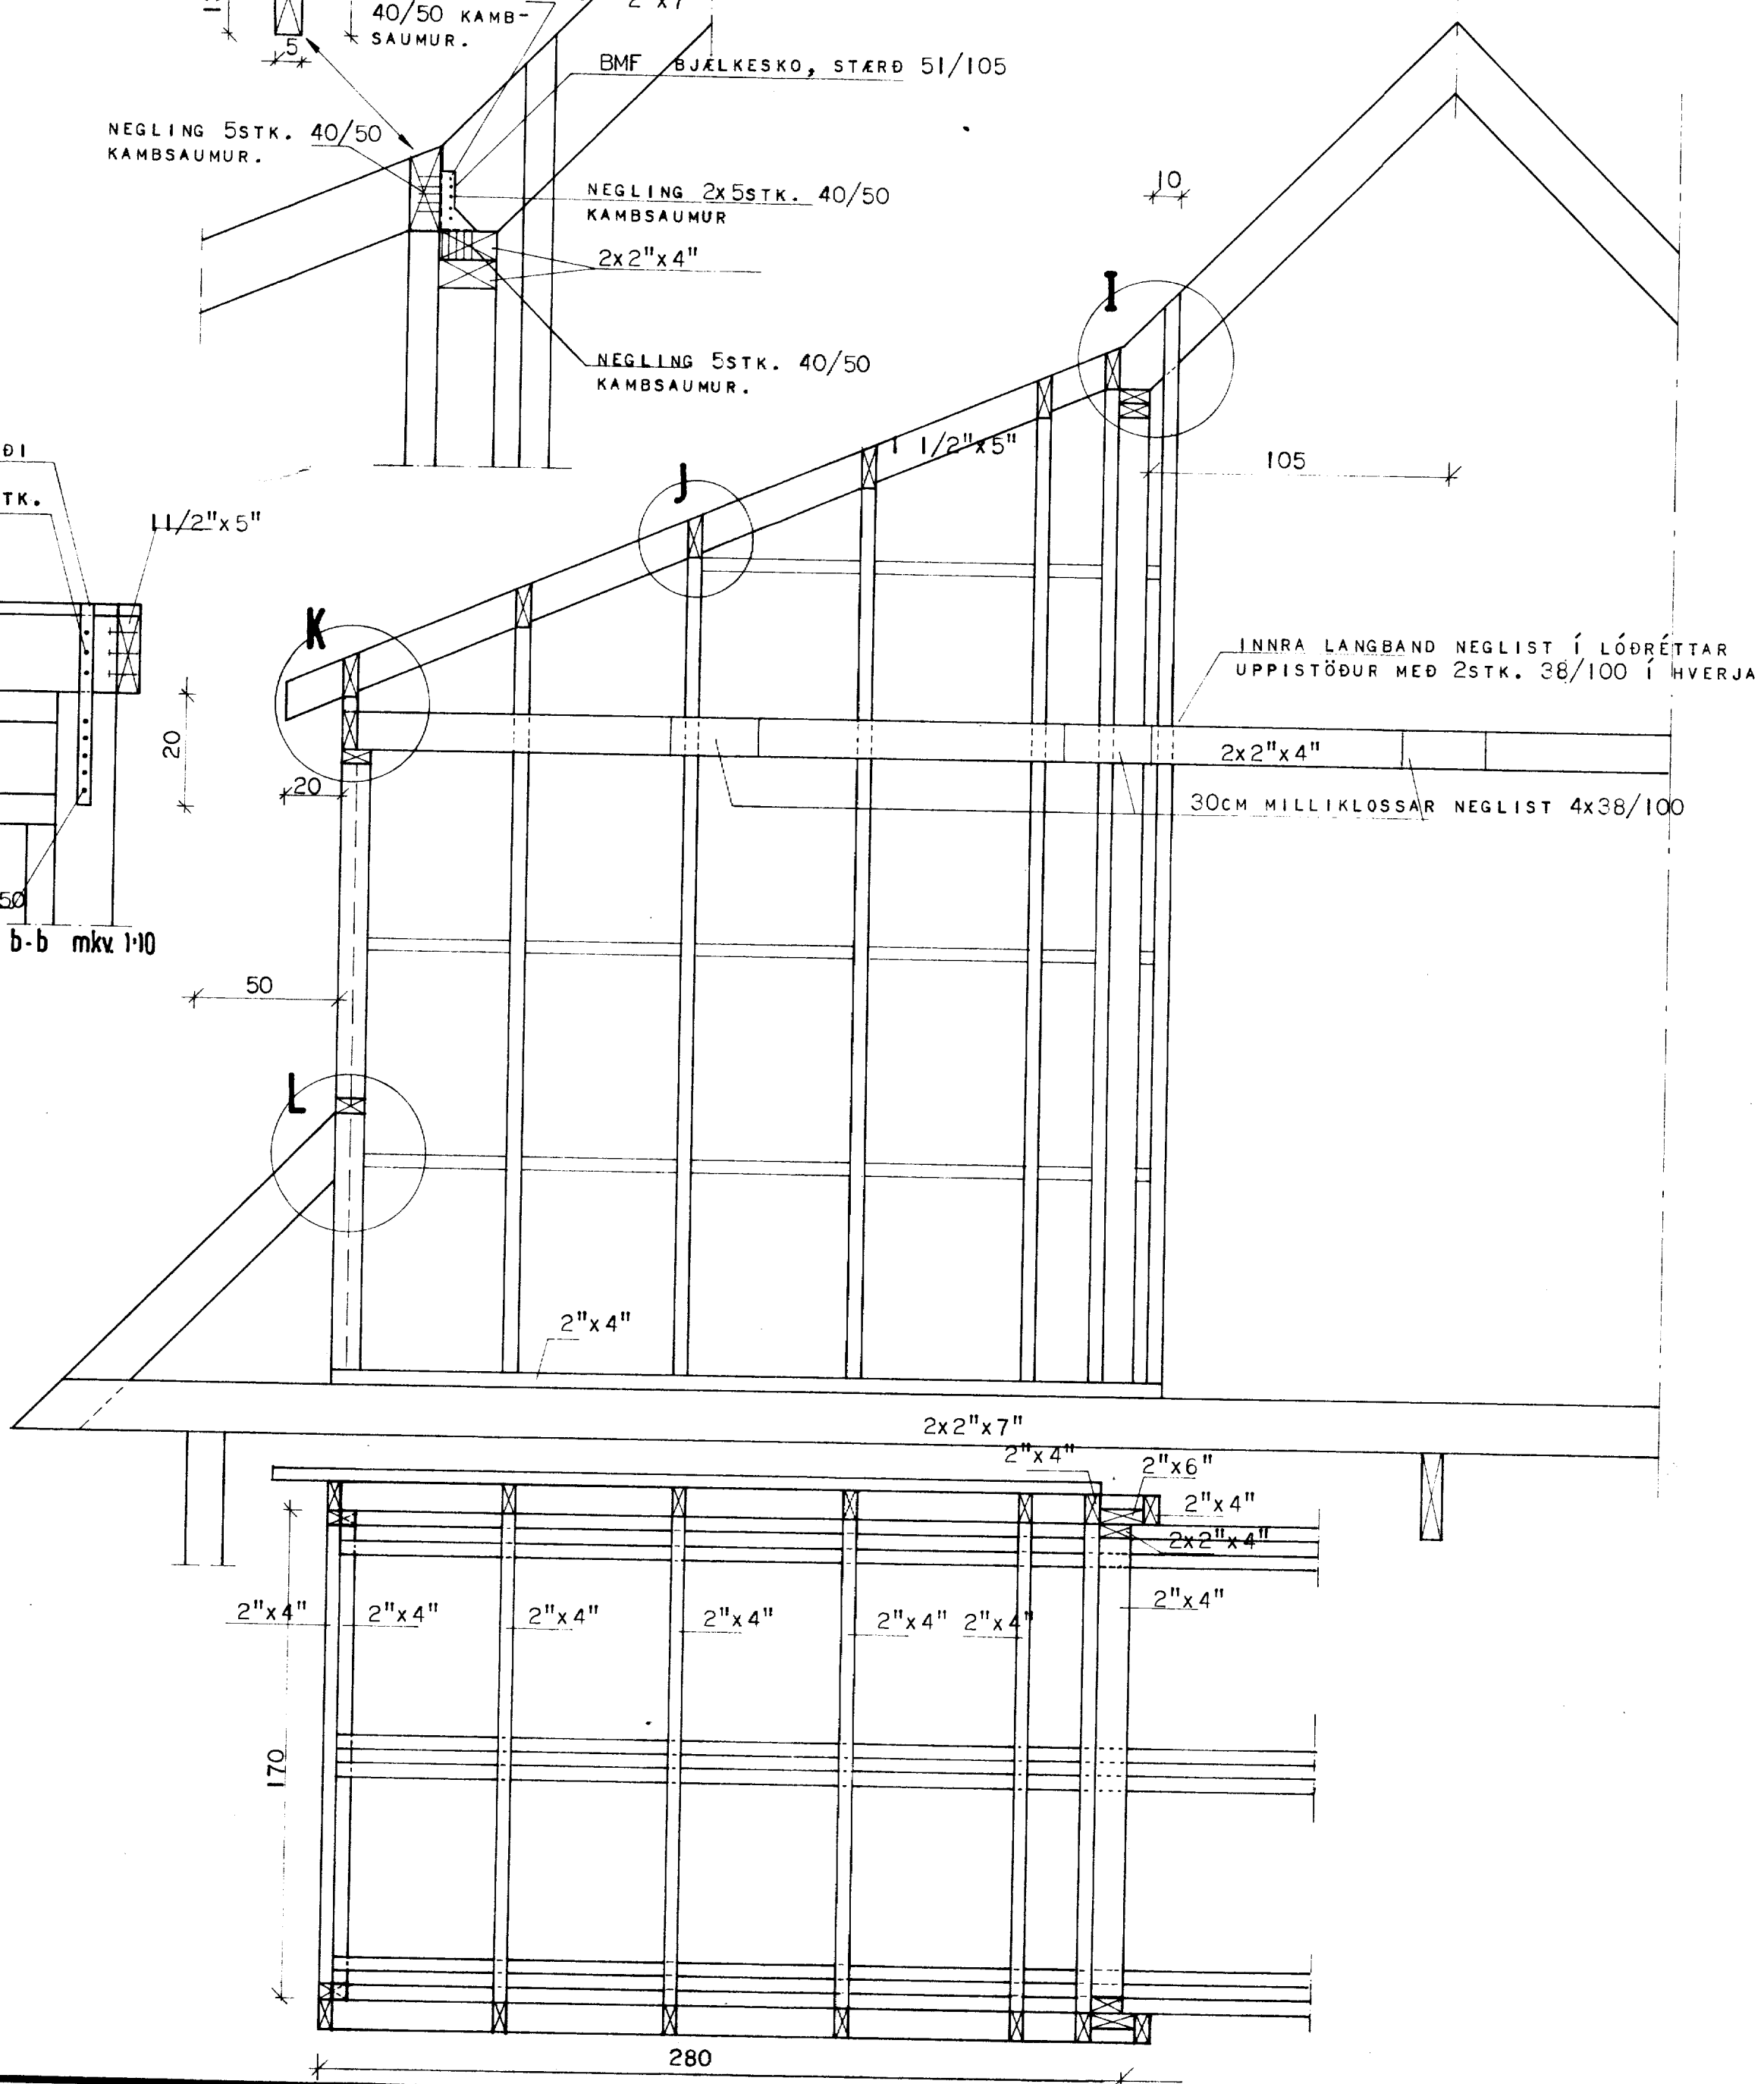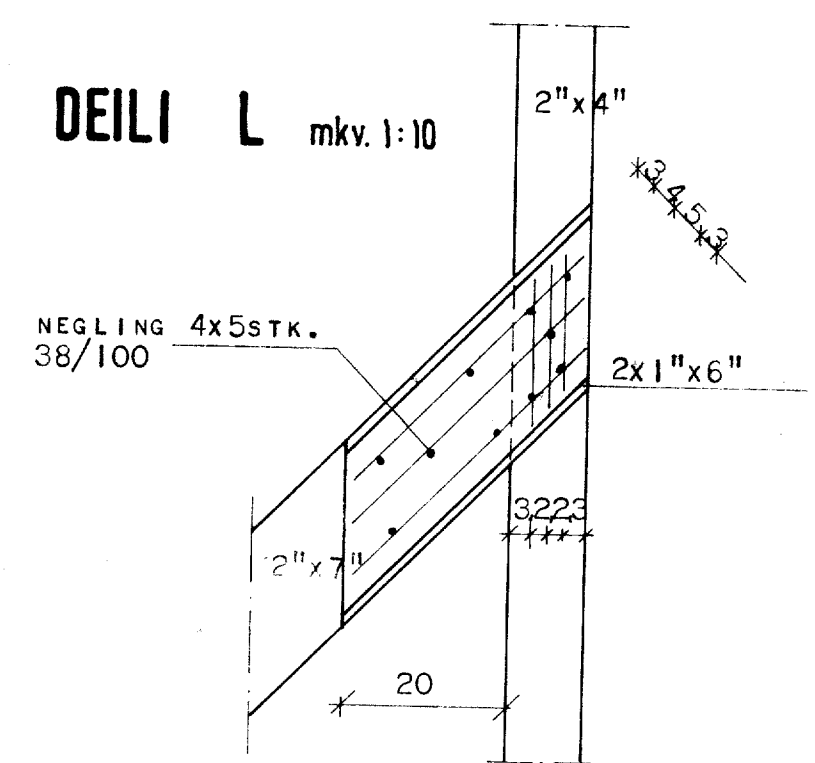

SAMYGGI ÞÚ GOTT VEIÐERFND
19-6-79
BYGGINGAHLUTER 111 VESTMANNNAEYJUM
Valdís Pósthólmur

HÚSNÆÐISMÁLASTOFNUN
RIKISINS LAUGAVEGI 77 REYKJAVÍK
SÍMI 28500

VERKNR. 21020 T BLADNR. 2.305

AUSTURVEGUR 4. VESTMANNNAEYJUM.

ÞAKYGGIR OG FESTINGAR:

HANNAÐ	G.J.G. NÓY '79	STAÐFERT	
REIKNAD		YFIRFARIÐ	7.11.79 R.S.
TEIKNAD	I.F.	BREYTT	
KVARÐI	1:20, 1:10		

Grétur Jónas Guðmundsson
Róður Gunnarsson