


Samþykkt 30/1 1945
 Julius Jonsson m. r. a. r.
 Eignarbræfi Stjórnun Læknisvísindis

646


Barnagata 8

Barnagata 6



HÚS K/F VERRANANNA VE.

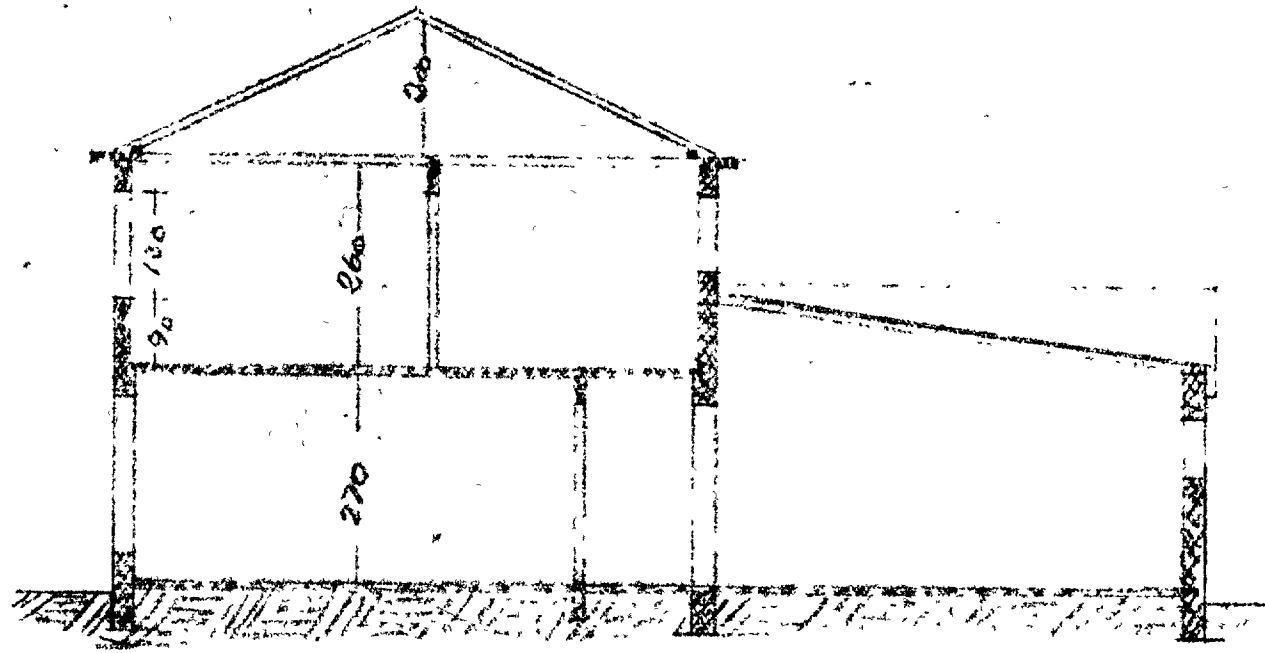


SKURÐUR A-B

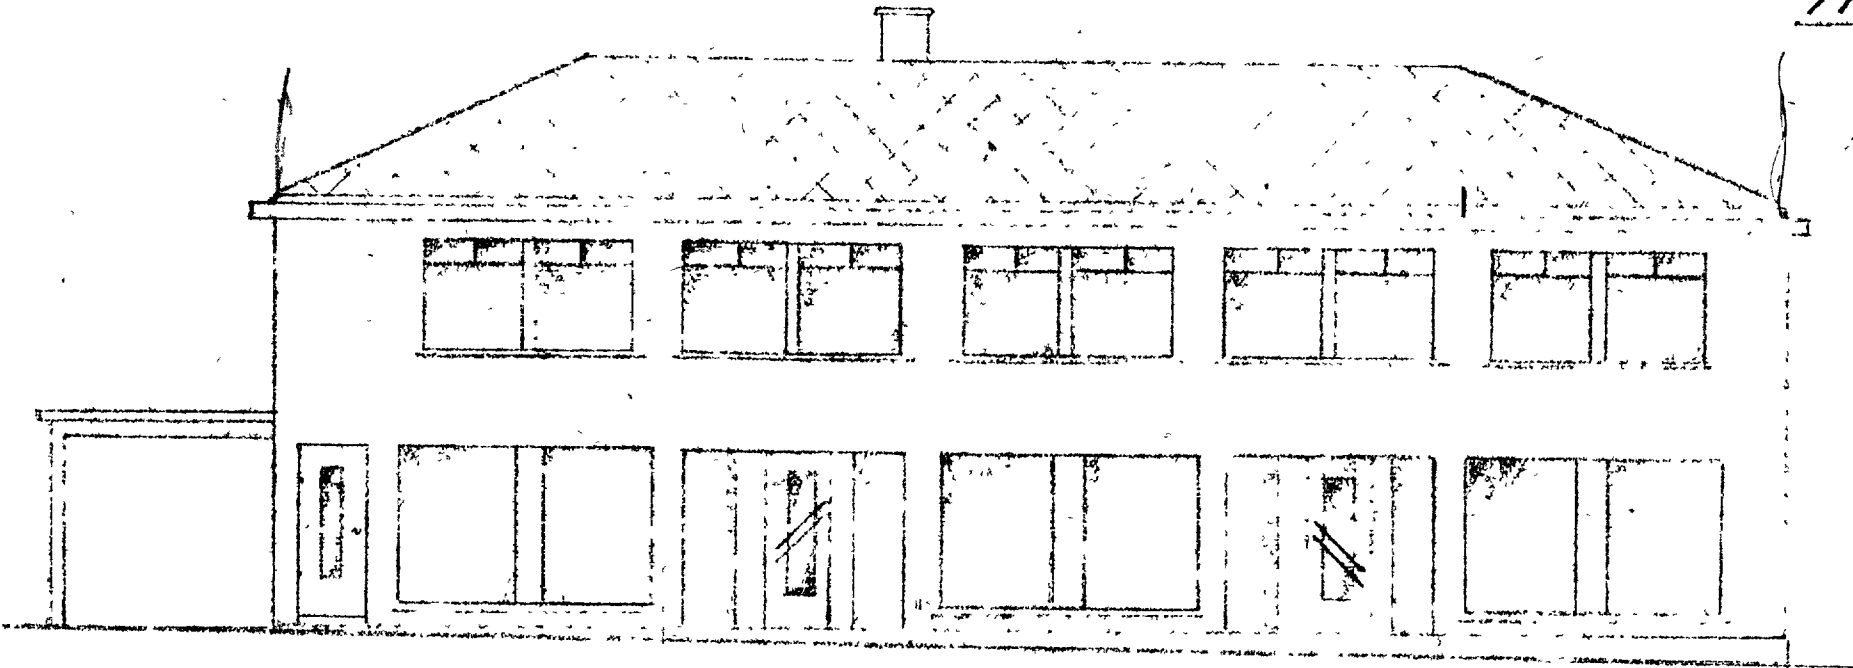

GÖTUHLIÐ

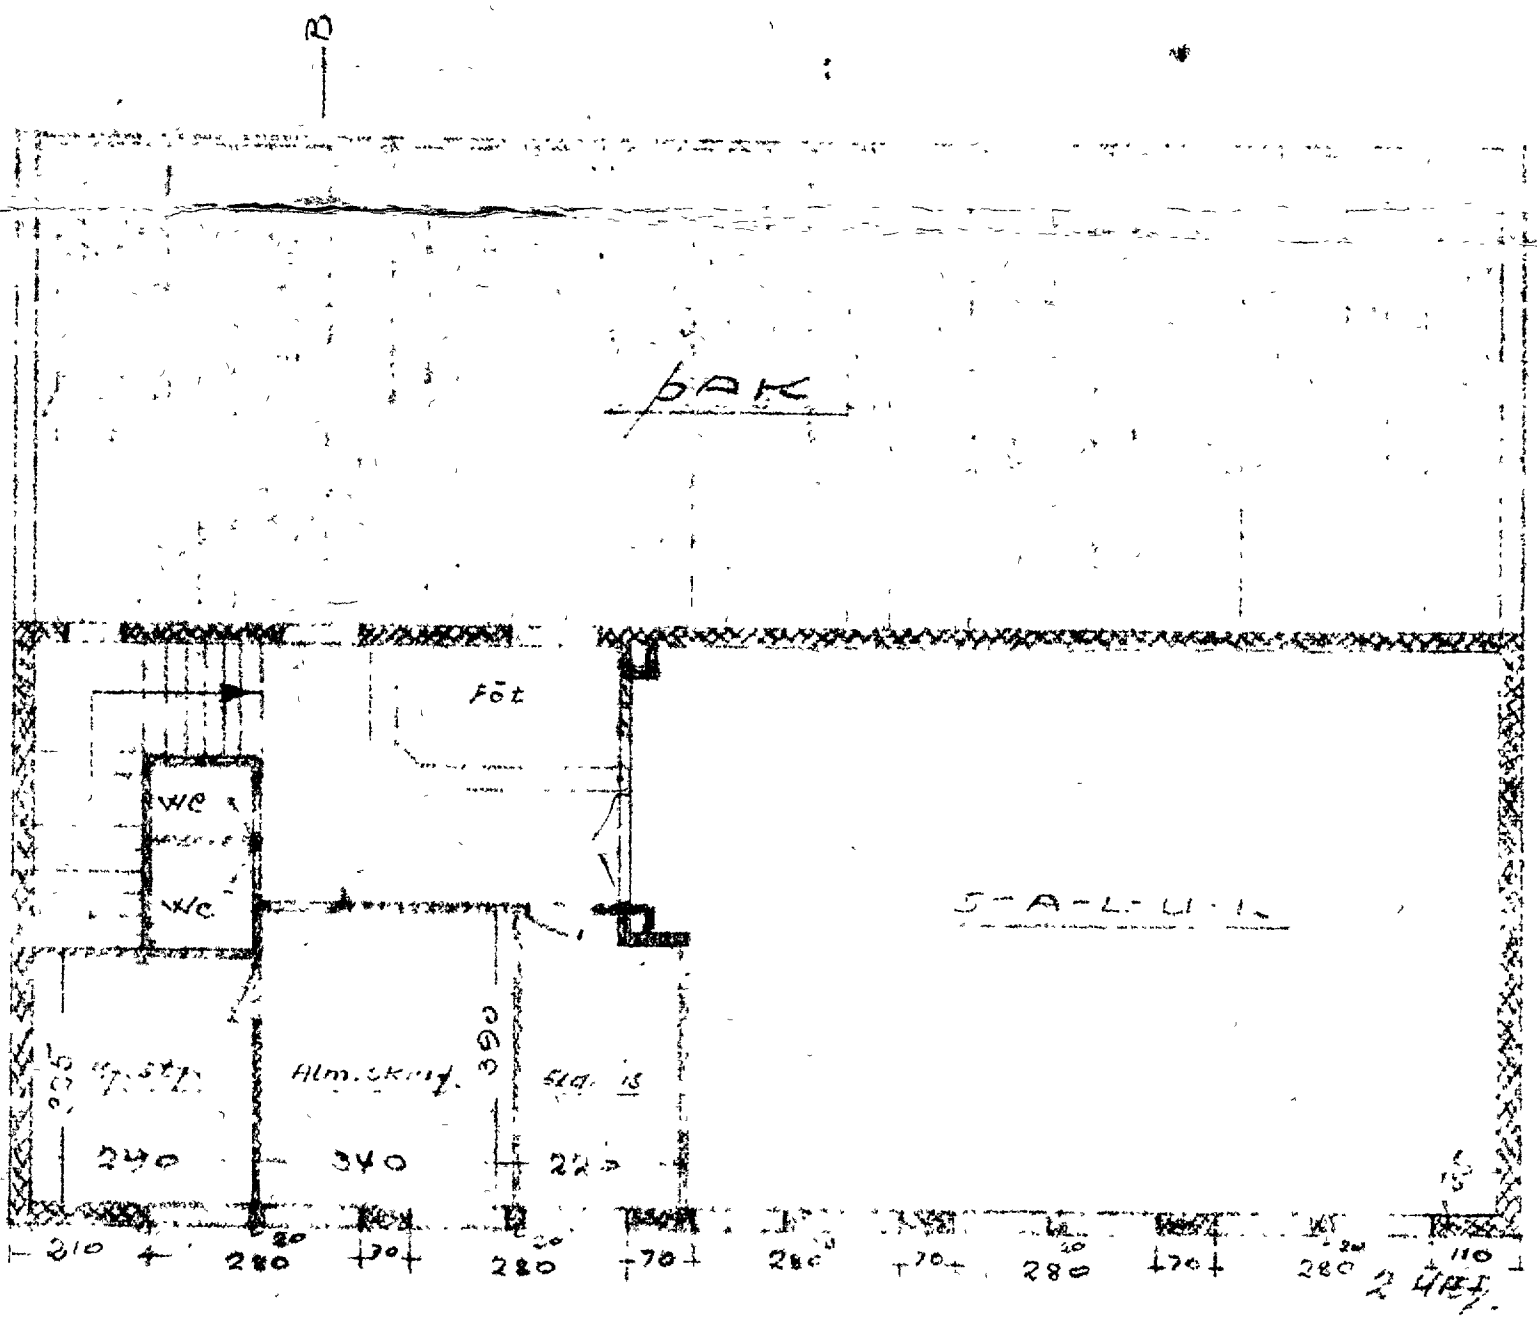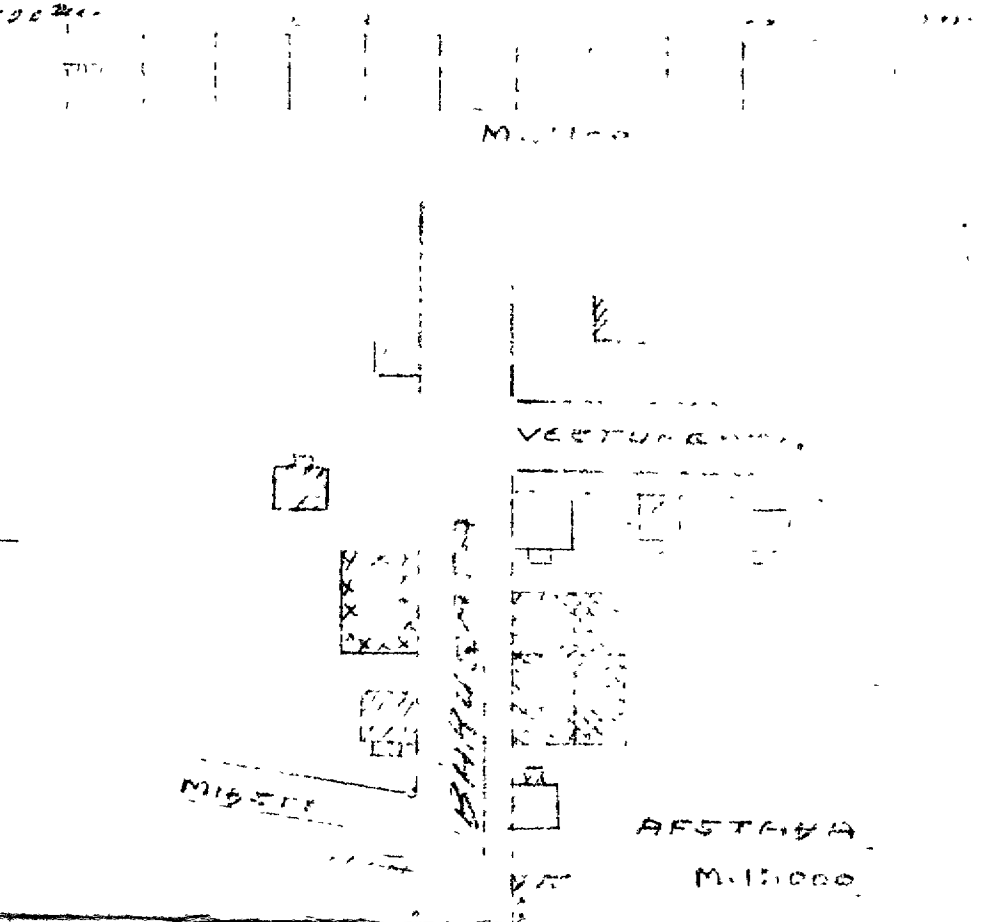

A

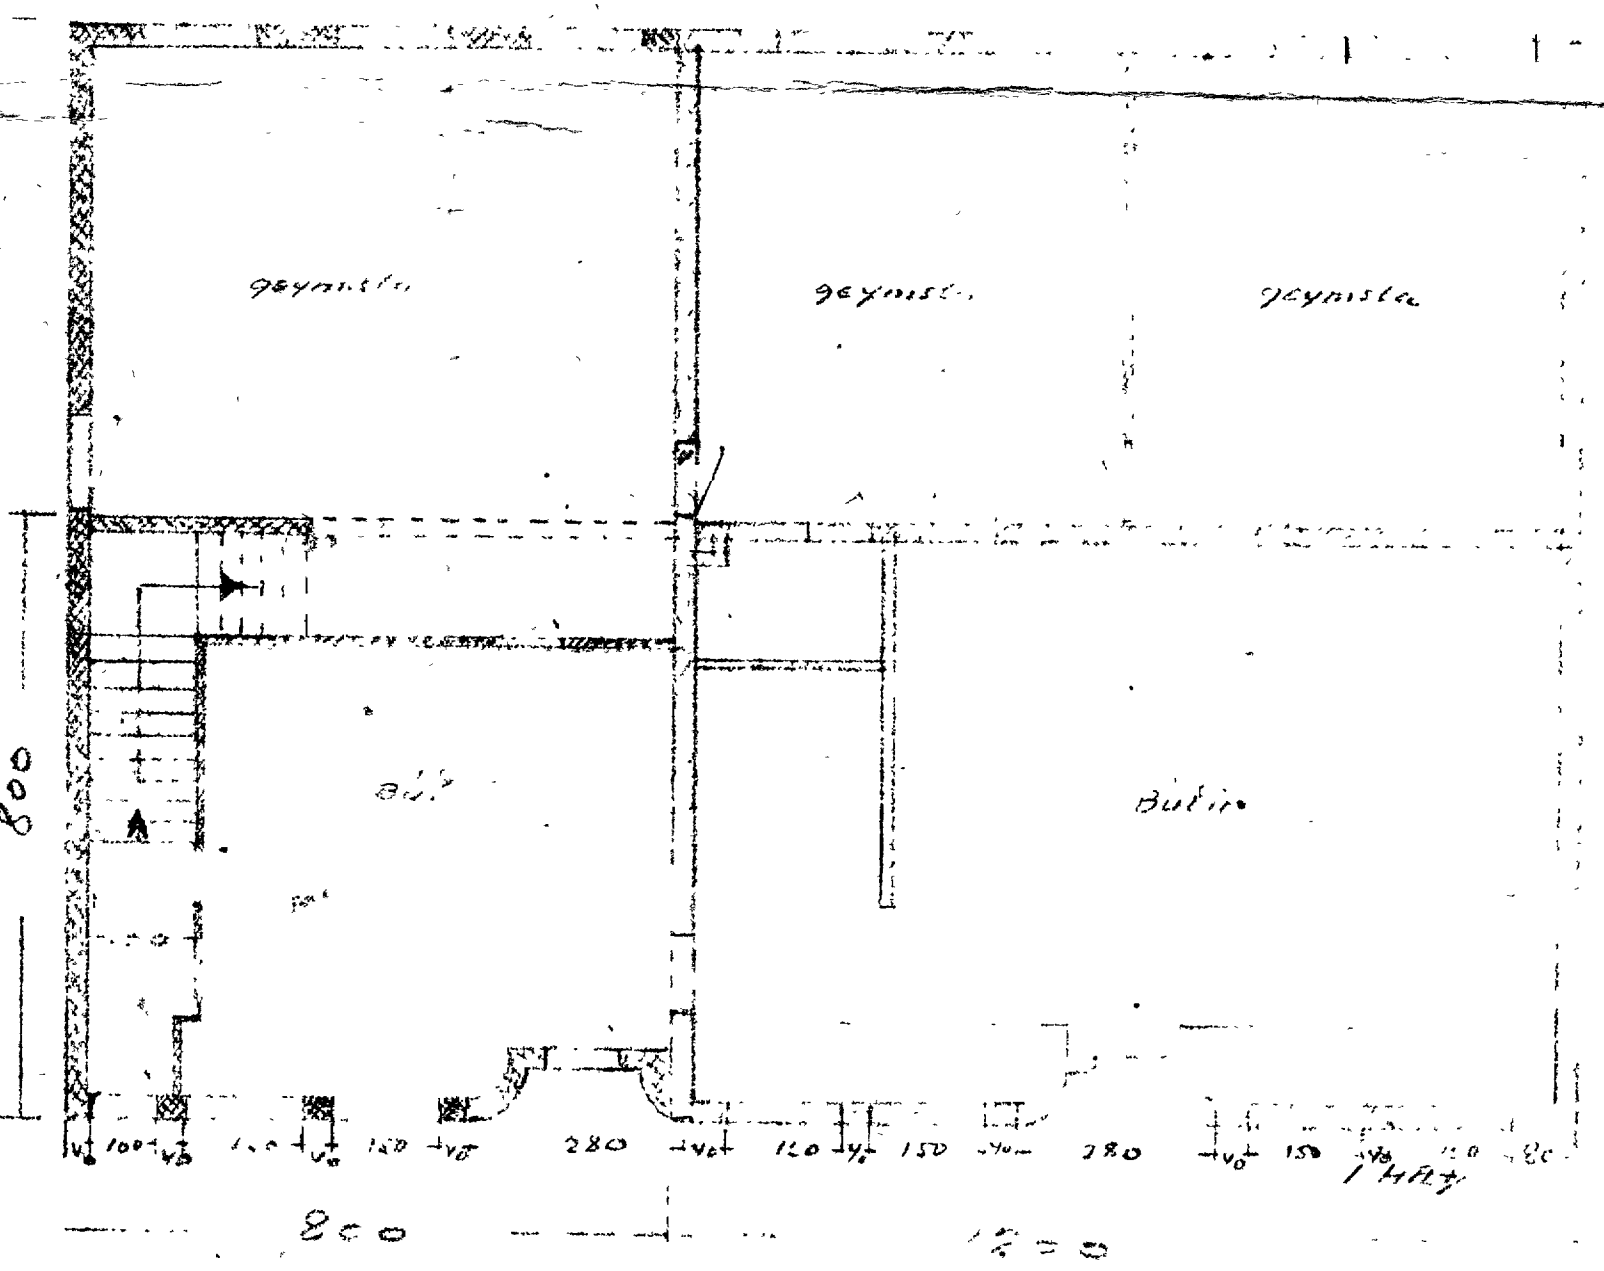

Handwritten notes and signatures in the bottom right corner.