


J. B.

Austur-veggur, 1/20

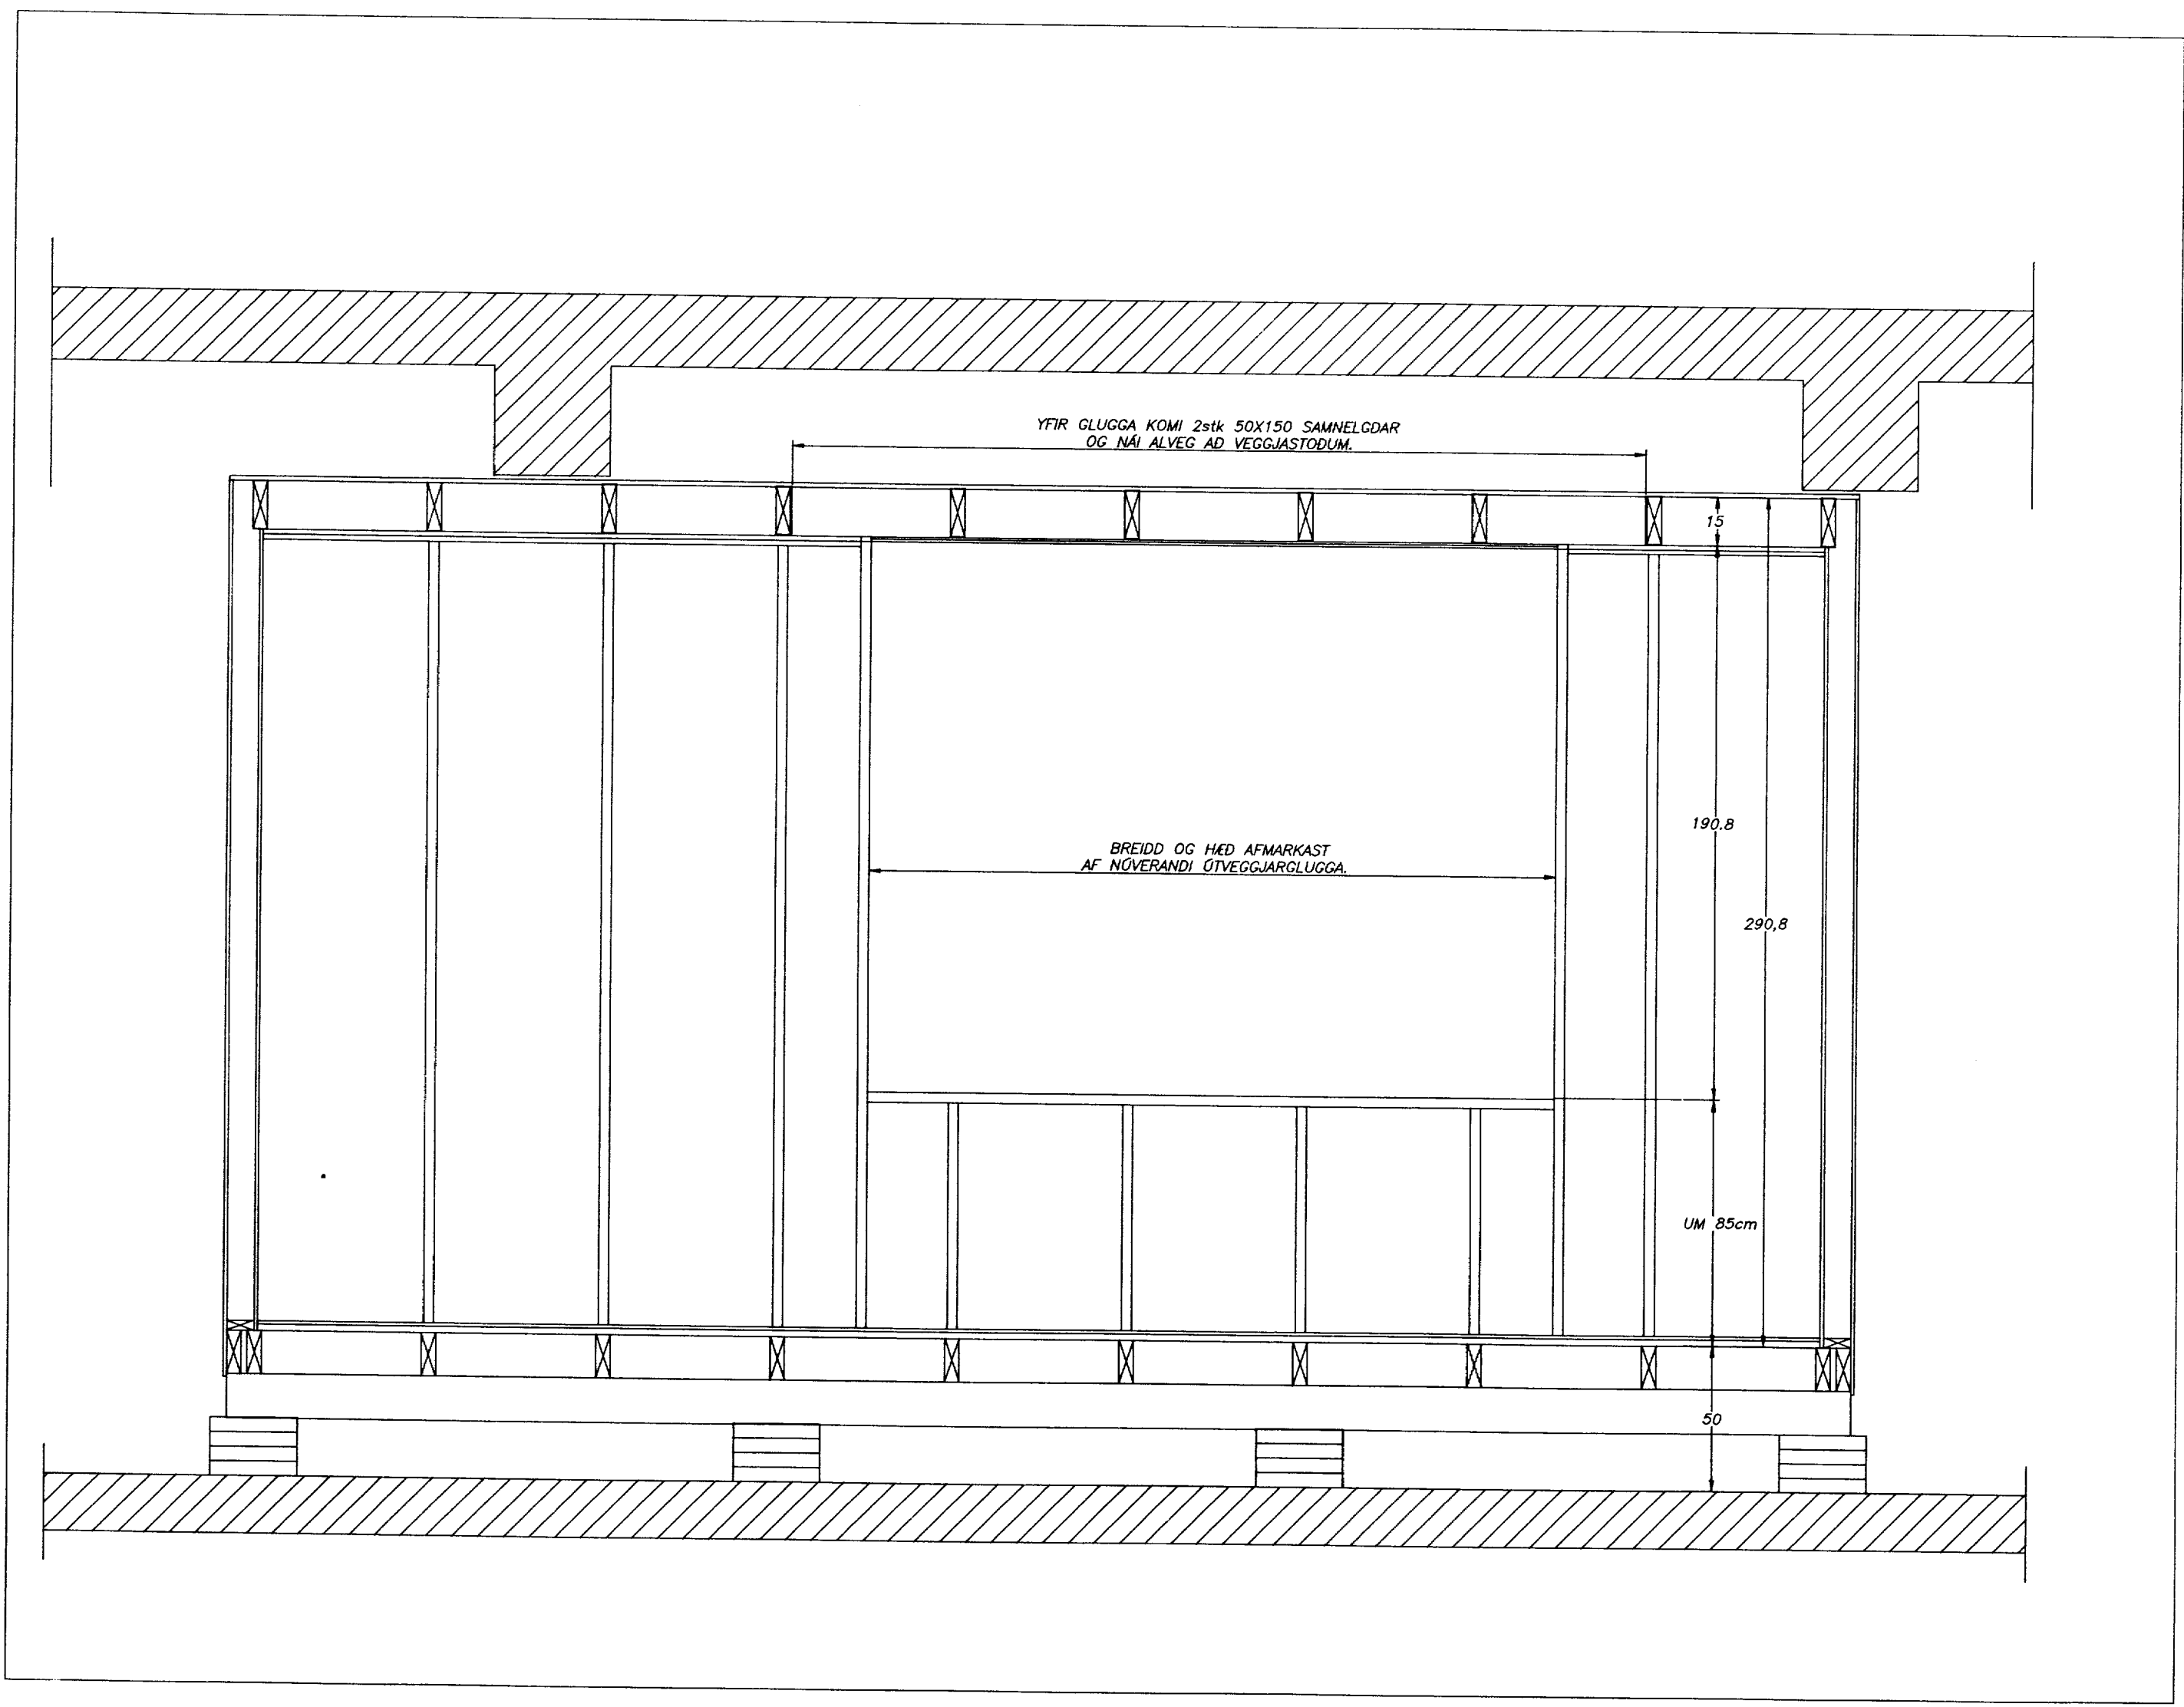

ATHUGASEMD:
 ALLT EFNÍ OG ÖLL VINNA SKAL VERA Í SAMRÆMI VIÐ BYGGINGARREGLUGERÐ.

SKÝRINGAR:
 BITAR UNDIR GÓLFÍ ERU 2X(50X150) BOLTADIR SAMAN OG HVÍLA Á HELLUM, EN MILLI HELLA OG BITA SKAL VERA ASFALTPAPPI.
 GÓLFBITAR ERU 50X150 c/c 60cm. OFAN Á GÓLFBITA KOMA 22mm NOTADAR RAKPÖLNAR SPÓNARPLÖTUR. VEGGIJAGRIND ER ÖR 45X95 c/c60 cm, OG EINNIG ERU FÓT- OG HÖFUÐSTYKKI ÖR SAMA EFNÍ. INNAN Á VEGGJA GRIND OG UTAN SKAL KLEDA MEÐ RAKAPÖLNUM 16mm NÖTUDUM SPÓNARPLÖTUM. LOFBITAR ERU ÖR 50X150 c/c 60cm. UNDIR OG OFAN Á LOFTGRIND SKAL SETJA 16mm NÖTADAR SPÓNARPLÖTUR.
 EYNAINGRA SKAL Í GÓF, VEGGI OG LOFT MEÐ 100mm PÉTTULL. Í INNRI BRÚN GÓLFIS, VEGGJA OG ÞAKS SKAL SETJA RAKASPERRU. UNDIR ULL Í GÓLFÍ SKAL SETJA ÖLJUSÖÐIÐ TJÖRUTEX TIL AD HALDA UPPI ULL, EN TEXI SKAL HALDIÐ UPPI MEÐ 25X25 LISTUM.
 GLUGGI SEM SNIYR INN Í SAL SKAL VERA ALLUR ÖPNANLEGUR, EITT FAG. GLUGGI SEM SNIYR ÖT AD HÖSVEGG SKLA SKORINN Í EFTIR Á OG KLÉDDUR ÞANNIG AD HÆGT SÉ AD NOTA ELÐRI ÖTVEGGJAGLUGGA TIL AD LOFTRESA ADSTÖÐU. Í HURÐ SKAL VERA RÖDA, SEM SÉ UM 45% AF HURÐARFLETI. RÖÐUR Í GLUGGA OG HURÐ SKAL VERA GLÆRT EINFALT 6mm GLER MEÐ HEFÐBUNDNUM FRÁGANGI. MEÐ GLUGGUM OG HURÐ SKULU VERA GERETT. GANGA SKAL FRÁ GLUGGA VIÐ ÖTVEGG ÞANNIG AD BIRTA OG ÖPNANLEGT FAG Í ÖTVEGGJAGLUGGA NYTTIST, SVO OG AD ADSTADA SÉ ÞETT GAGNVRT ÖÐRUM HLUTA HÖSMEDISINS. Á GÓLF SKAL SETJA SLITSTERKAN ÖLIÖPOLIN ÖÖK. MÁLA SKAL ALLA VEGGI OG LOFT MEÐ HEFÐBUNDINNI MÁLINGU (FRÁ MAGGA).
 GERA SKAL RÁÐ FYRIR FÖSTU BORDI FYRIR EINFALÐAN VASK, LÖKUDUM SKÁP UNDIR BORDI, SVO OG ÞARF AD GERA RÁÐ FYRIR KKLISKÁP UNDIR BORDI OG SKÁP FYRIR OFAN VASK SEM ER 30cm AD DÝPT.

Básaskersbryggja 9

Geirseyri - Vestmannaeyjar

Aðstaða starfsmanna:
Austur-veggur

| | | |
|------|--------|-----------|
| Nr.: | Dagur: | Breyting: |
| | | |
| | | |
| | | |
| | | |

Öludráttling

Verkfráðgöf og hönnun
 Friðrik Ólafsson, 410753-2439
 Rekstrar- og byggingarverkefni

| | | | |
|-------------|----------|---------------|----------|
| MANNA AF: | FÖ | DAGSETNING: | 30.04.96 |
| TEIKNAD AF: | FÖ | YFIRFARIÐ AF: | FÖ |
| KVARNUM: | 1/20 | SKRÁARHEIT: | geirseyr |
| VERGNUMER: | FÖ049996 | BLAD: | 3 af 4 |