


OFNAR: STÁLOFNAR AF VILURKENDRI GERL, DELTA t=40°

STADSETNING	OFN NR.	MESTA HÆÐ	MESTA LENGÐ	HITAP. KCAL/H
DVOTTUR	1	65	150	628
BAÐ	2	65	145	752
HERB.	3	65	152	783
HERB.	4	65	200	1511
HJÓNAHERB.	5	65	260	1766
GANGUR	6	65	230	1393
SKALI	7	42	150	1112
DAGSTOFA	8	42	420	3144
BORDSTOFA	9	42	220	1593
ELDHÚS	10	60	160	1634
HÚSB.HERB.	11	65	180	1023
ANDDYRI	12	70	100	1168
VS.	13	65	100	267
BILGEYMSLA	14	75	500	4533

SKÝRNINGAR:

MIDSTÖÐVARPIPUR VENJULEGAR SVARTAR PÍPUR, MÁLAST MEÐ ASPALTMÁLNINGU, EINANGRAST MEÐ 16 MM GLERULLARHÓLKUM OG VEFJAST MEÐ SÍSAKPAPPA. GÆTA SKAL ÞESS AD BILILEG ÞENNSLA HINDRIST EKKI Á LÖGNUM. ALLIR OFNAR TENGJAST MEÐ STILLITÉ, TENGING Ø 10.
 Á ALLA OFNA KOMI LOFTSKRÚFA OG SJÁLFV.LOKI(DANFOSS) ER STJÓRNAST AF VÆTNSHITASTIGI MERKTUR -R
 " " HERBERGISHITA " -T
 ATHUGA SKAL STÆRDIR OFNA Á BYGGINGARSTAD ÁÐUR EN ÞÖNNTUN ER STAÐFEST:

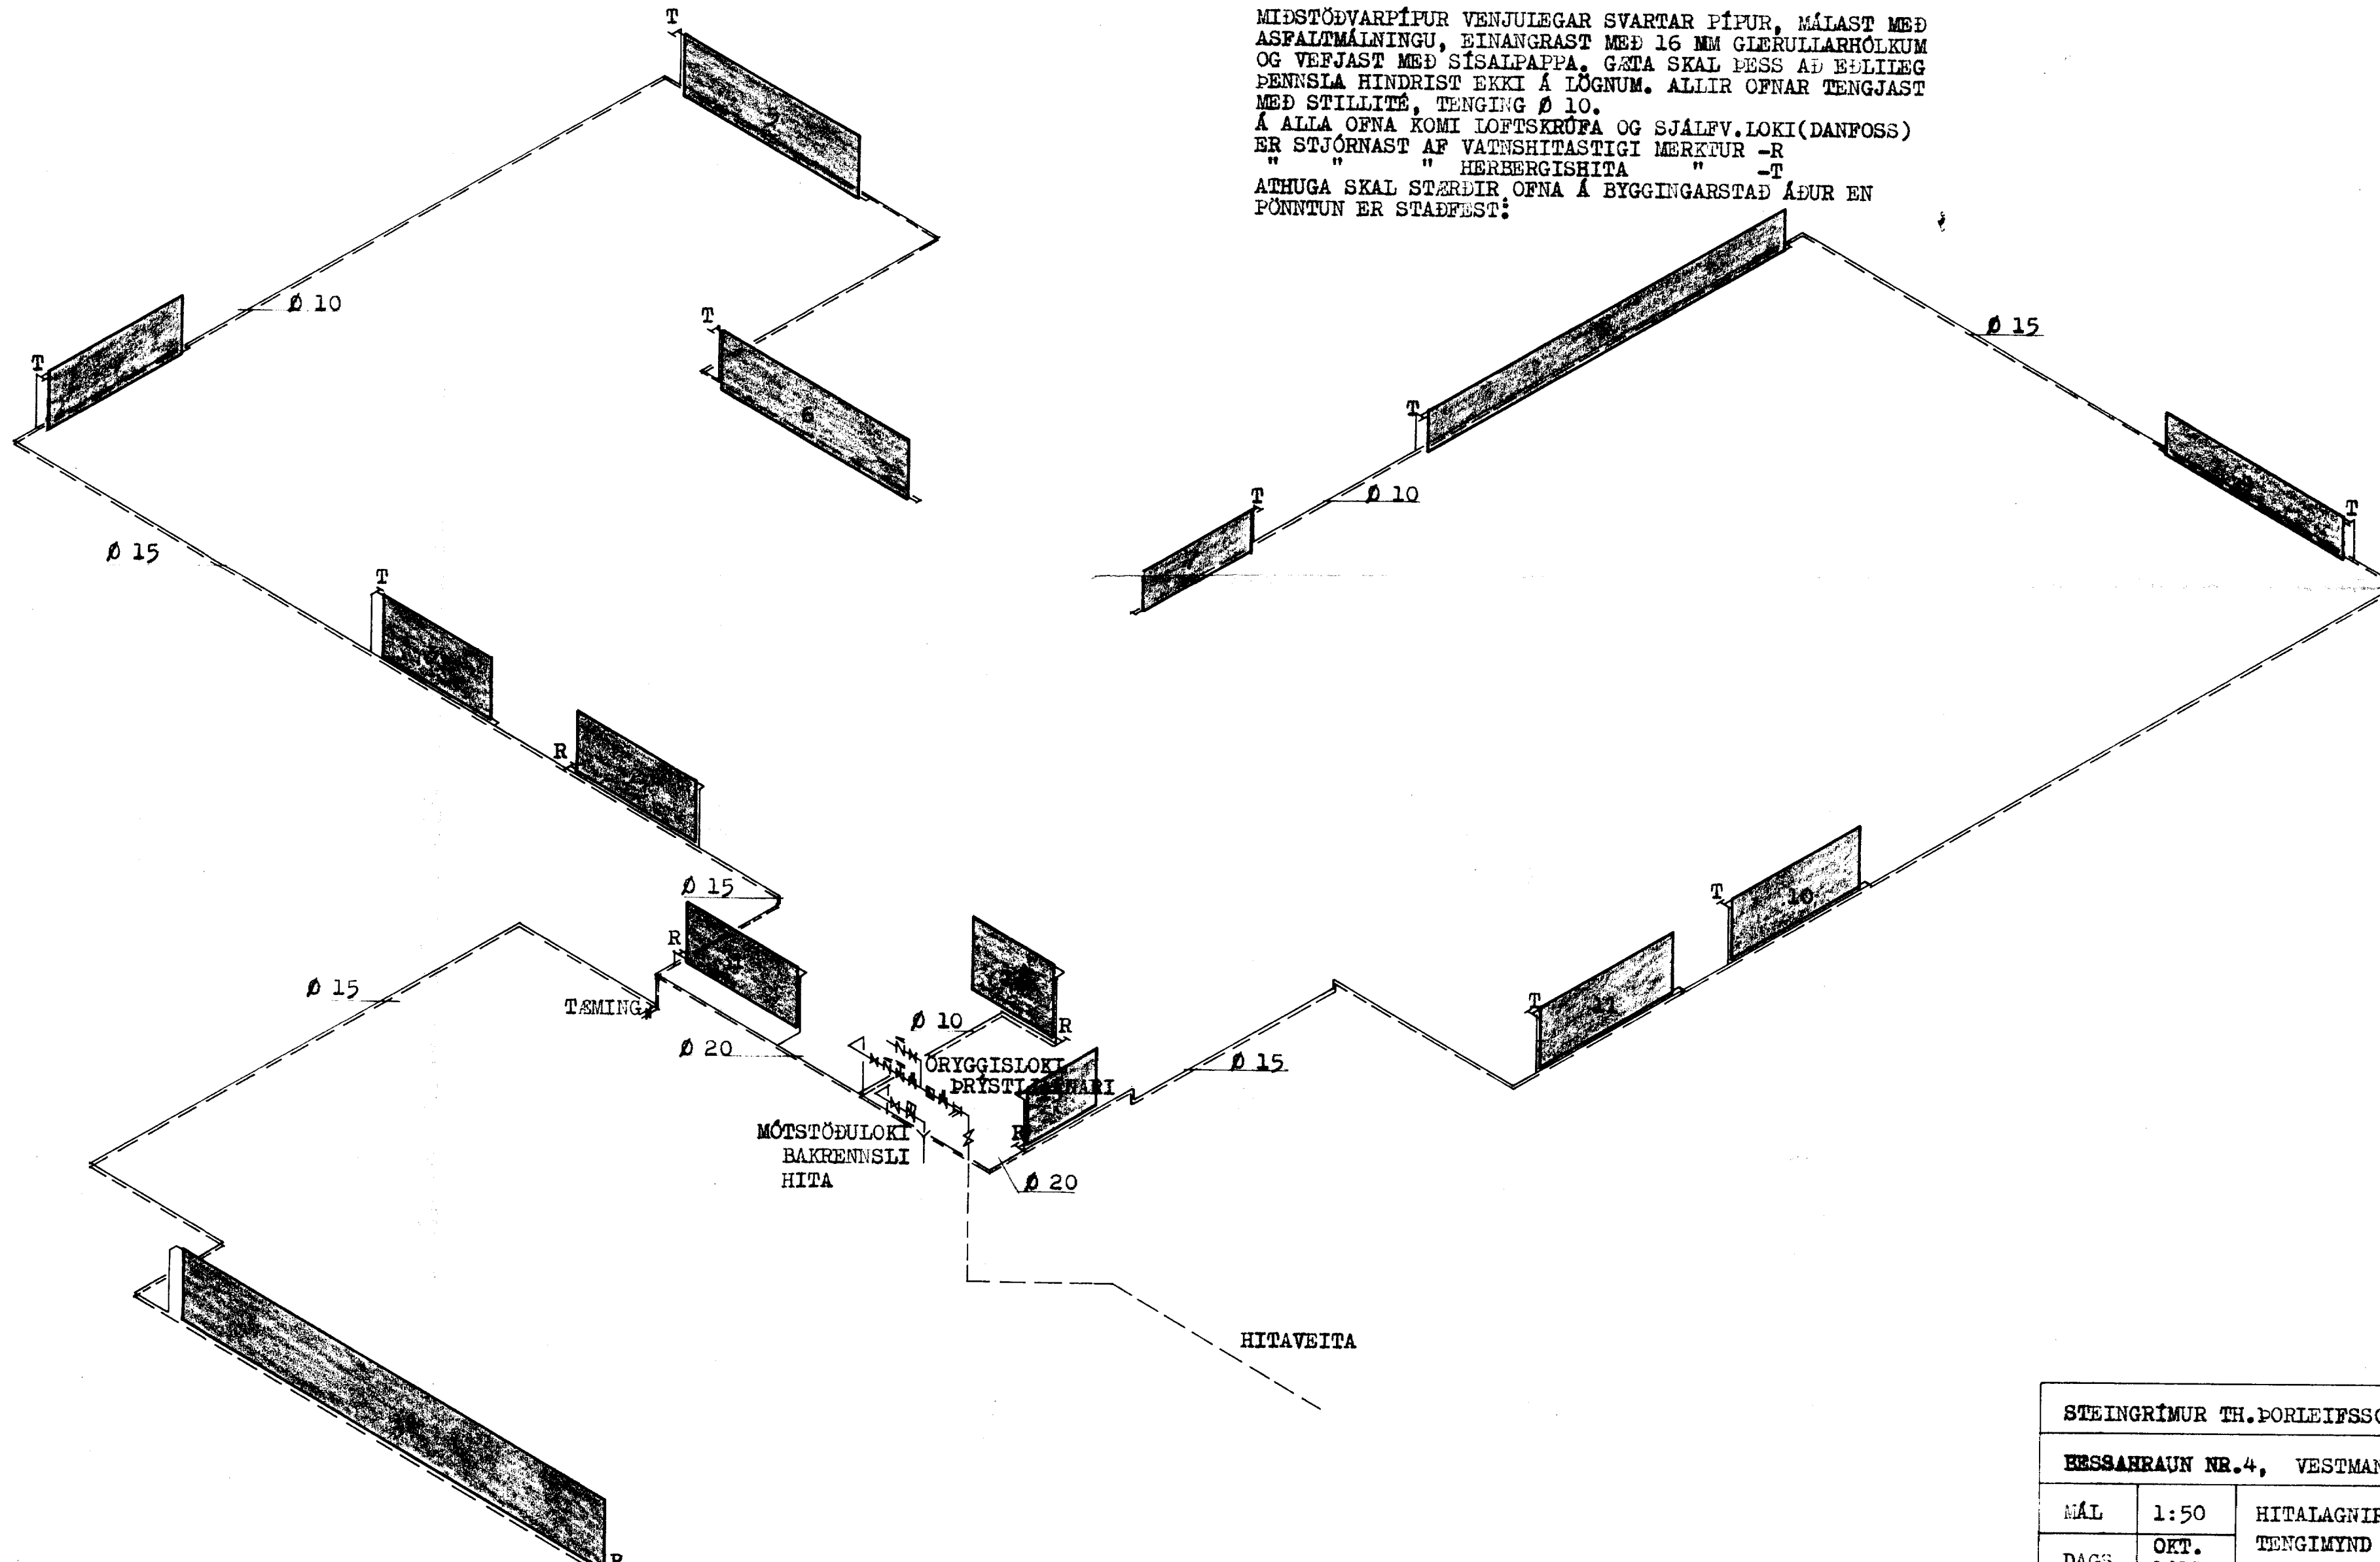

STEINGRÍMUR TH.ÞORLEIFSSON MTFI		
ÞESSAHRÁUN NR.4, VESTMANNAEYJUM		
MÁL	1:50	HITALAGNIR
DAGS	OFT.	TENGIMYND