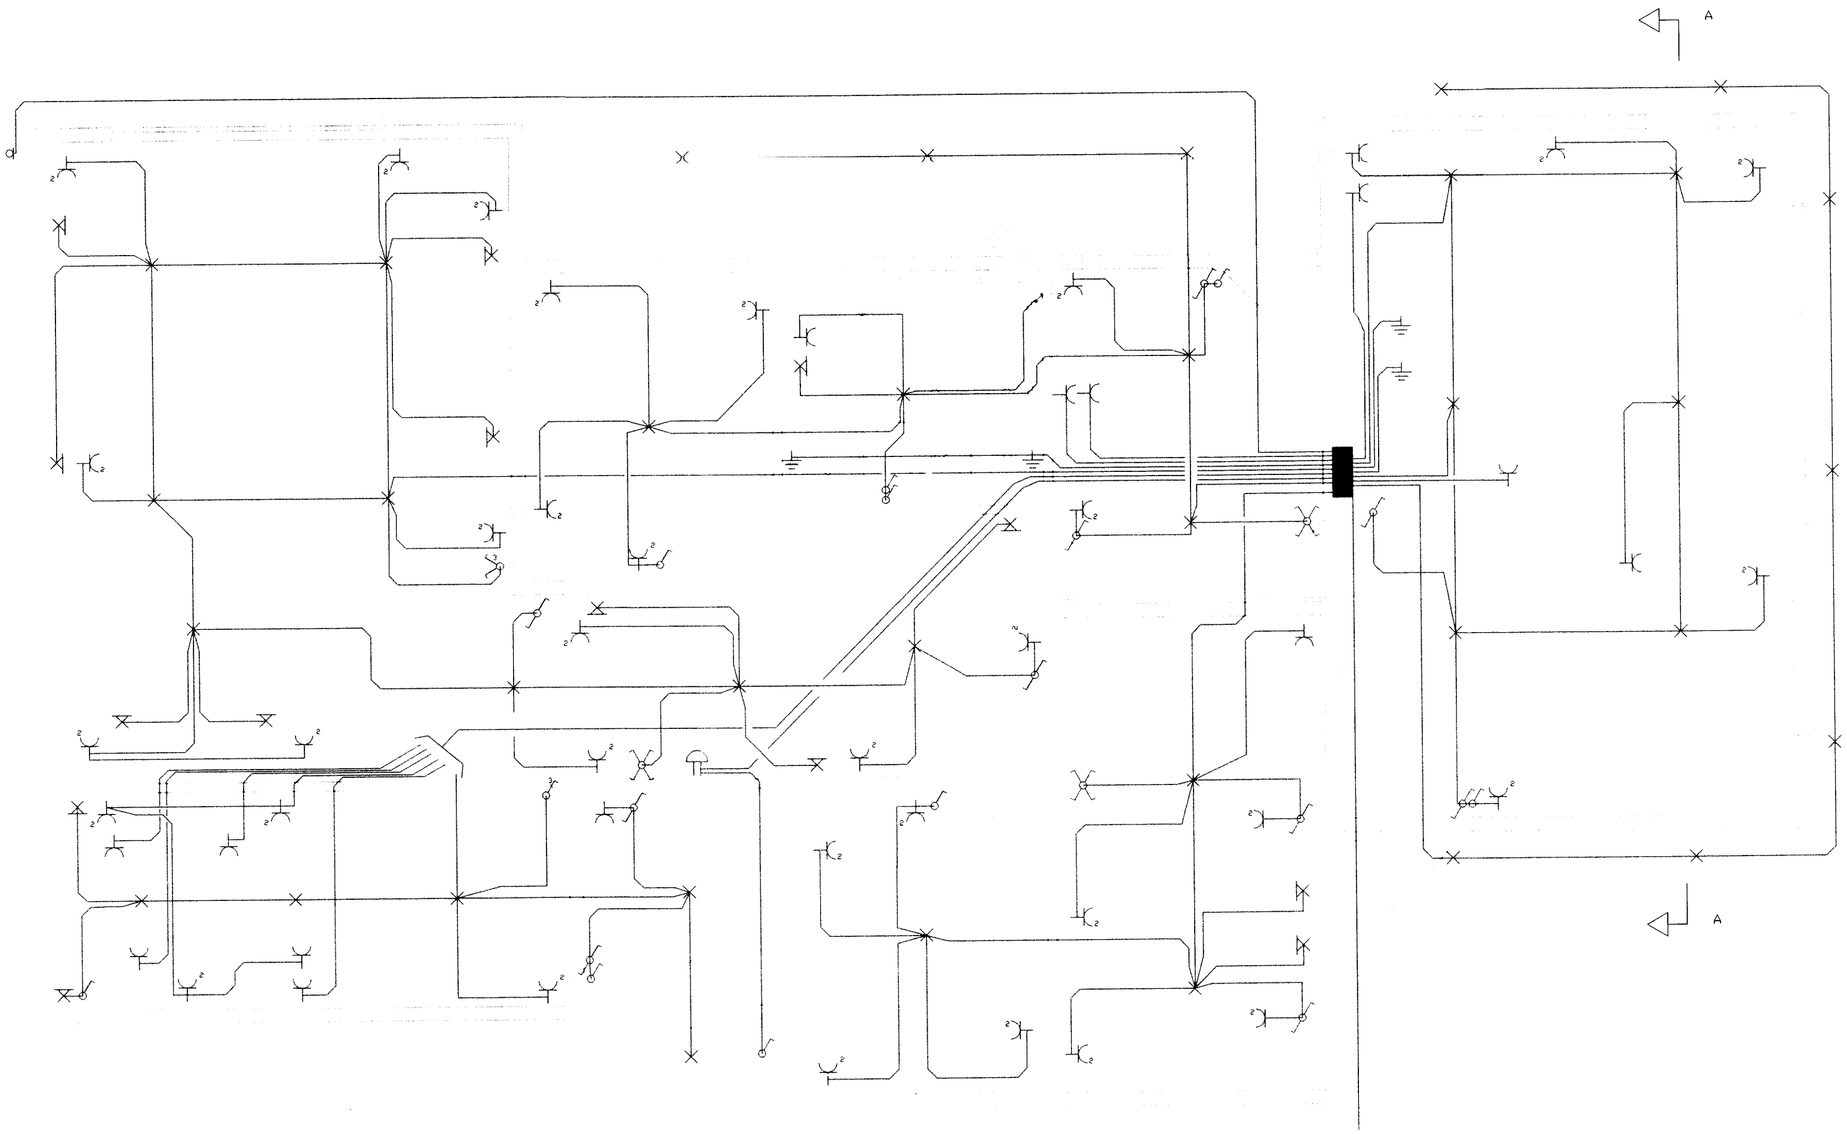

Hannað af	Teiknað af	Samþykkt-dags.	Skrá	Dagsetning	Mælikv
P.J	P.J		Bess_15	04/02/2001	1:50
				Útgáfa	Bls.
				1	1/3