


Sigurður Þor Björg

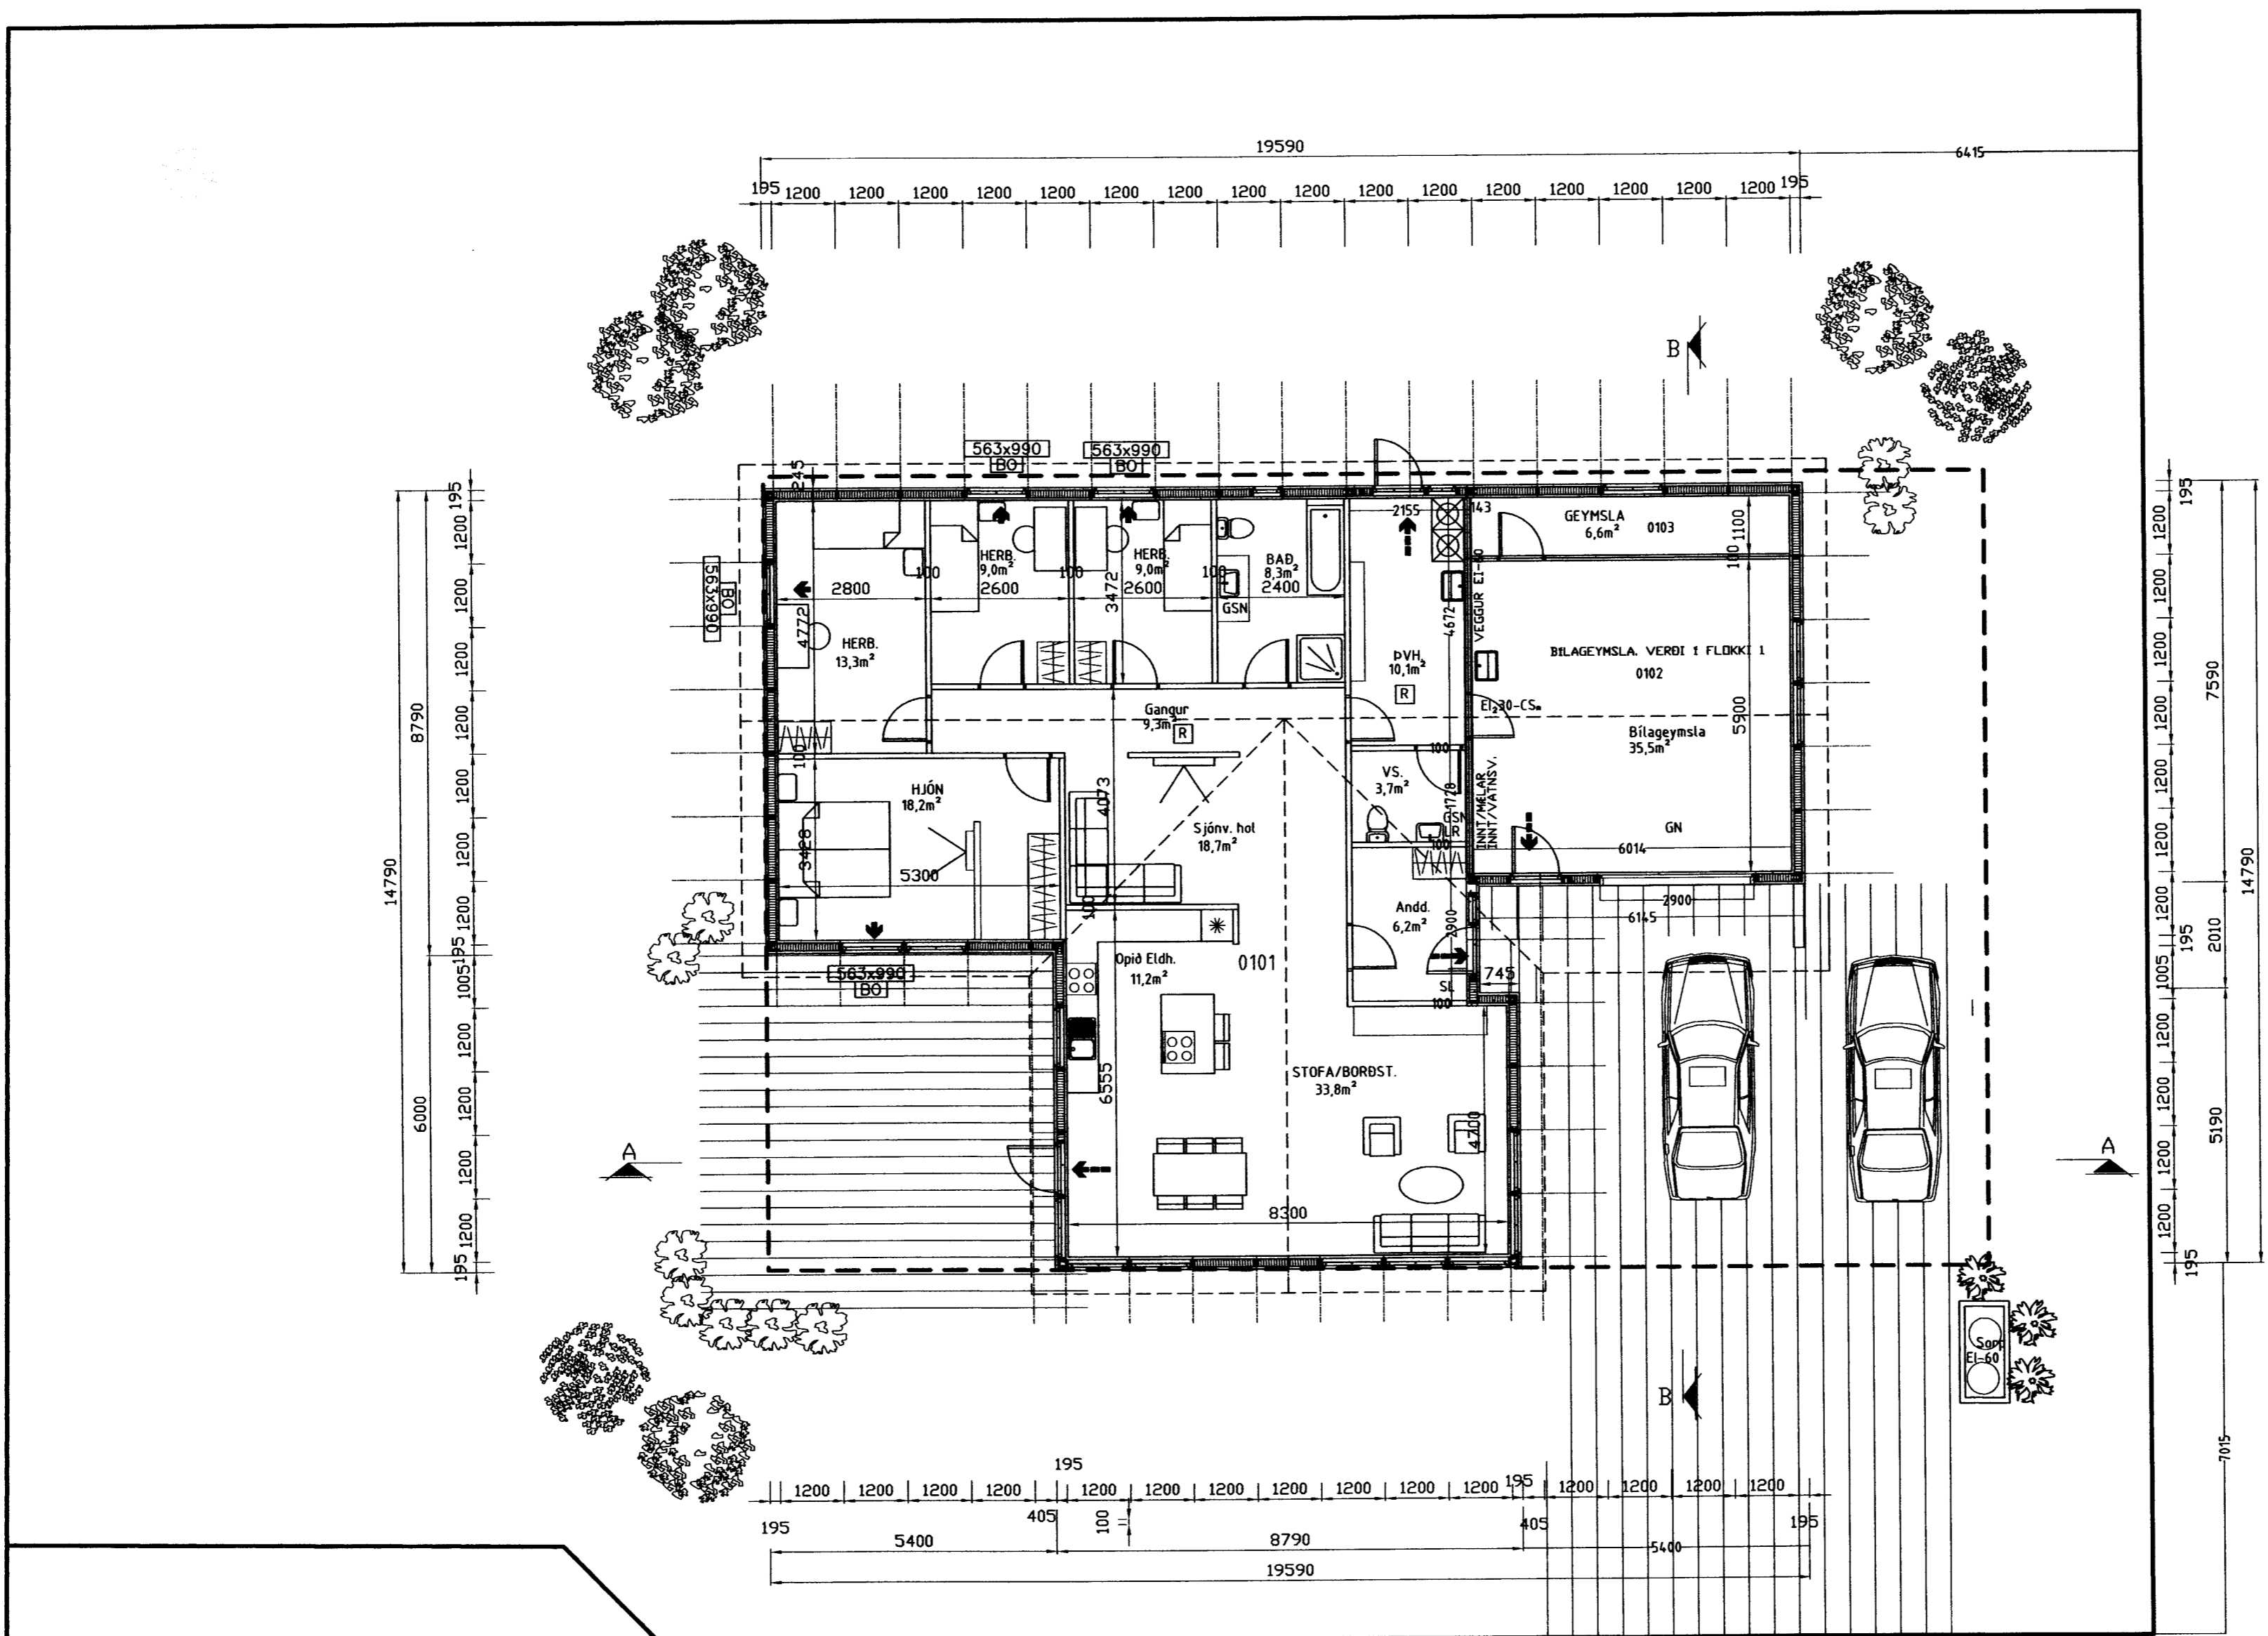

TAKN Á TEIKNINGUM:

- Reykiskynjari
- SL Slökkvitæki
- BO Björgunarpoka
- LR Lofttrösing
- GK Gólfkötur
- GN Gólfniðurfall
- GN Niðurfall m/ gegnumstreymi
- GSN Rafmagnstafla
- R.R Matshluta og notefninganúmer
- 01.01.01 Rýmingarátt björgunarpoka
- Rýmingarleið
- 18.70 Kötur á sniðum

SGHUS AUSTURVEGI 69 800 SELFOSSI
 Sími 482 3850 FAX 482 3851
 NETFANG sghus@sghus.is
 VEFFANG www.sghus.is

BESSAHRAUN 5

Grunnmynd		Kvarði 1.100
HANNAÐ:	TEIKNAD	DAGSETNIG
Kjartan Sigurðsson ke 121066-5809	Kjartan Sigurðsson ke 421066-769	02.10.2012
VERKNÓMUR	12038	
SKRÁARNAFN	SAMÞYKKT	TEIKNING NÓMUR:
bessahraun.dwg	<i>[Signature]</i>	A-102