


Sigurðin Berg

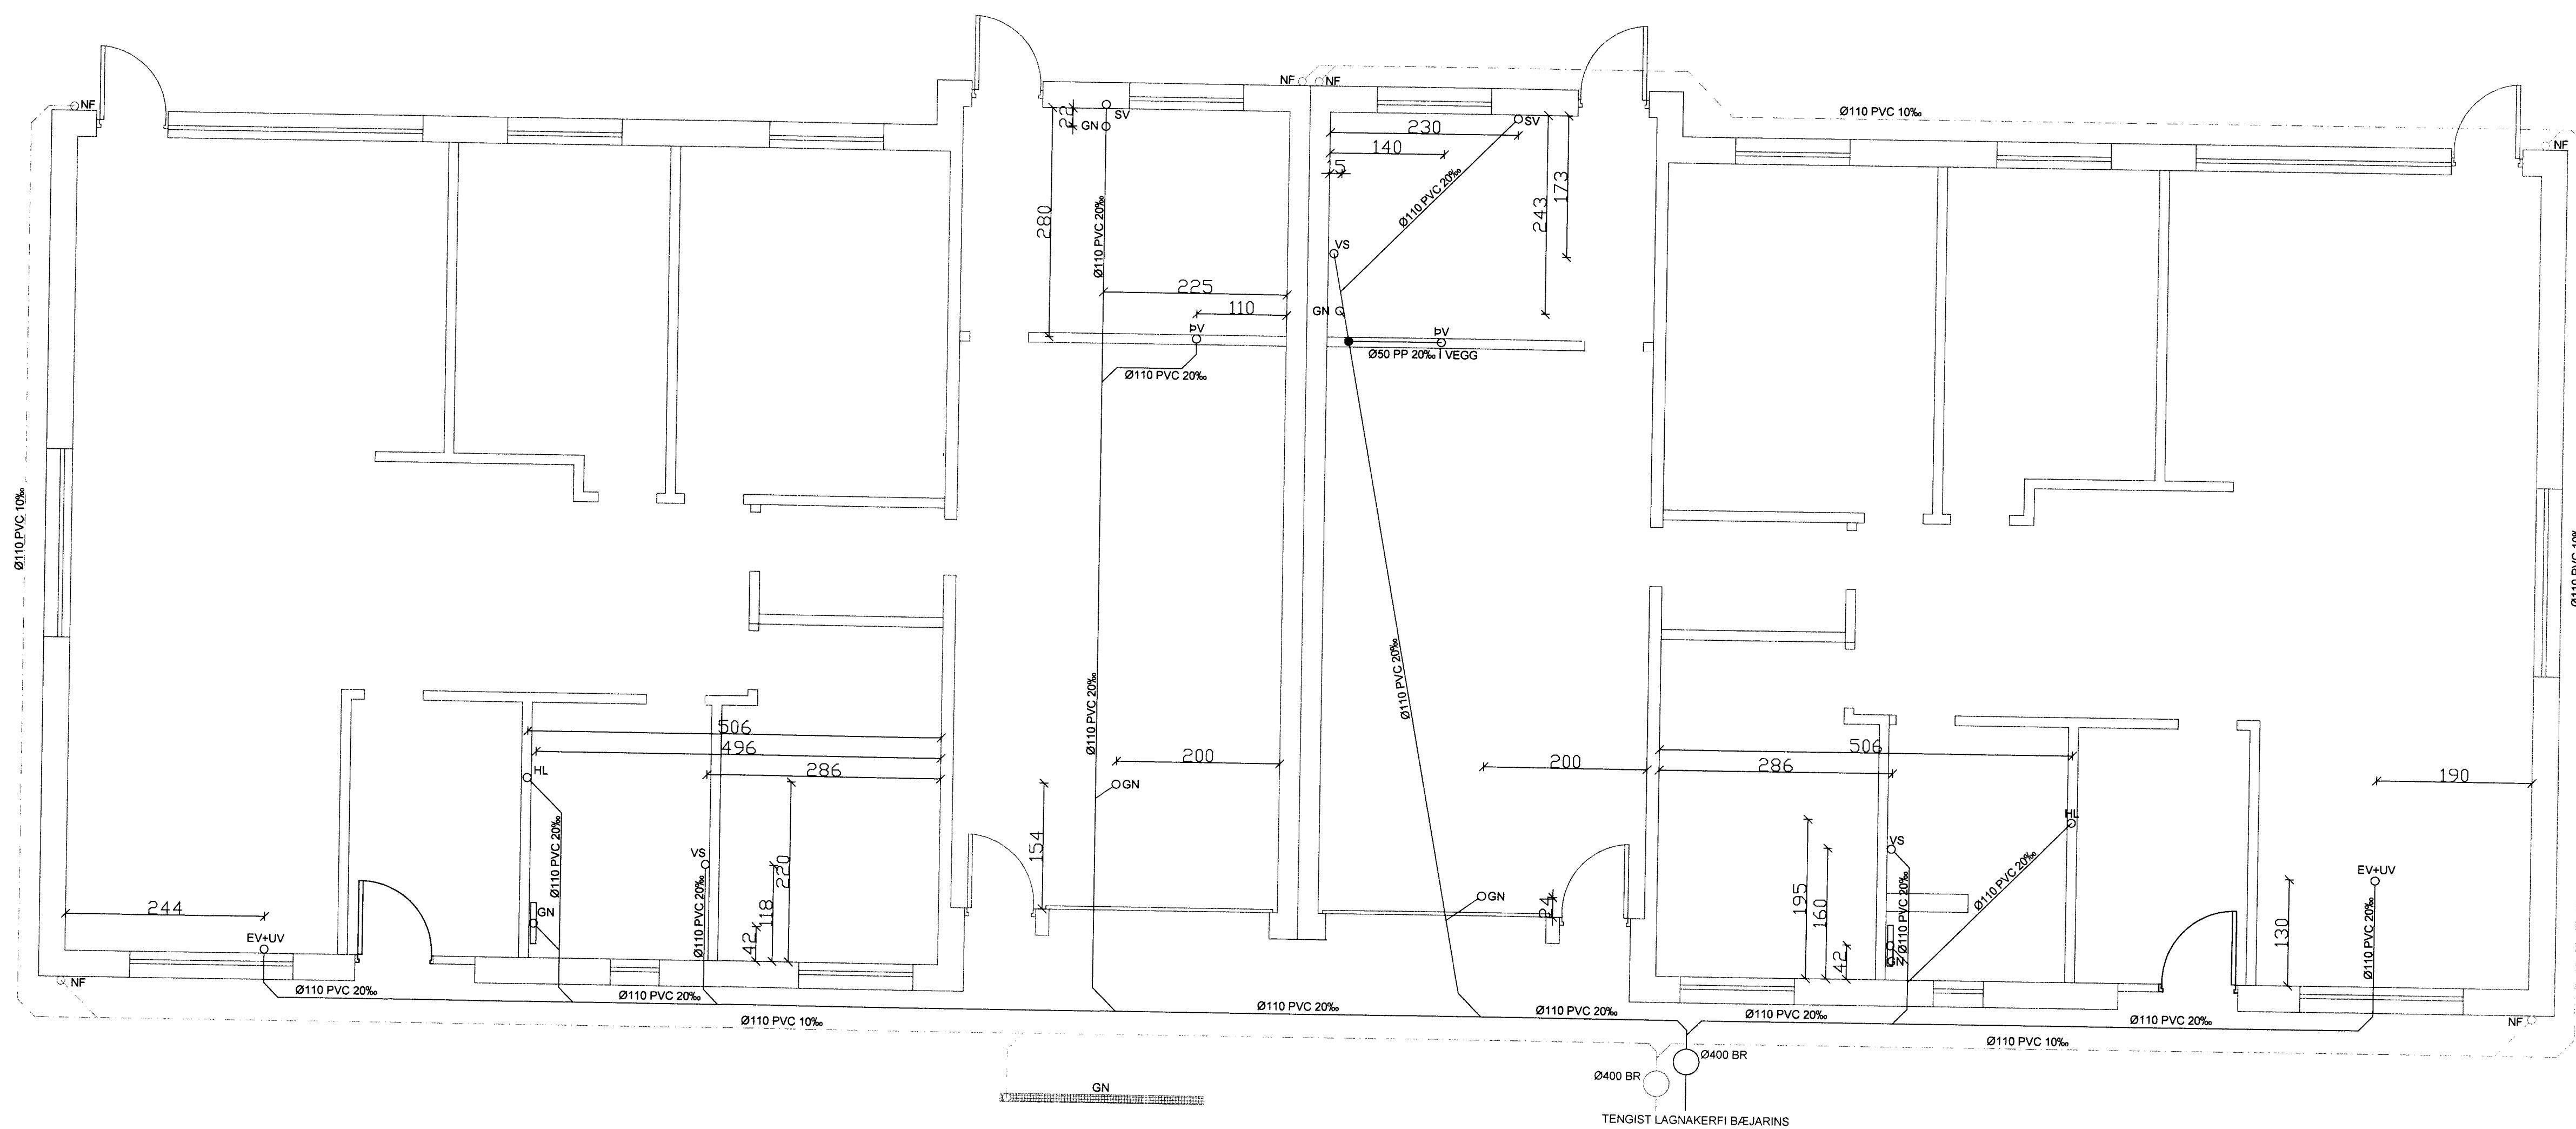

**SKYRINGAR**

**FRÆRENNSLI:**

ÖLL PÍPUMÁL ERU NAFNMÁL Í MM.  
ÖLL RÖR Í JÖRÐ SÉU ÚR STÍFU PVC PLASTI, GRUNNPLASTI, NEMA ANNAD SÉ TEKID FRAM.

MINNSTI HALLI Á RÖRUM ER 20% (2 CM Á M) OG MESTI HALLI ER 300‰, NEMA ANNAD SÉ TEKID FRAM.

GRÁPID SÉ FYRIR RÖRUM Í ÞJAPPADA FYLINGU. UMHVÉRFS ÖLL RÖR Í JÖRÐU SKAL SETJA A.M.K. 150 mm SANDLAG OG ÞJAPPA VEL.

REGNVATNSLOGN TENGIST Í LÁSABRUNN OG ÞADAN Í KLÓAK EF EKKI ER TVÖFALT KERFI Í GÖTU.

ÖLL RÖR ÞÉTTIST MED TIL ÞESS GERÐUM GÚMMIHRINGJUM. AD ÖDRU LEYTI BER AD HAGA VINNU OG ÖLLUM UMBUNADI SKV. ÍST 65 SVO OG FYRIRMÆLLUM FRAMLEIÐANDA.

KÓTAR ERU Í METRUM OG MIBAST VID RENNISBOTN, ÞAD Á EINNIG VID UM GÖT, ÞAR SEM KÓTI Á GATI ER GEFINN Á RENNISBOTN.

MÁL ERU Í MILLIMETRUM OG MIBAST VID MIÐJAN STÚT.

ÖLL RÖR MED ÖNEFNUM HALLA HAGA 20‰ HALLA OG ERU ÚR Ø110 PVC.

**SKAMMSTAFANIR:**

PVC PLASTRÖR, PVC (RAUÐBRÚN)  
PP PLASTRÖR, PP (GRÁ)  
BR BRUNNUR  
GN GÖLFNIDURFALL MED VATNSLÁS  
GN GEGNUMSTRYMSNIDURFALL Í GÖLFI  
DN ÞAKNIDURFALL  
HL HANDLAUG  
VS VATNSSALERNI  
SB STEYPIBÁÐ  
BK BAKKAR  
EV ELDHÚSVASKUR  
UV UPPHYTTAVÉL  
BV ÞVOTTAVÉL  
SV SKÖLVASKUR  
SL SETLAUG  
NF ÚTINIDURFALL  
HR HREINSISTÚTUR MED LOKI  
SR STÁLRENNNA (BARNAVASKUR)  
FS FALLSTAMMUR

ATH  
STADSETNINGU STÚTA FYRIR HREINLETISTÆKI  
MÁ ABEINS HAGA TIL VIDMIDUNAR OG ÞARF AD YFIRFARA OG ABLAGA HEIM TEKJUM SEM ENDANLEGA ERU VALIN. MÆLA SKAL HÆÐARKÓTA HEIMEDA ADUR EN FRÆRENNSLI ER LAGT Í GRUNN.

ÖLL MÁL Í MM NEMA ANNARS SÉ GETID.

**LÍNUGERÐUR:**

SKÖLP  
REGNVATNSLOGN  
HEIMED (KALT VATN)

|             |                     |           |            |     |  |          |  |
|-------------|---------------------|-----------|------------|-----|--|----------|--|
| Verkfall:   | Bessahraun 1a & 1b  | Dag:      | 17-10-2014 | Bl. |  | Þvering: |  |
| Verkskipti: | LAGNIR - FRÆRENNSLI | Verkfall: | 1004       | Bl. |  | Þvering: |  |
| Msk:        | 150                 | Teiknir:  | 001        | Bl. |  | Þvering: |  |
| Samþykkt:   |                     |           |            | Bl. |  | Þvering: |  |