

SAMÞYKKT AF BYGGINGARFULLTRÁJA
21. DES. 2012
BYGGINGARFRUMMUNIR VESTMANNNAEYJAR

SKÝRINGAR:

NEYSLUVATNSLAGNIR:
ÖLL PÍPUMÁL ERU NAFNMÁL Í MM.
LAGNIR ERU Í RÖR Í RÖR KERFI. ÍDRÁTTARÖR ERU ÚR HD, EN ÍDREGIN RÖR PE-X, PB EÐA ÁLPEX. ALMENNT ERU HEITA(RAÐ RÖR)- OG KALDAVATNSLAGNIR(BLÁ RÖR) 16x2.0 RÖR MED 25/20 HD. LAGNIR STEYPAST ÍPLÖTU.

MÆLT ER MED AÐ LAGNIR Í BAÐ OG STURTU SÉU 18x2.0 TIL 20x2.0 Í 35/42 HD.

NEYSLUVATNSLAGNIR SKAL ÞRÝSTIPRÓFA MED KÖLDU VATNI SAMKVÆMT MED FYLGJANDI PRÓFUNARBLADI. PRÓFUNARÞRÝSTINGUR SKAL VERA [1,5 x HÁMARKSÞRÝSTINGUR VEITU] ÞÓ EKKI MINNI EN 6 BAR.

SKAMMSTAFANIR:

- HL HANDLAUG
- VS VATNSSALERNI
- SB STEYPIBAÐ
- BK BAÐKAR
- EV ELDHÚSVASKUR
- UV UPPÞVOTTAVÉL
- ÞV ÞVOTTAVÉL
- SV SKOLVASKUR
- HR HREINSISTÚTUR MED LOKI
- ÞSV ÞVAGSKÁL Á VEGG
- LP LOFTPÚÐAR (T.D. FLAMCO FLEXOFIT)
- BR BRUNASLANGA
- GS GARDSLANGA
- LN/LU LÖGN NIDUR/UPP

LÍNUGERÐIR:

- - - - - KALT NEYSLUVATN
- - - - - HEITT NEYSLUVATN

ÚTGÁFUFRERI			
ÚTGÁFA NR.	ÚTGEFID DAGS.	ÚTGEFID AF	SKÝRINGAR
U1	05.11.2012	BÁ	FRUMÚTGÁFA


AUSTURVEGI 69 800 SELFOSSI
SÍMI 482 3850 FAX 482 3851
NETFANG sghus@sghus.is
VEFFANG www.sghus.is

SGHUS

BESSAHRAUN 5 - VESTMANNNAEYJAR

LAGNIR	MKV: ---			
GRUNNMYND NEYSLUVATNS	MKV: 1:50			
SKÝRINGAR/SNID	MKV: 1:10			
DAGS:	VERKNR:	HANNAD:	TEIKNAD:	TEIKN. NR:
05.11.2012	12038	BÁ	BÁ	530-U1


SAMÞYKKT: *[Signature]* 050244-4319
SAMÞYKKT HÖNNUNARSTJÓRA:

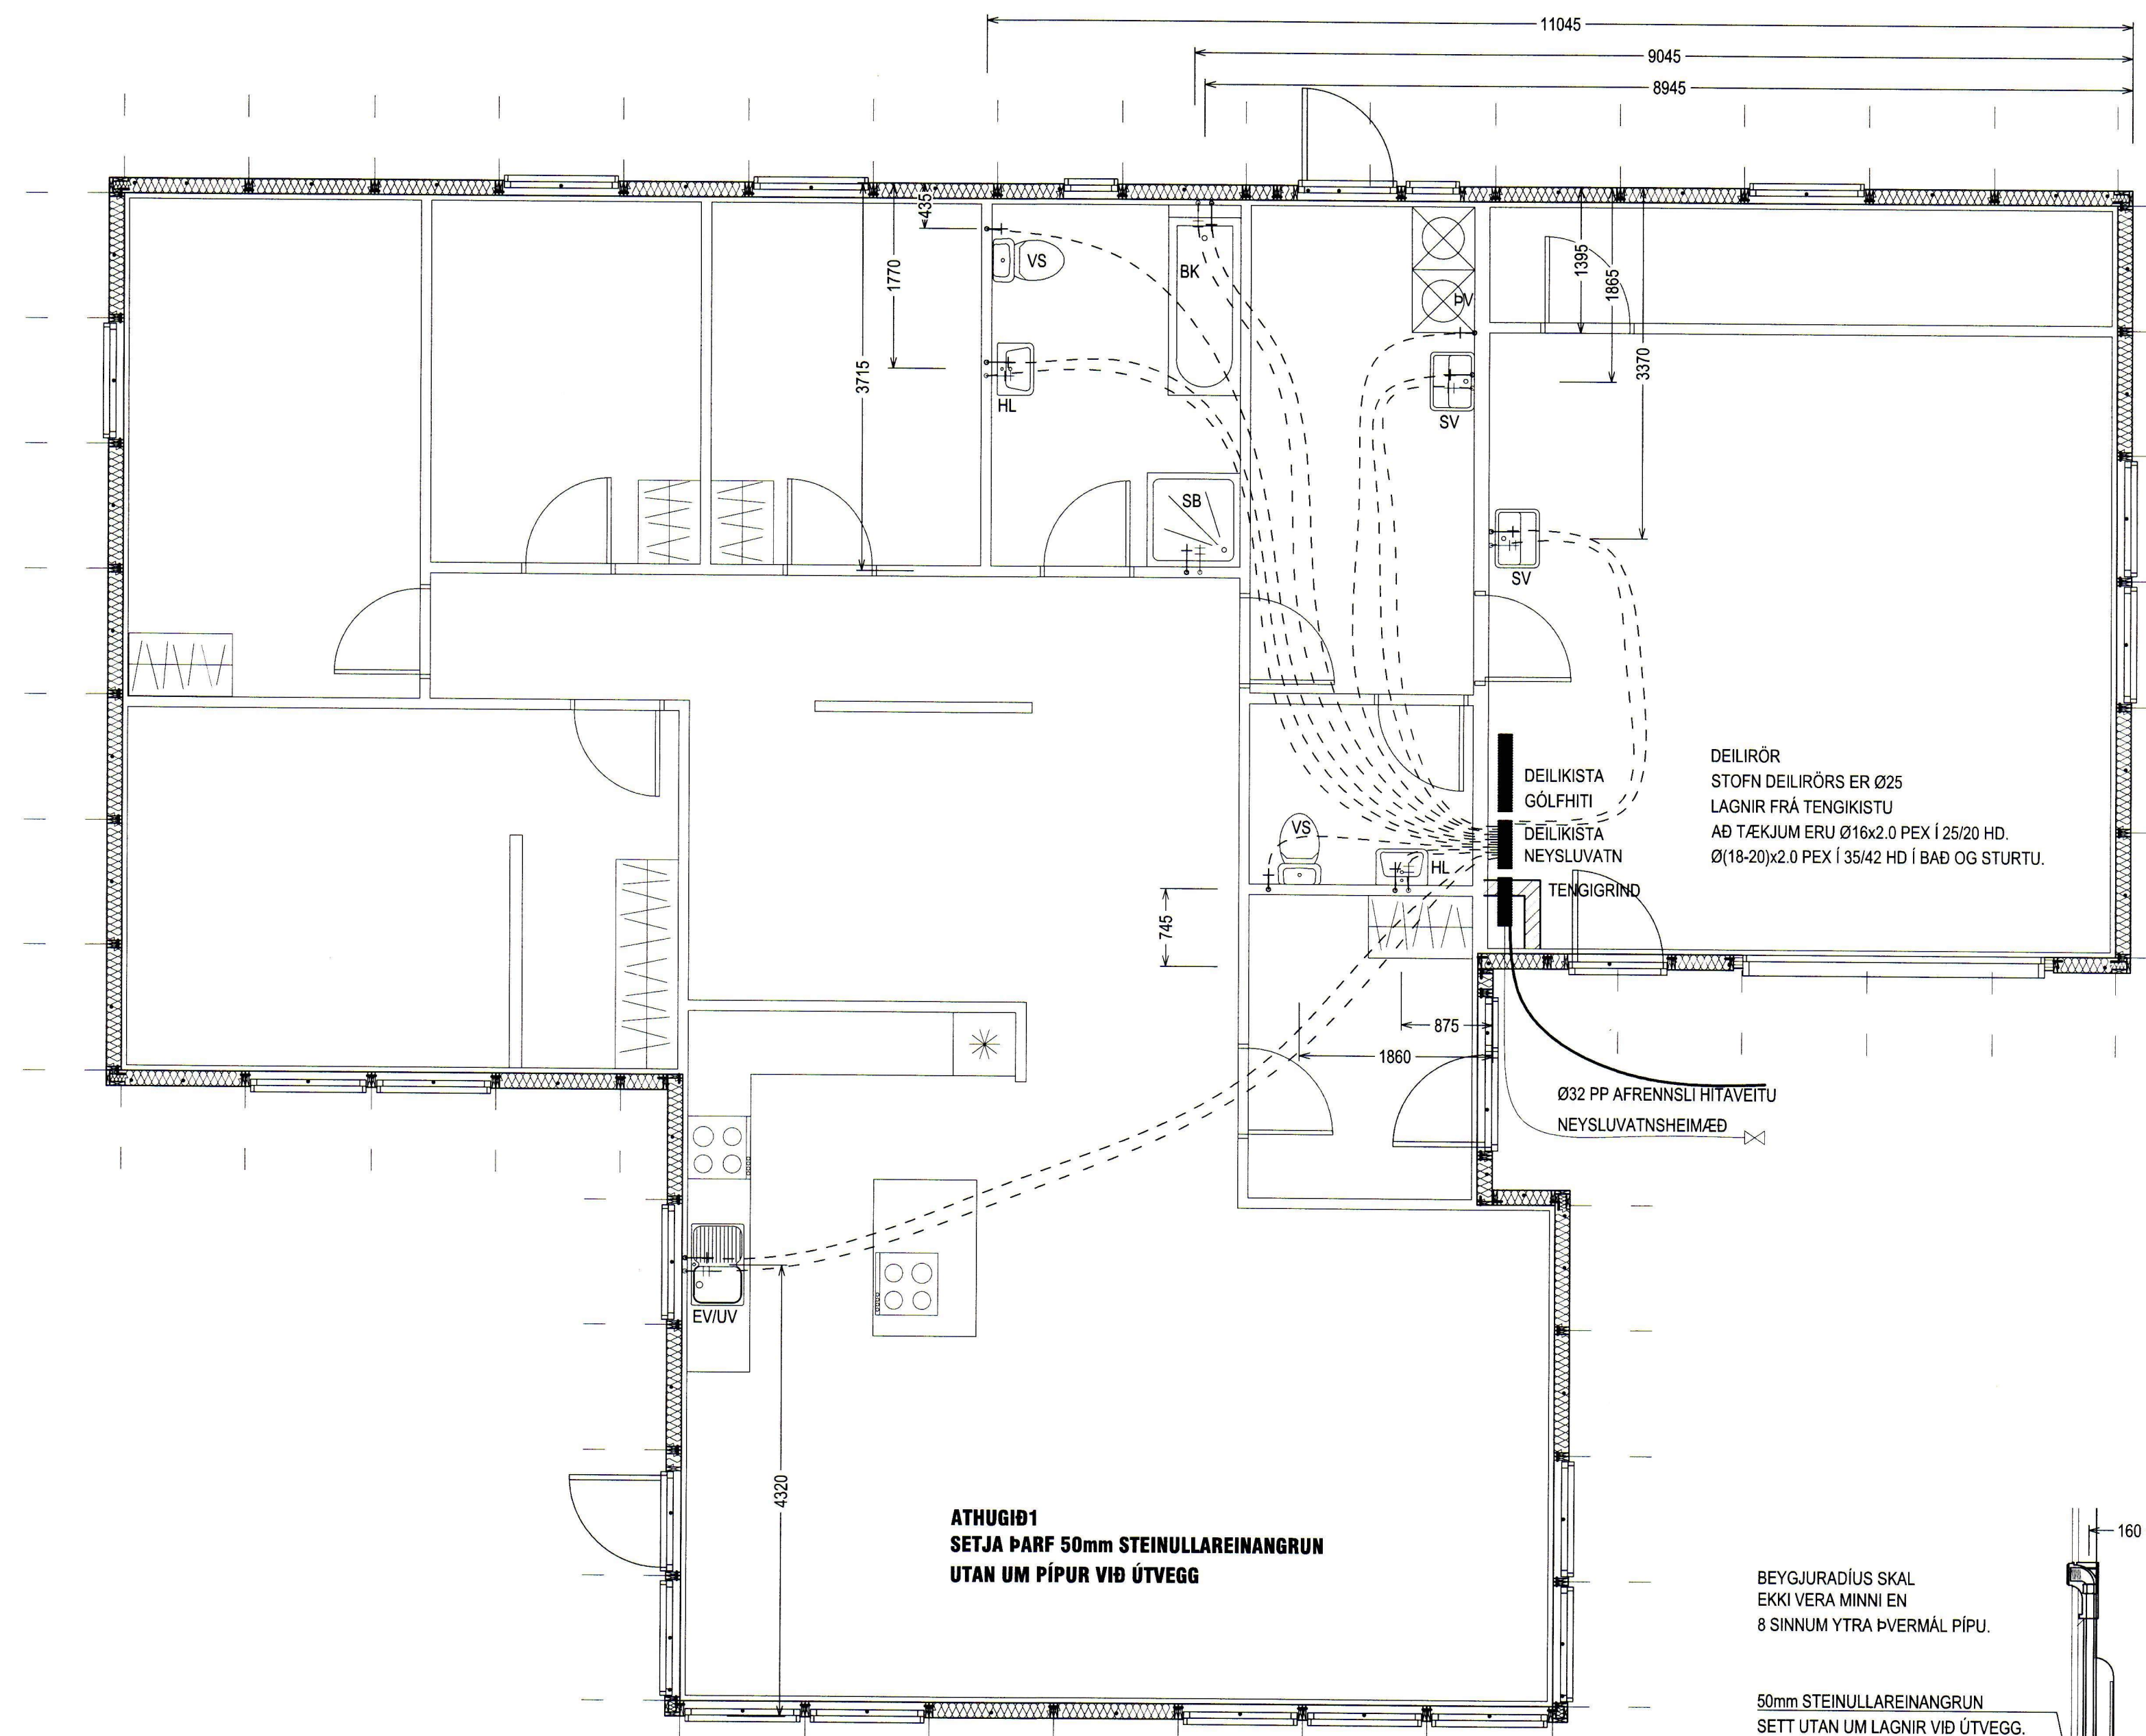

ATHUGIÐ1
SETJA ÞARF 50mm STEINULLAREINANGRUN
UTAN UM PÍPUR VIÐ ÚTVEGG

BEYGGJURADÍUS SKAL
EKKI VERA MINNI EN
8 SINNUM YTRA ÞVERMÁL PÍPU.

50mm STEINULLAREINANGRUN
SETT UTAN UM LAGNIR VIÐ ÚTVEGG.

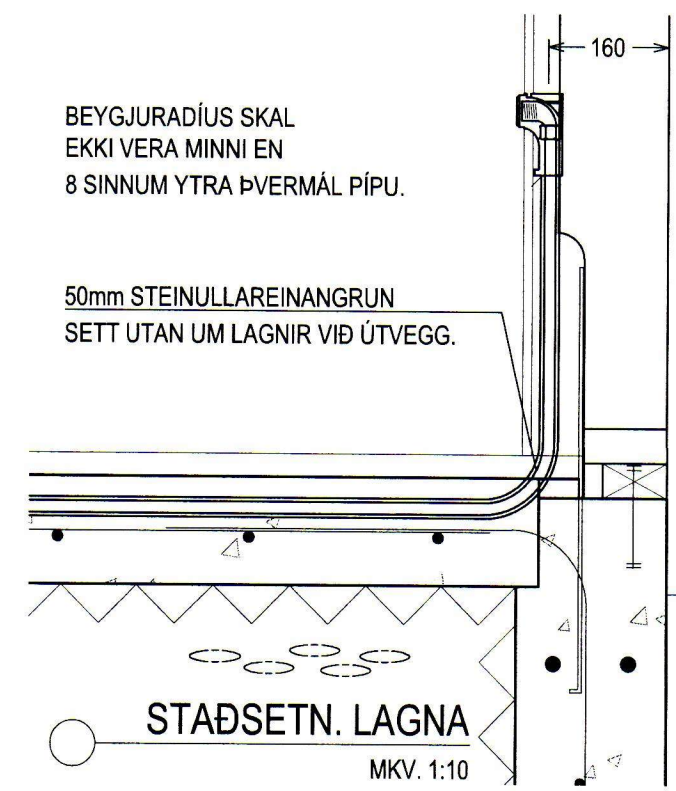

GRUNNMYND NEYSLUVATNSLAGNA
MKV. 1:50