


SAMBYKKT AF BYGGINGARFULLTRÚA  
 2.0. JÚLÍ 2018  
 BYGGINGARFULLTRÚINN Í VESTMANNAEYJUM

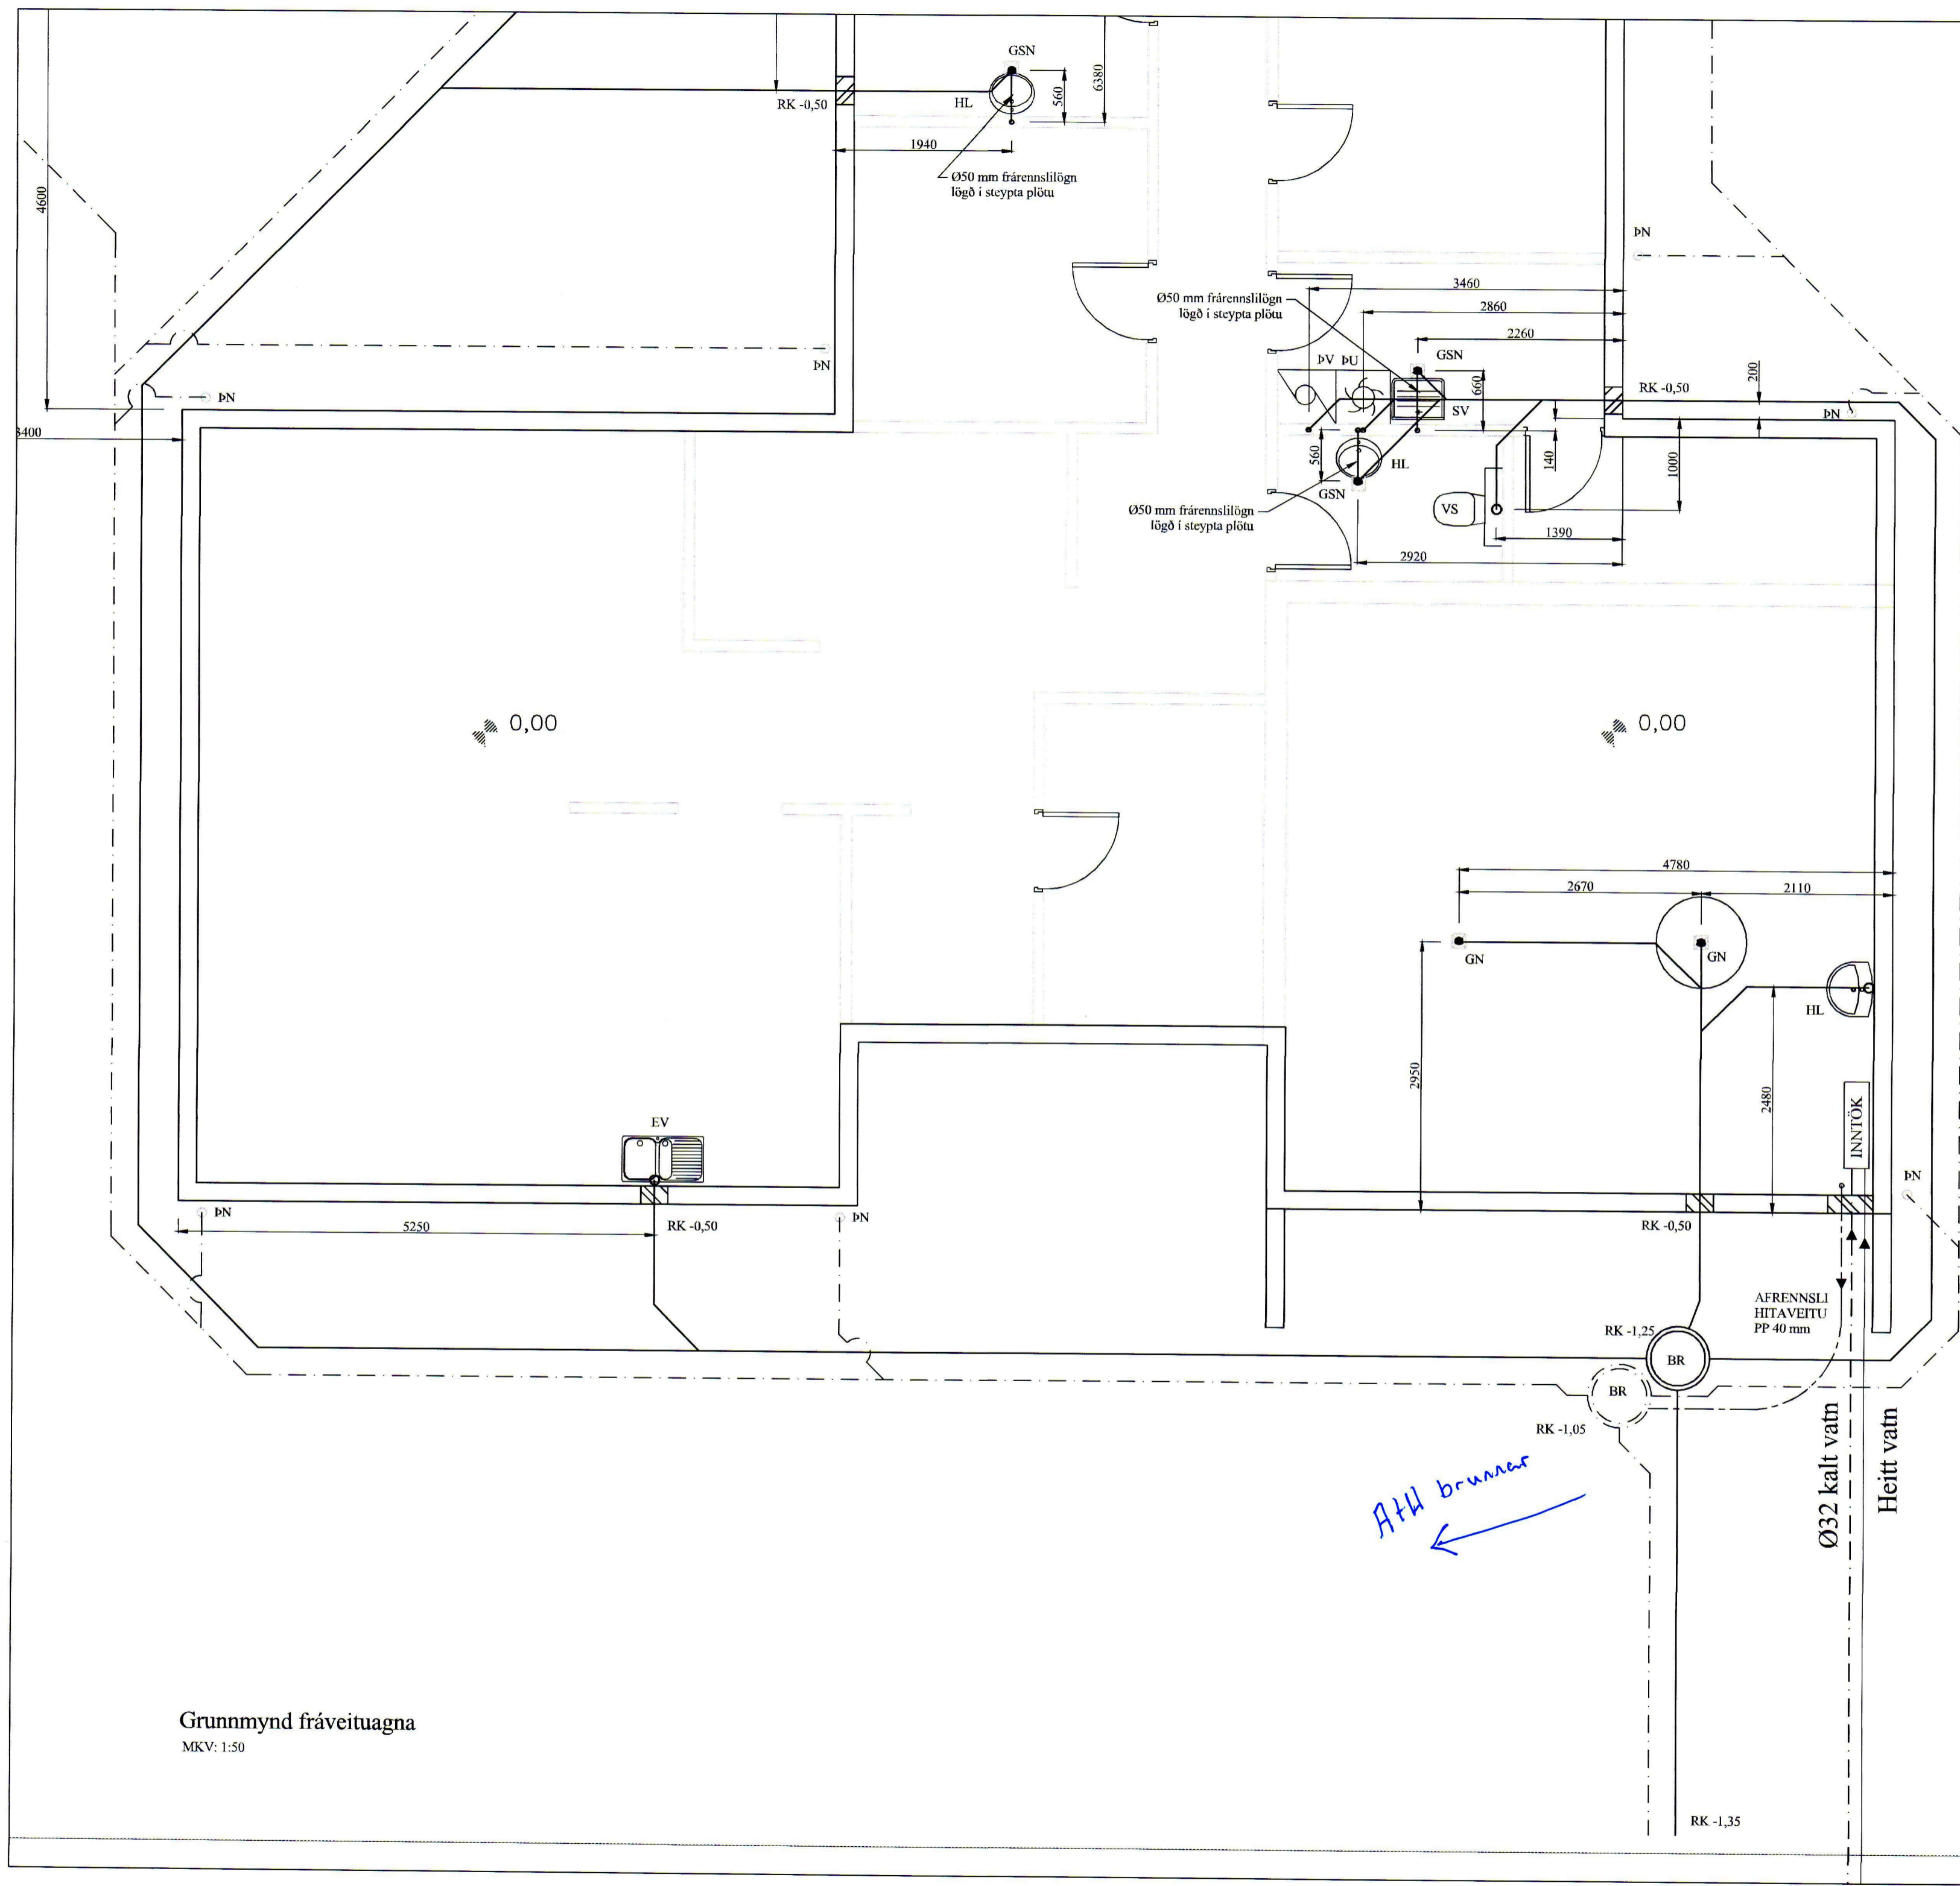

SKÝRINGAR:

ÖLL RÖR Í JÖRÐ SÉU ÚR STÍFU PVC PLASTI, GRUNNPLASTI, NEMA ANNAD SÉ TEKID FRAM. FYRIR OFAN PLÖTU ERU RÖR ÚR GRÁU PP PLASTI.

MINNSTI HALLI Á RÖRUM ER 20‰ (2 CM Á M) OG MESTI HALLI ER 300‰, NEMA ANNAD SÉ TEKID FRAM.

GRAFID SÉ FYRIR RÖRUM Í ÞJAPPADA FYLINGU. UMHVÆFIS ÖLL RÖR Í JÖRÐU SKAL SETJA A.M.K. 150 mm SANDLAG OG ÞJAPPA VÆL.

ÖLL RÖR ÞÉTTIST MED TIL ÞESS GERÐUM GÖMMIHRINGJUM. AÐ ÖÐRU LEYTI BER AÐ HAGA VINNU OG ÖLLUM UMBÓNADI SKV. ÍST 65 SVO OG FYRIRMÆLUM FRAMLEIDANDA.

KÓTAR ERU Í MÆTRUM OG MÍÐAST VID RENNSLISBOTN. ÞAÐ Á EINNIG VID UM GÖT, ÞAR SEM KÓTI Á GATI ER GEFINN Á RENNSLISBOTN.

MÁL ERU Í MILLIMETRUM OG MÍÐAST VID MIÐJAN STÚT.

ÖLL RÖR MED ÖNEFNDUM HALLA HAFNA 20‰ HALLA OG ERU ÚR Ø100 PVC.

SKAMMSTAFANIR:

- PVC PLASTRÖR, PVC (RAUÐBRÚN)
- PP PLASTRÖR, PP (GRÁ)
- BR BRUNNUR
- GN GÖLFNIDURFALL MED VATNSLÁS
- GNS GEGNUMSTREYMISNIDURFALL Í GÖLFI
- ÞN ÞAKNIDURFALL
- HL HANDLAUG
- VS VATNSSALERNI
- SB/BK STEYPIBÁÐ / BAKKAR
- HP HEITUR POTTUR
- EV ELDHÚSVASKUR
- UV UPPÞVOTTAVÆL
- ÞV/ÞU ÞVOTTAVÆL / ÞURKARI
- SV SKOLVASKUR
- NF ÚTINIDURFALL
- HR HREINSISTÚTUR MED LOKI
- RK RENNSLISKVÓTI

ATH. STAÐSETNINGU STÚTA FYRIR HREINLETISTÆKI MÁ AÐEINS HAFNA TIL VIÐMIÐUNAR, OG ÞARF AÐ YFIRFARA OG AÐLAGA ÞEIM TÆKJUM SEM ENDANLEGA ERU VALIN.


ATH. MÆLA SKAL HÆÐARKÓTA HEIMÆÐA AÐUR EN LAGT ER Í GRUNN.


ÖLL MÁL Í mm NEMA ANNARS SÉ GETID.

- \_\_\_\_\_ SKOLP
- \_\_\_\_\_ REGNVATNSLÖGN
- \_\_\_\_\_ AFRENNSLI HITAVEITU PP40
- \_\_\_\_\_ HEIMÆÐ (KALT VATN)
- \_\_\_\_\_ HEIMÆÐ (HEITT VATN)

Grunnmynd fráveituagna  
 MKV: 1:50

BR	DAGS	BREYTING


 HJARÐARHOLT 11  
 800 SELFOSSÍ  
 Sími: 783 4180  
 Netfang: kjarungardars@gmail.com


 EYRAVEGI 65  
 800 SELFOSSÍ  
 Sími: 578 1344  
 Netfang: sgl@sgltus.is  
 Veffang: www.sglus.is

EFFORT TEIKNISTOFA 027.18 28.06.18

**Besshraun 7, Vestmannaeyjar**

Grunnmynd frárennslislagna  
 Skýringar Kvarði 1:50

HANNAÐ:	TEIKNAD	DAGSETNIG	VERKNÚMER
KG	KG	05.07.2018	2018-15

SKRÁARNAFN: Besshraun 7  
 Lagtir.dwg

SAMBYKKT  
 130555-2018  
 TEIKNING NÚMER: **301**