


SAMBYKKT AF BYGGINGARFULLTRÚA
 2 0. JÚLÍ 2018
 BYGGINGARFULLTRÚINN Í VESTMANNAEYJUM

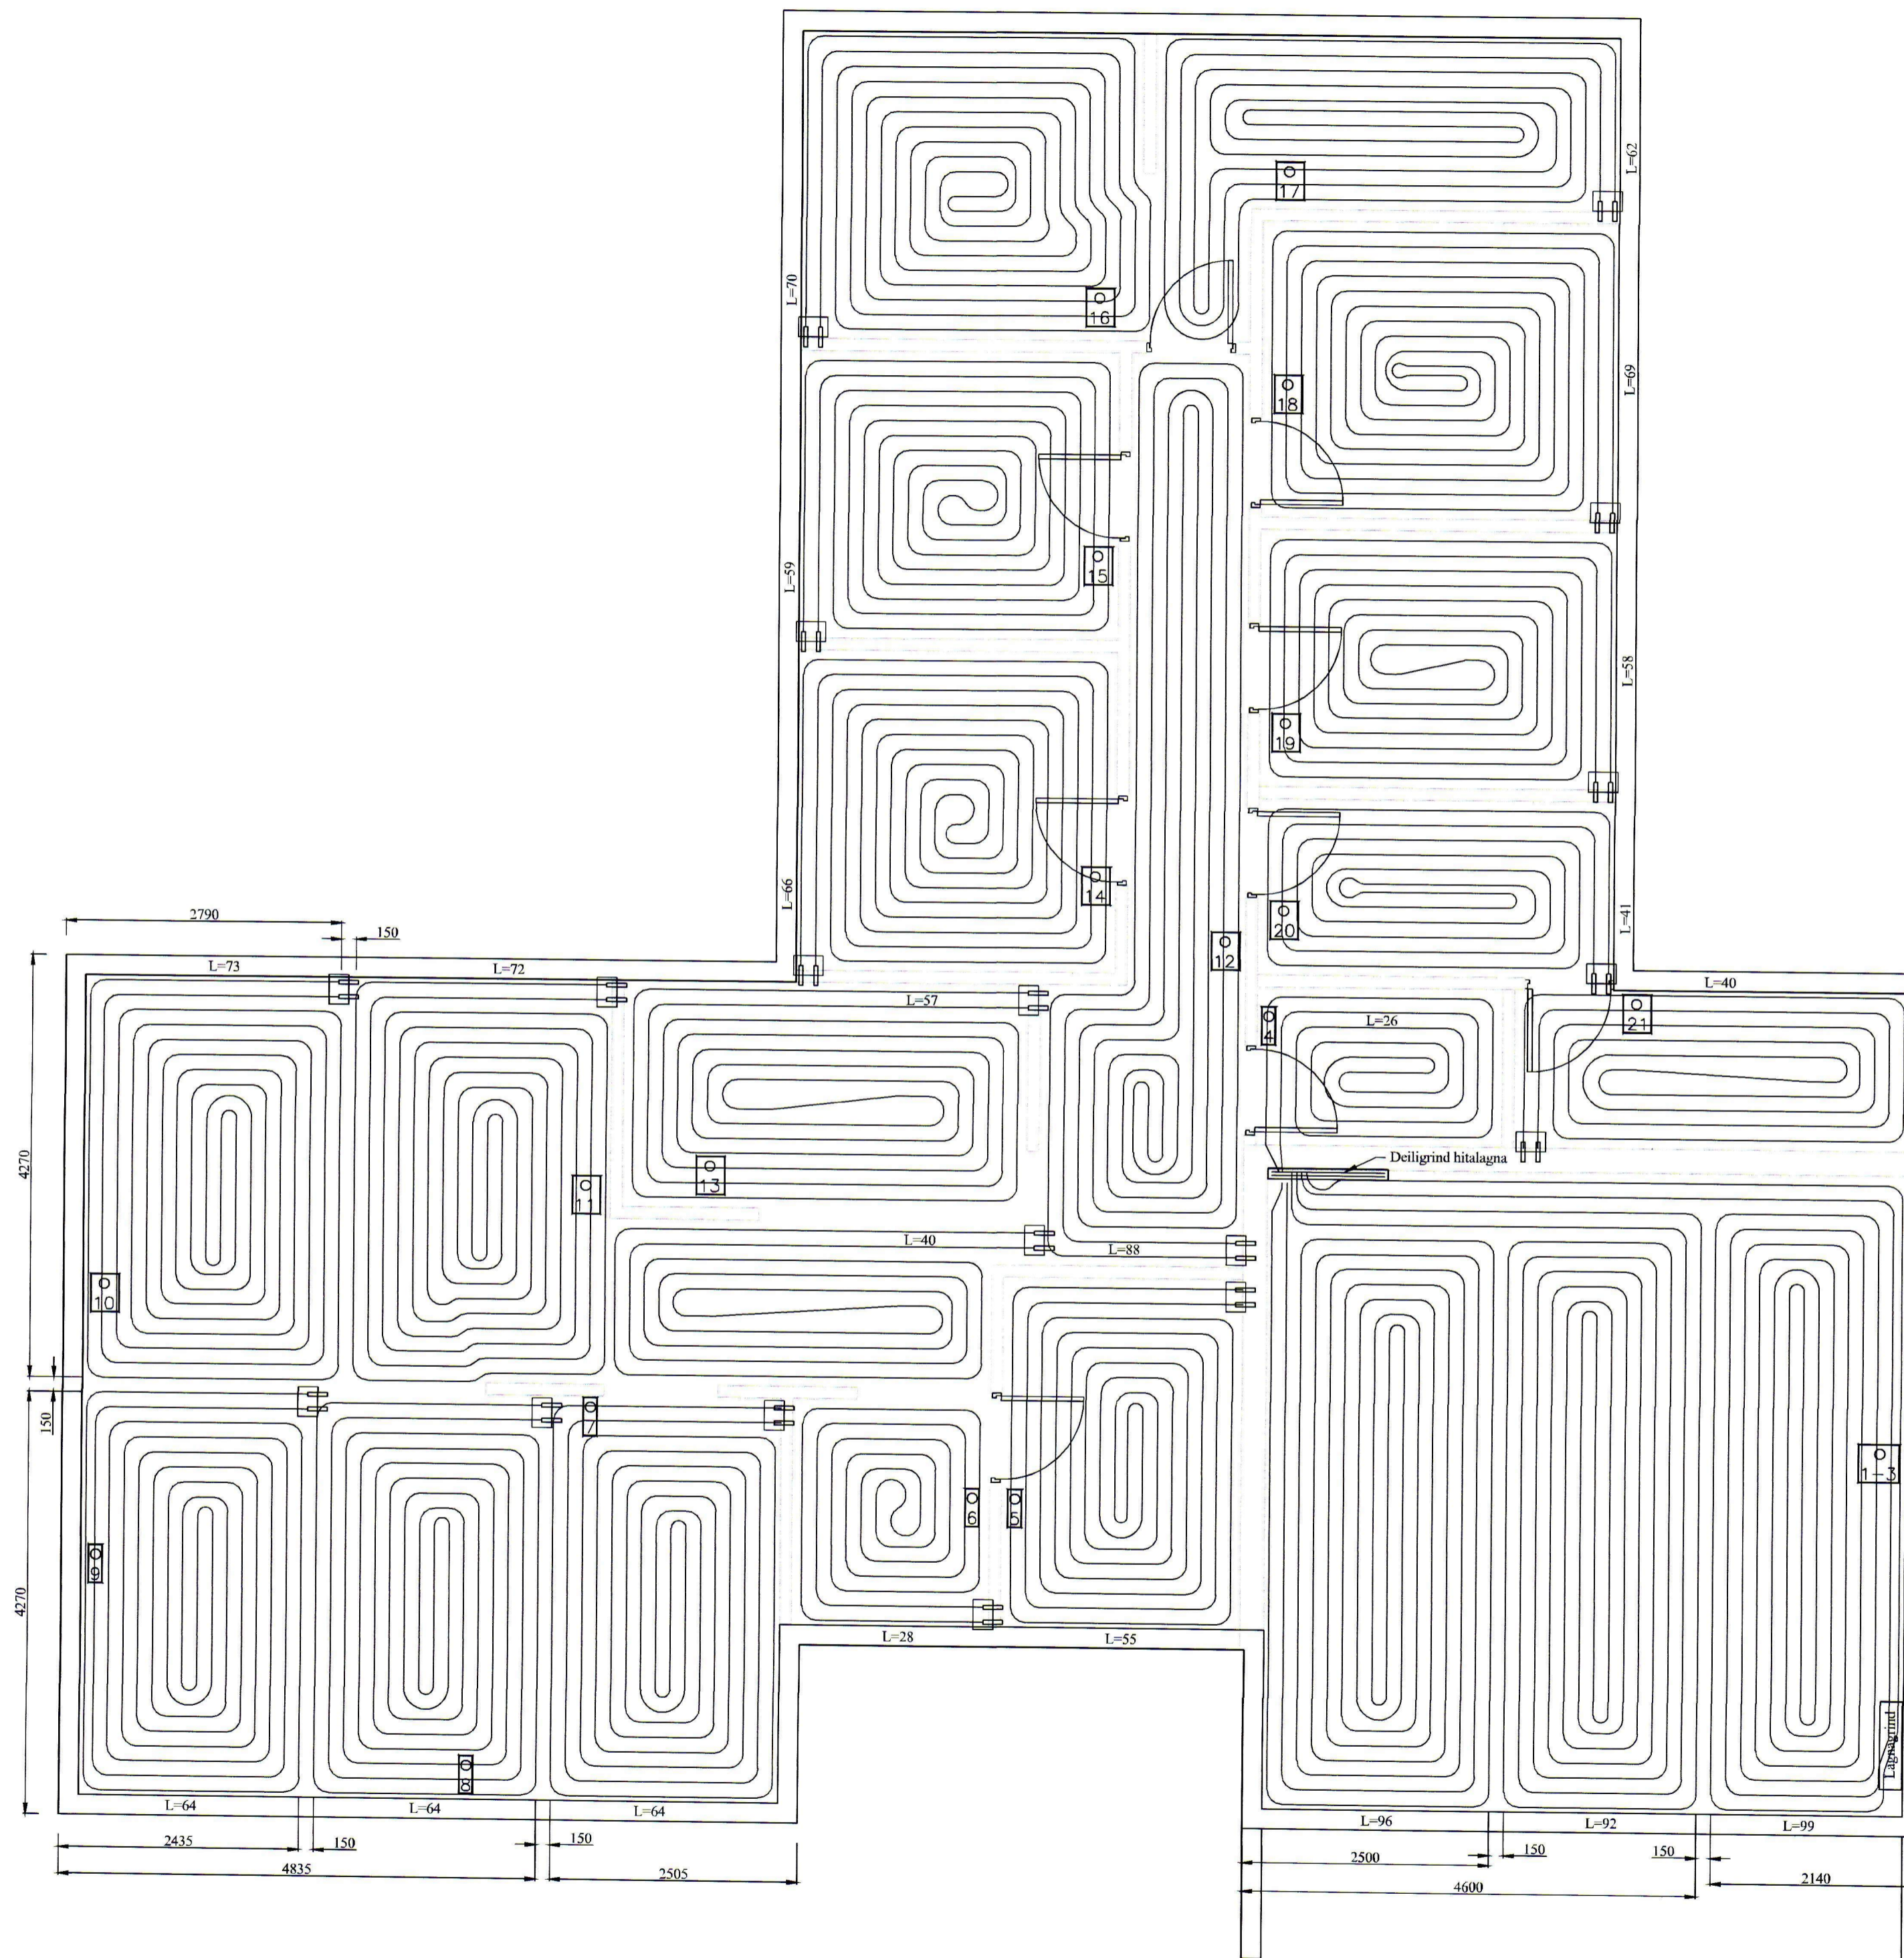

Skýringar

Gólfgeisli er PB eða PEX rör Ø16 mm , c150 mm.
 Gjarnan má leggja þéttar við við útveggi. c100 mm og c200 í miðju herbergi.
 Gólfgeisli er lagður fyrir ofan járngrind

Gólfgeisli:

Ídráttarrör Ø40 mm lagt undir járngrind frá herbergi og að deiligrind.

Snjöbræðsla í bílplani er PB eða PEX rör Ø25 mm, c250 mm. Lagt neðst í 100 mm sandlag undir endanlegu yfirborði. Mulningur fyrir malbik kemur ofan á sandlagið.

Ídráttarrör fyrir snjöbræðslu Ø50 mm lagt frá deiligrind og út að snjöbræðslu.

Grunnmynd hitalagna
 MKV: 1:50

BR	DAGS	BREYTING

HJARDARHOLTÍ 11 800 SELFOSSI Sími: 783 4180 Netfang: kjartangarlars@gmail.com	SGHUS EYRAVEGI 65 800 SELFOSSI Sími: 578 3344 Netfang: sghus@sghus.is Veffang: www.sghus.is		
EFFORT TEIKNISTOFA 027.18 28.06.18			
Bessahraun 7, Vestmannaeyjar			
Grunnmynd hitalagna	Kvarði 1:50		
Skýringar			
HANNAD:	TEIKNAD	DAGSETNIG	VERKNÚMER
KG	KG	05.07.2018	2018-15
SKRÁARNAFN	SAMBYKKT	130555-7649	TEIKNINGNÚMER:
Bessahraun 7 Lagnir.dwg	<i>[Signature]</i>		321