


SAMÞYKKT AF BYGGINGARFULLTRÚA
 20. JÚLÍ 2018
 BYGGINGARFULLTRÚINN Í VESTMANNAEYJUM

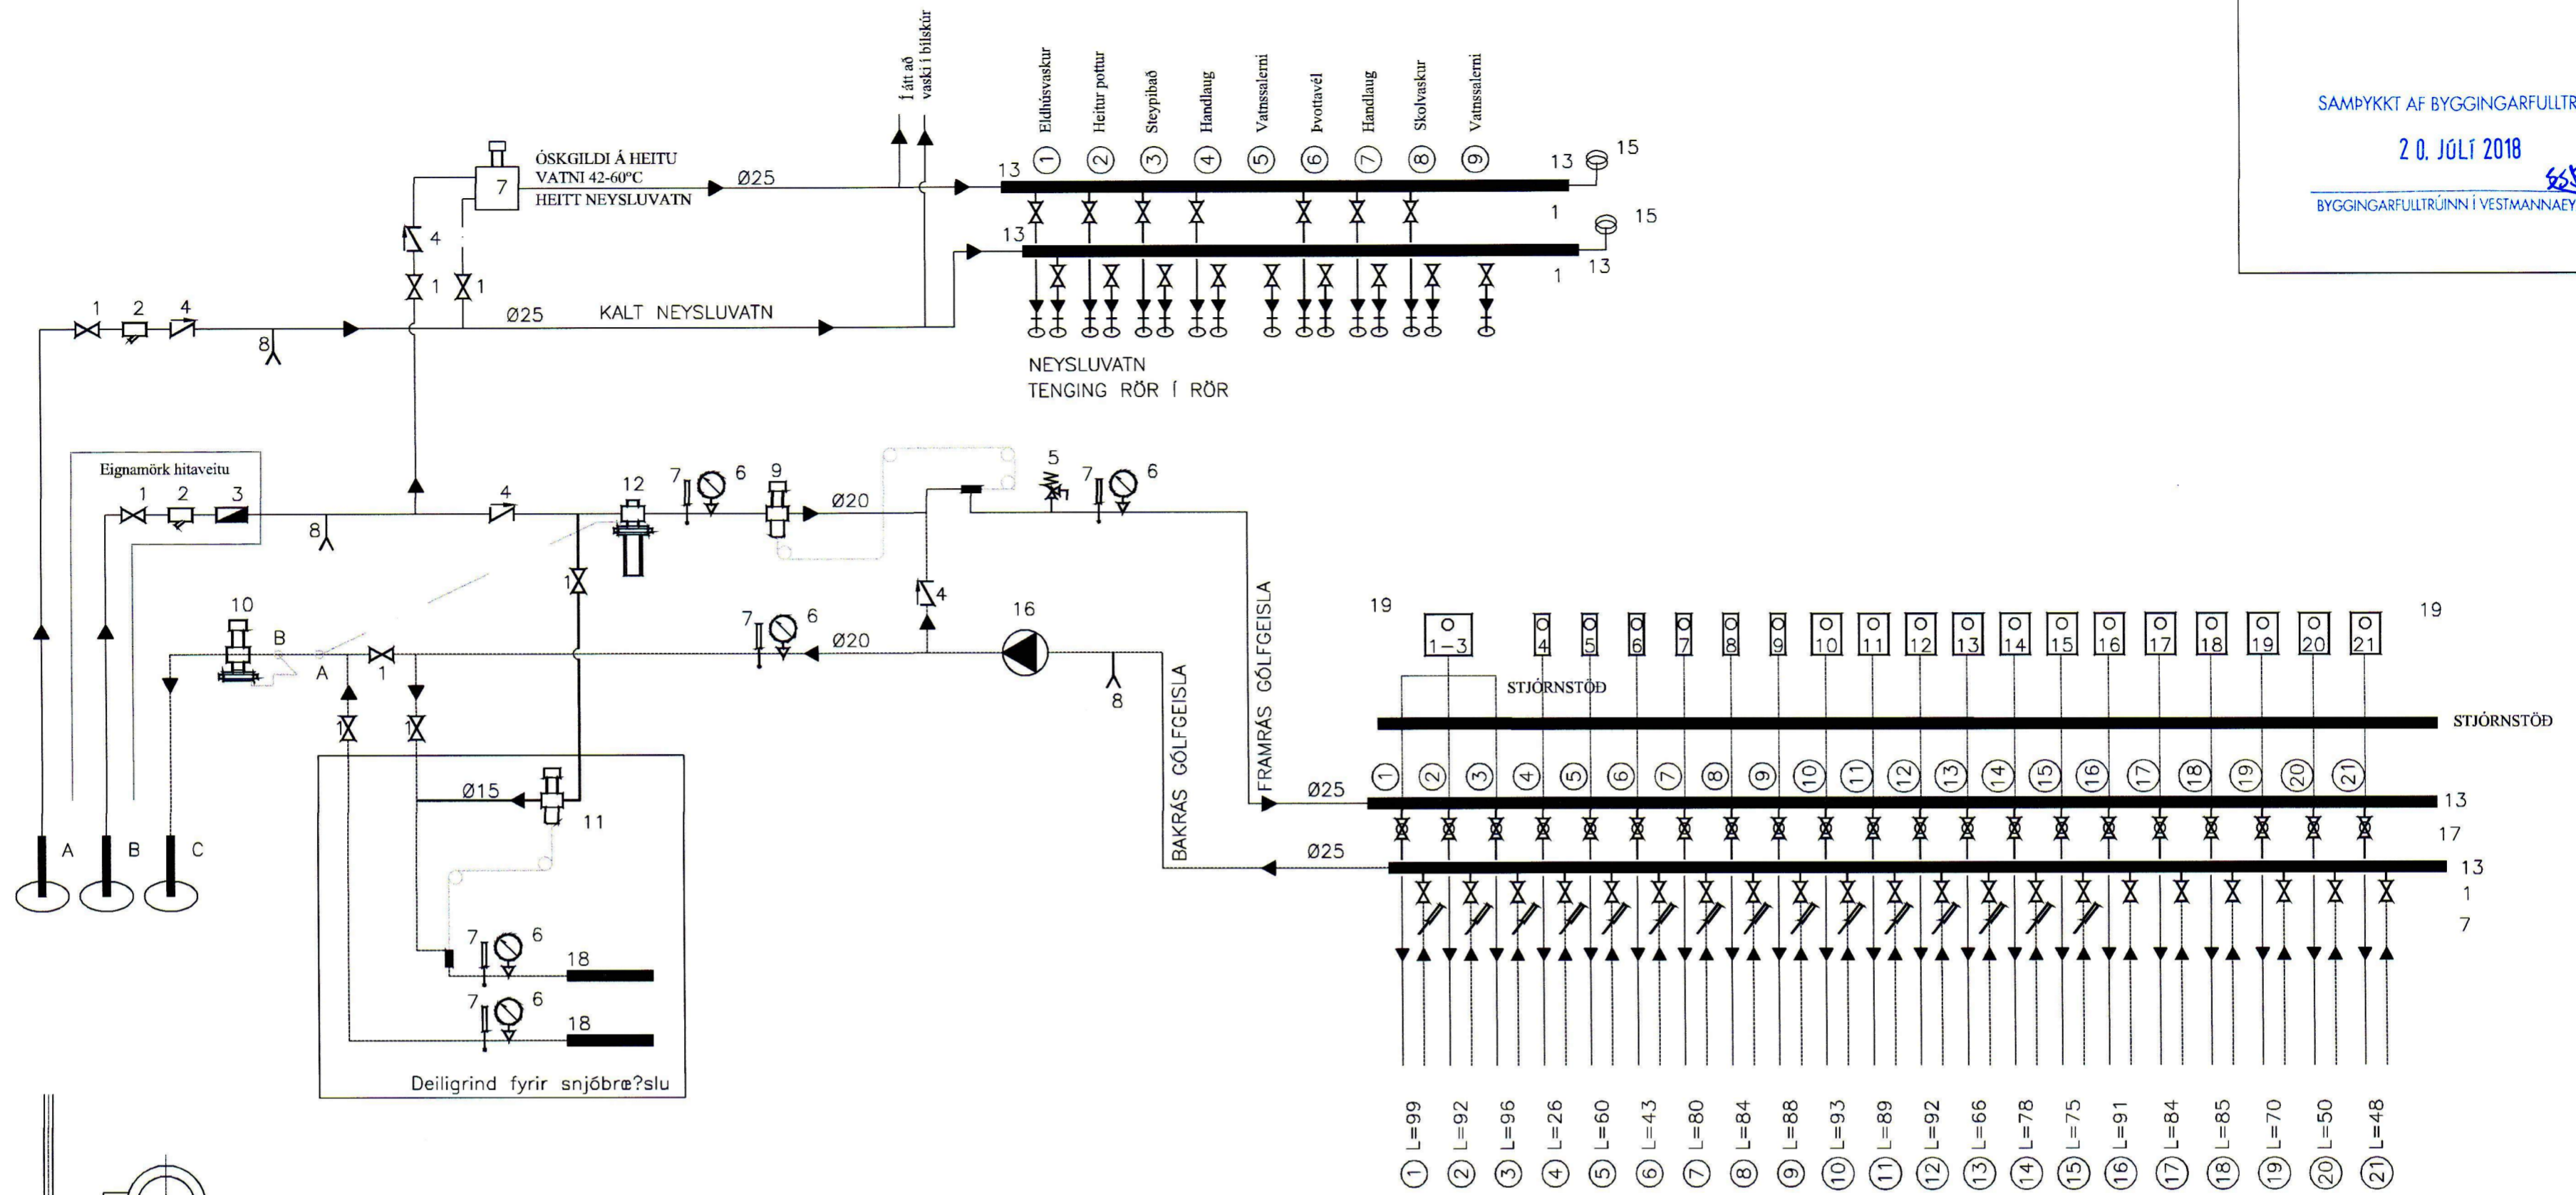

TENGINU A & B
 Á AÐ GERA ÚR HLÍÐ RÖRS

KERFISMYND HITA- OG NEYSLUVATNSKERFIS

- A INNTAK VATNSVEITU
- B INNTAK HITAVEITU
- C AFRENNSLI HITAVEITU
- ▶ RENNLISSTEFNA
- 1. RENNILOKI EÐA KÚLULOKI
- 2. SÍA
- 3. VATNSMÆLIR
- 4. EINSTREYMISLOKI
- 5. ÖRYGGISLOKI 6 Bar
- 6. ÞRÝSTMÆLIR
- 7. HITAMÆLIR
- 8. TÆMING
- 9. HITASTYRÐUR LOKI (T.d. Danfoss AVTB20 20-60°C)
- 10. MÓTÞRÝSTIJAFNARI (T.d. Danfoss AVDA20) (STILLIST Á HÆSTU MÖGULEGU STILLINGU)
- 11. HITASTYRÐUR LOKI (T.d. Danfoss AVTB15 20-60°C)
- 12. MISMUNARÞRÝSTIJAFNARI (T.d. Danfoss AVP20) (STILLTUR Á LÆGSTU MÖGULEGU STILLINGU)
- 13. TENGIKISTA ÚR STÁLI / KOPAR. STOFN KISTU ER Ø25 STÁL,
- 14.
- 15. HÖGGDEYFAR Á TENGIKISTUM NEYSLUVATNS. T.D. FLAMCO FLEXOFIT S
- 16. ALAGSSTYRÐ DÆLA 0,6 l/sec
- 17. MÓTORLOKI, TENGDUR VIÐ LOFTHITANEMA Í HVERJU RÝMI
- 18. TENGIKISTA ÚR STÁLI / KOPAR. STOFN KISTU ER Ø20 STÁL.
- 19. LOFTHITANEMI STAÐSETTUR Í HERBERGI

KERFISLÝSING:

HITAKERFI ER UPPBLÖNDUNARKERFI MEÐ DÆLU.
 FRAMRÁSARHITI Á HITAKERFI STÝRIST AF HITASTYRÐUM LOKA.
 HITAMÆLAR ERU Á FRAM- OG BAKRÁS HITAKERFIS.
 FRAMRÁSARLOKAR Á DEILIRÖRI GÓLFGEISLA STÝRAST AF LOFTHITANEMUM Í HERBERGJUM.
 2 OFNAR ERU Í BÍLSKÚR. HANDKLÆÐA OFNAR ERU Í BAÐHERBERGJUM. ALLIR OFNAR ERU MEÐ RA UR - UK 10 LOFTHITASTYRÐUM RETURLOKA.
 KALT OG HEITT NEYSLUVATN ER NOTAÐ BEINT FRÁ VEITUM.

SAMANLÖGD LENGÐ GÓLFGEISLARÓRA ER 1589 m.
 SAMANLÖGD LENGÐ ÍDRÁTTARRÓRA ER 246 m.
 HITAMÆLIR KOMI Á BAKRÁS HVERRAR SLAUFU.
 STJÖRNLOKI FYRIR HVERJA SLAUFU STÝRIST AF HITANEMA Í HERBERGI.
 HITANEMI STAÐSETJIST Á INNVEGG SKV. FYRIRMÆLUM FRAMLEIÐANDA (1.5m - 1.8m FRÁ GÓLFI).

BR	DAGS	BREYTING	
EFFORT TEIKNISTOFA 027.18 28.06.18			
Bessahreun 7, Vestmannaeyjar			
Kerfismynd vatnslagna Skýringar			
HANNAÐ:	TEIKNAD	DAGSETNIG	VERKNÚMER
KG	KG	05.07.2018	2018-15
SKRÁARNAFN	SAMÞYKKT	10555-7649	TEIKNING NÚMER:
Bessahreun 7 Lagnir.dwg			331