


Vatnslásbrunnur

Grunnmynd 1:50

SAMPYKKT I BYGGINGANEFND
09-06-93
BYGGINGARULLTUNINGI VESTMANNABYGGDI


John B.

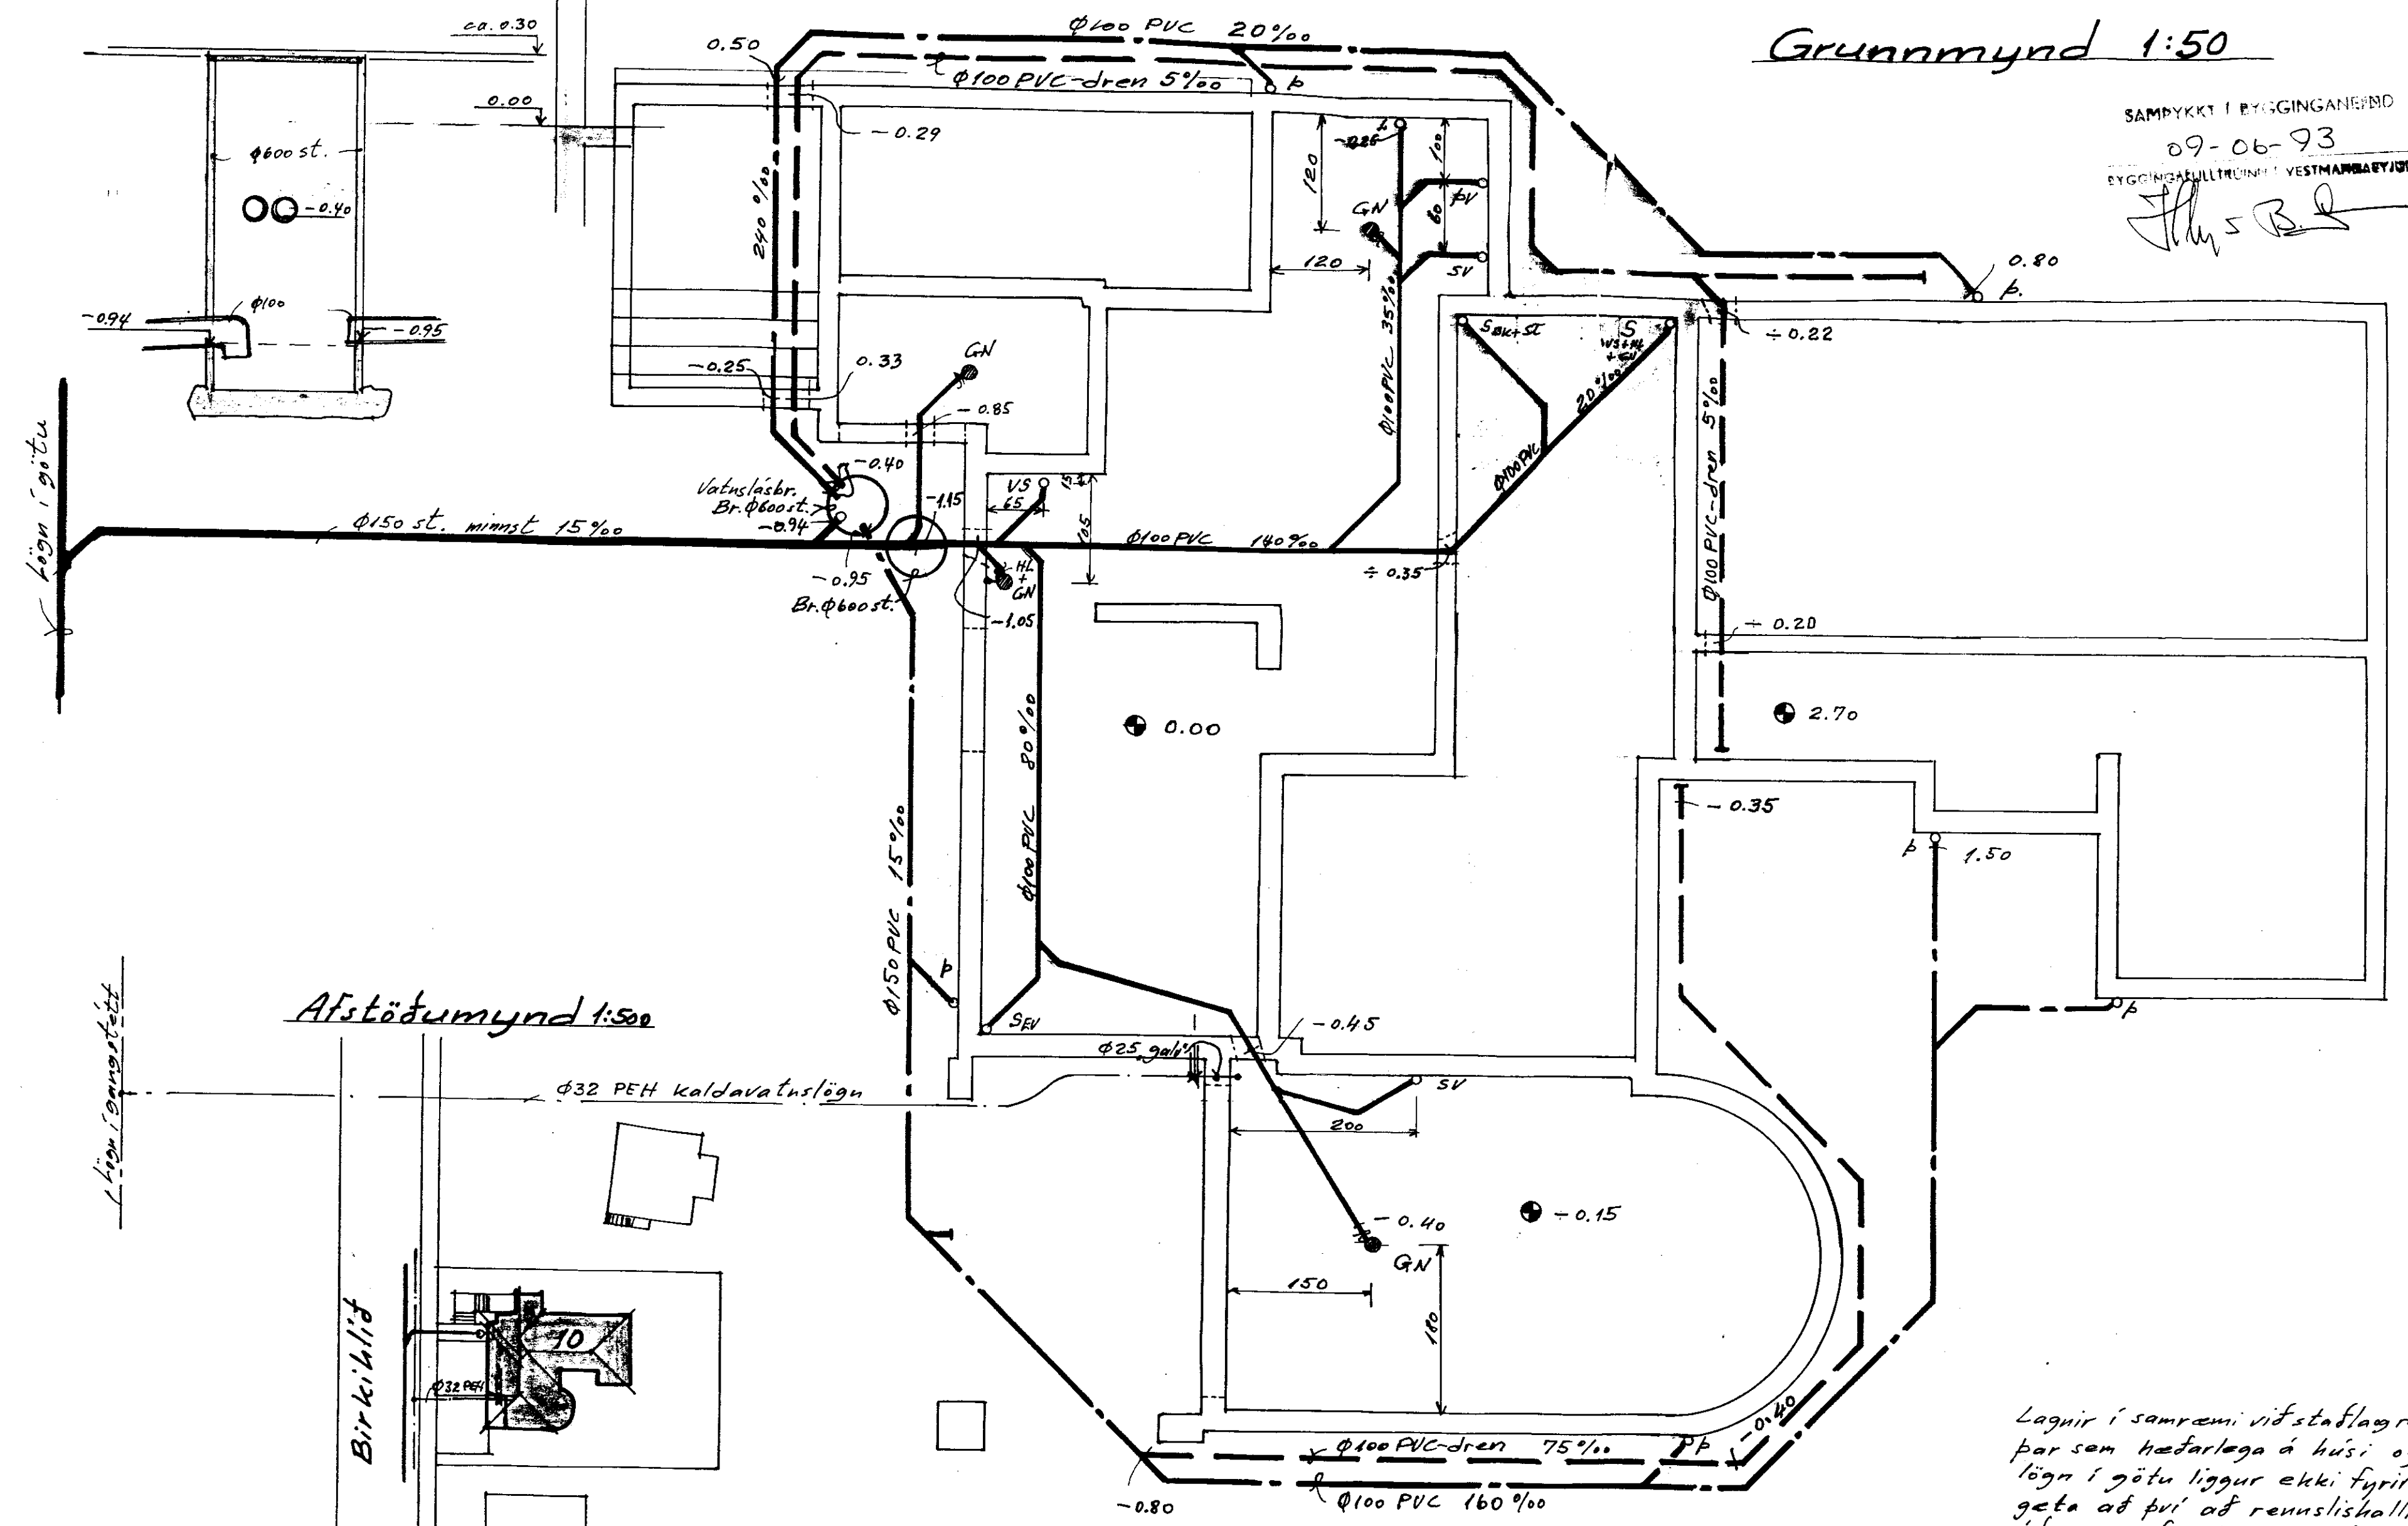

Afstöðumynd 1:500

Lögn í götu

Birkihlíð

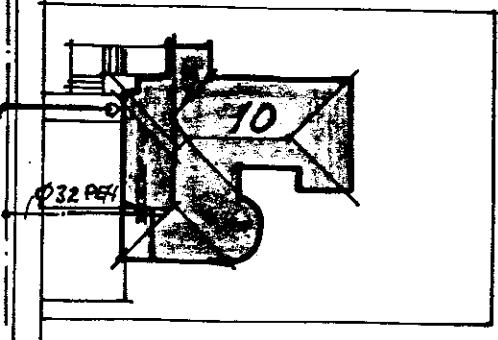

Lagnir í samræmi við staflag reglugerðir þar sem hæðarlega á húsi og lögn í götu liggur ekki fyrir skal geta að því að rennslishalli næist áður en framkvæmdir við grunn hefjast.

Breytingar			Birkihlíð 10. Vestm.	
Nr.	Dags.	Nafn		
1	25/8 '94	BS	Verkfræðistofa Þráinn Karlsson og Benedikt Skarphéðinsson sf. LAUGAVEGI 17B. Símar: 31770, 687775	H:BS BS BS M 1:50 1:500 Nr. 1 Dags. júní '88

Lagnir í jörð