


Grunnmynd kjallara 1:50

SAMÞYKKI Í BYGGINGAHEIÐ
09-06-93
BYGGINGAFLUTIMINN Í VESTMANNAYFIRI
Fluss B

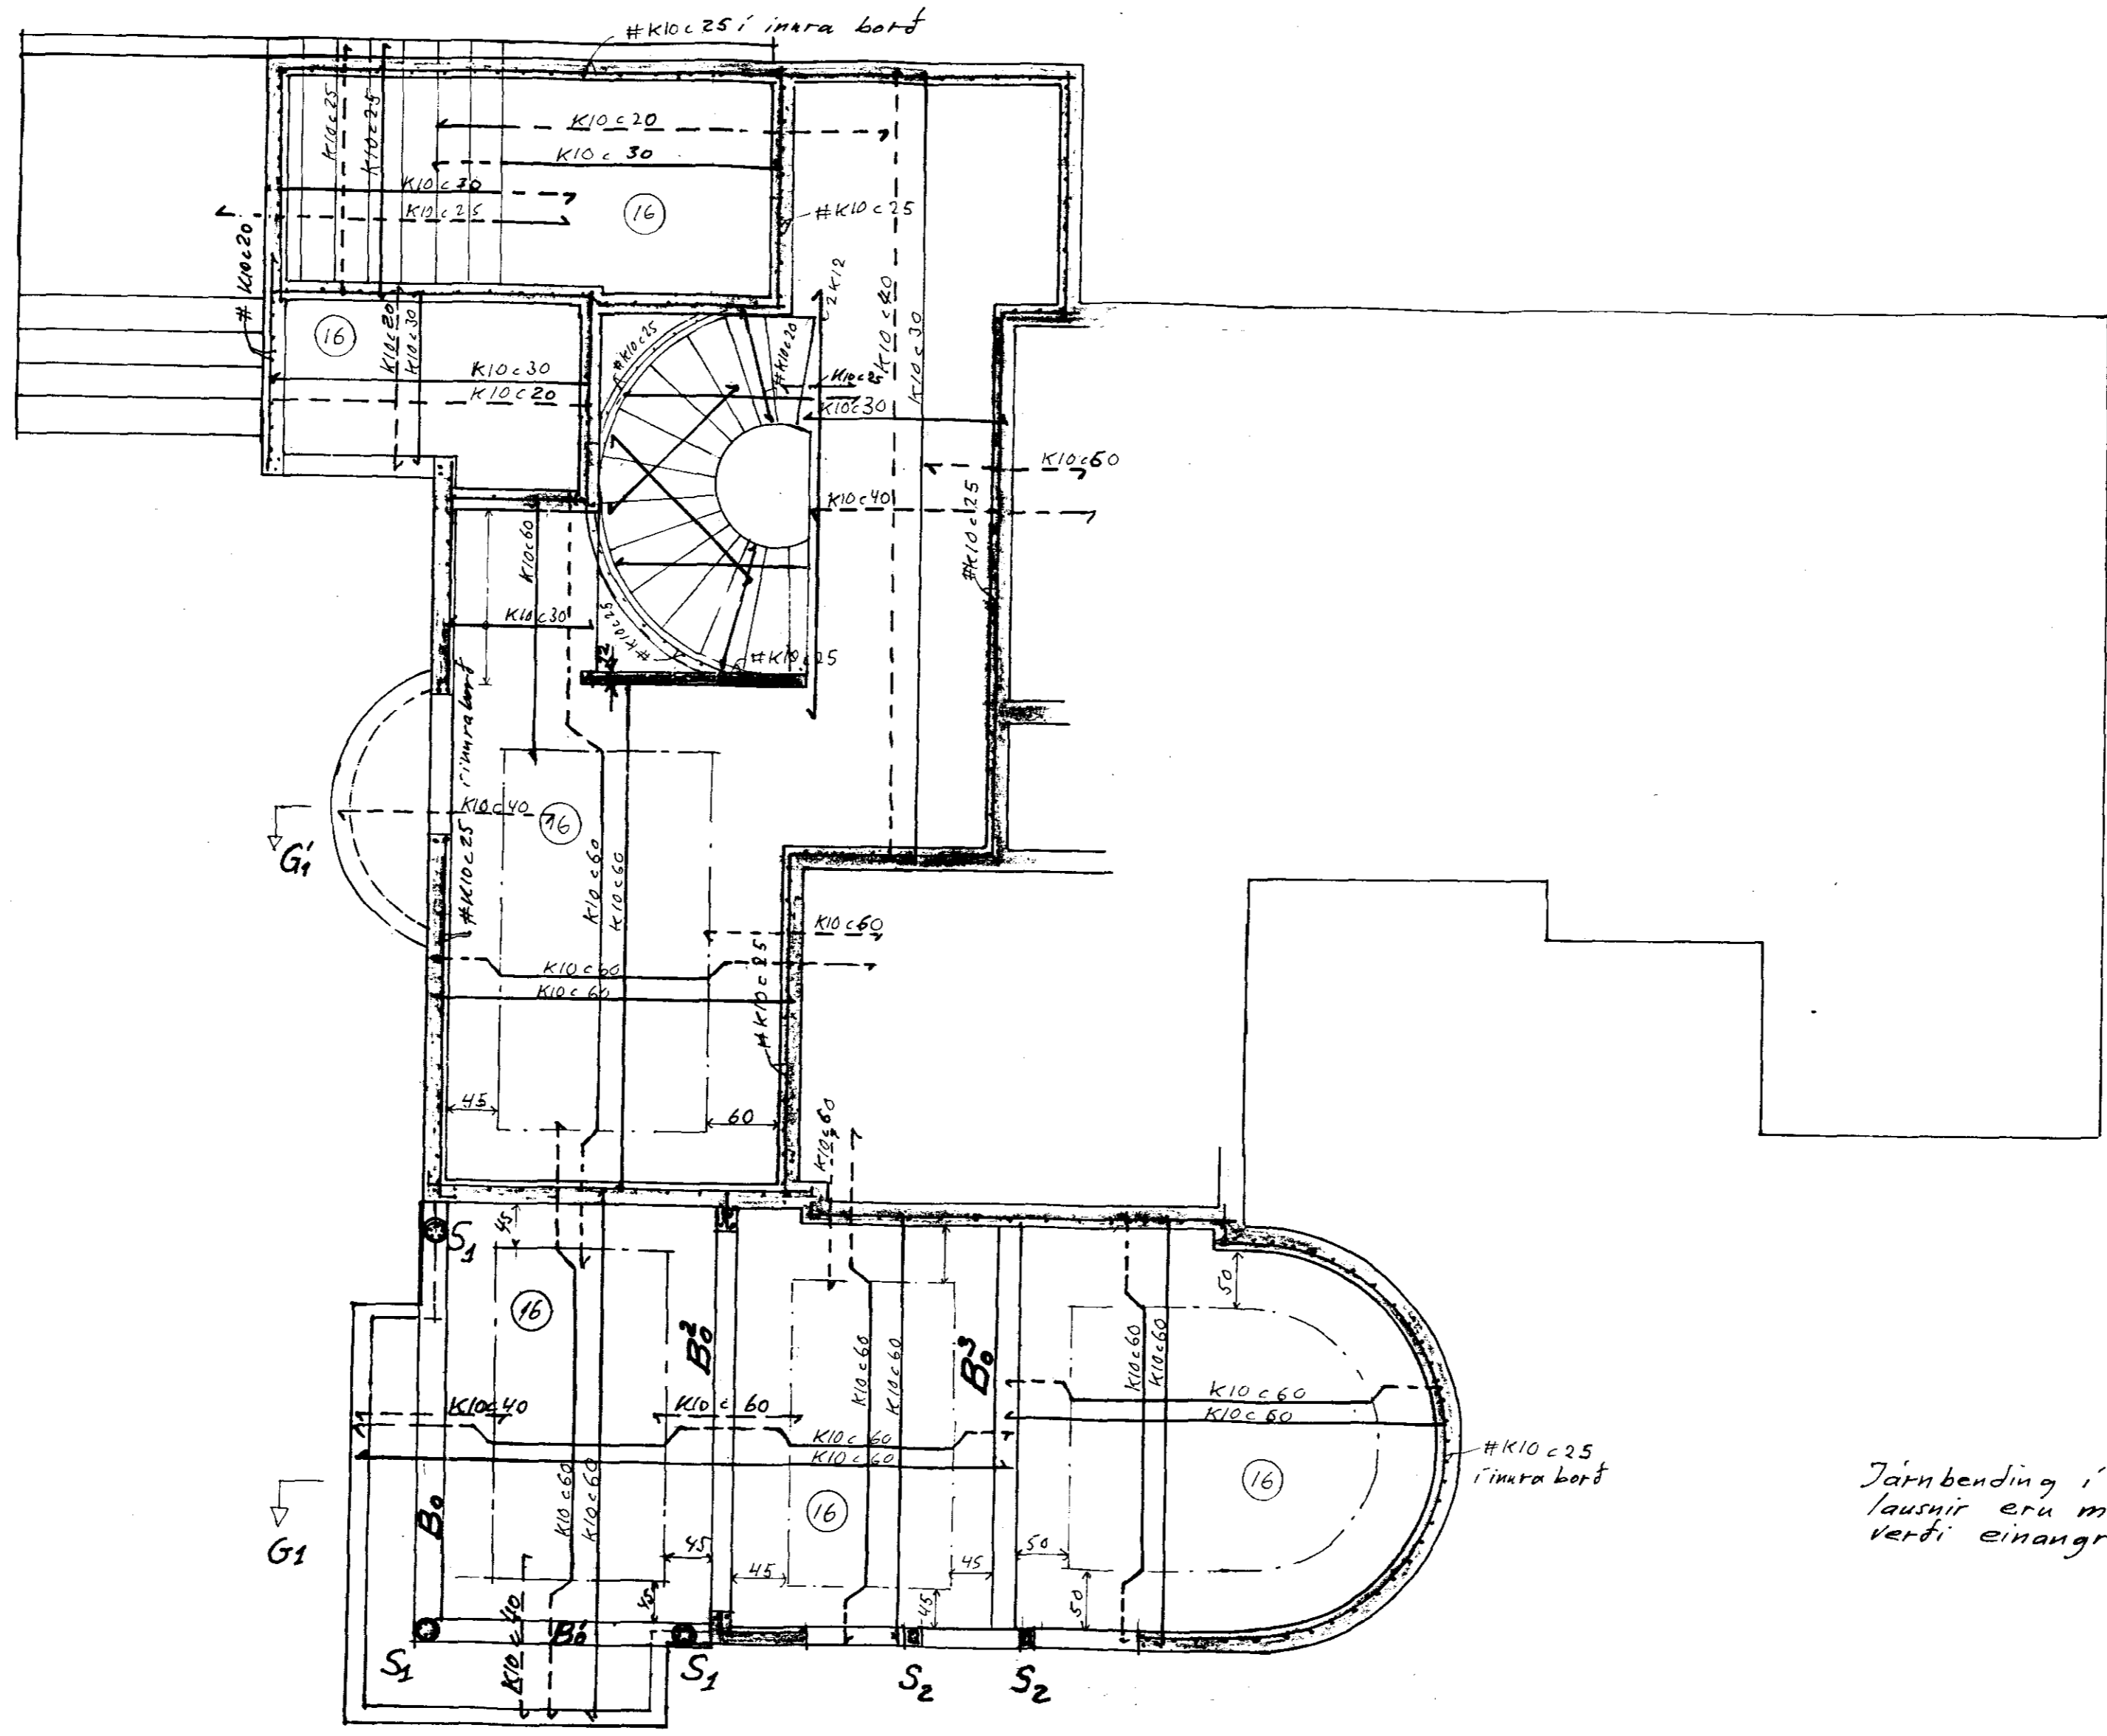

Járn bending í veggjum og aðrar lausnir eru miðaðar við að lúis verti einangrað að utan.

Breytingar			Birkihlíð 10 Vestm.	
Nr.	Dags.	Nafn		
			Verkefni: Práinn Karlsson og Benedikt Skarphéðinsson sf. LAUGAVEGI 176. Símar: 31770, 687775	HVV, TVV, JS M 1:50
			Burðarvirki Kjallara	Nr. 3 Dags. júní '88