


Grunnmynd hæðar 1:50

SAMPYKKI I BYGGINGAÑEYND
09-06-93
BYGGINGAÐJULTRUÐINN Í VESTMANNSEYJUM
J. B. E.

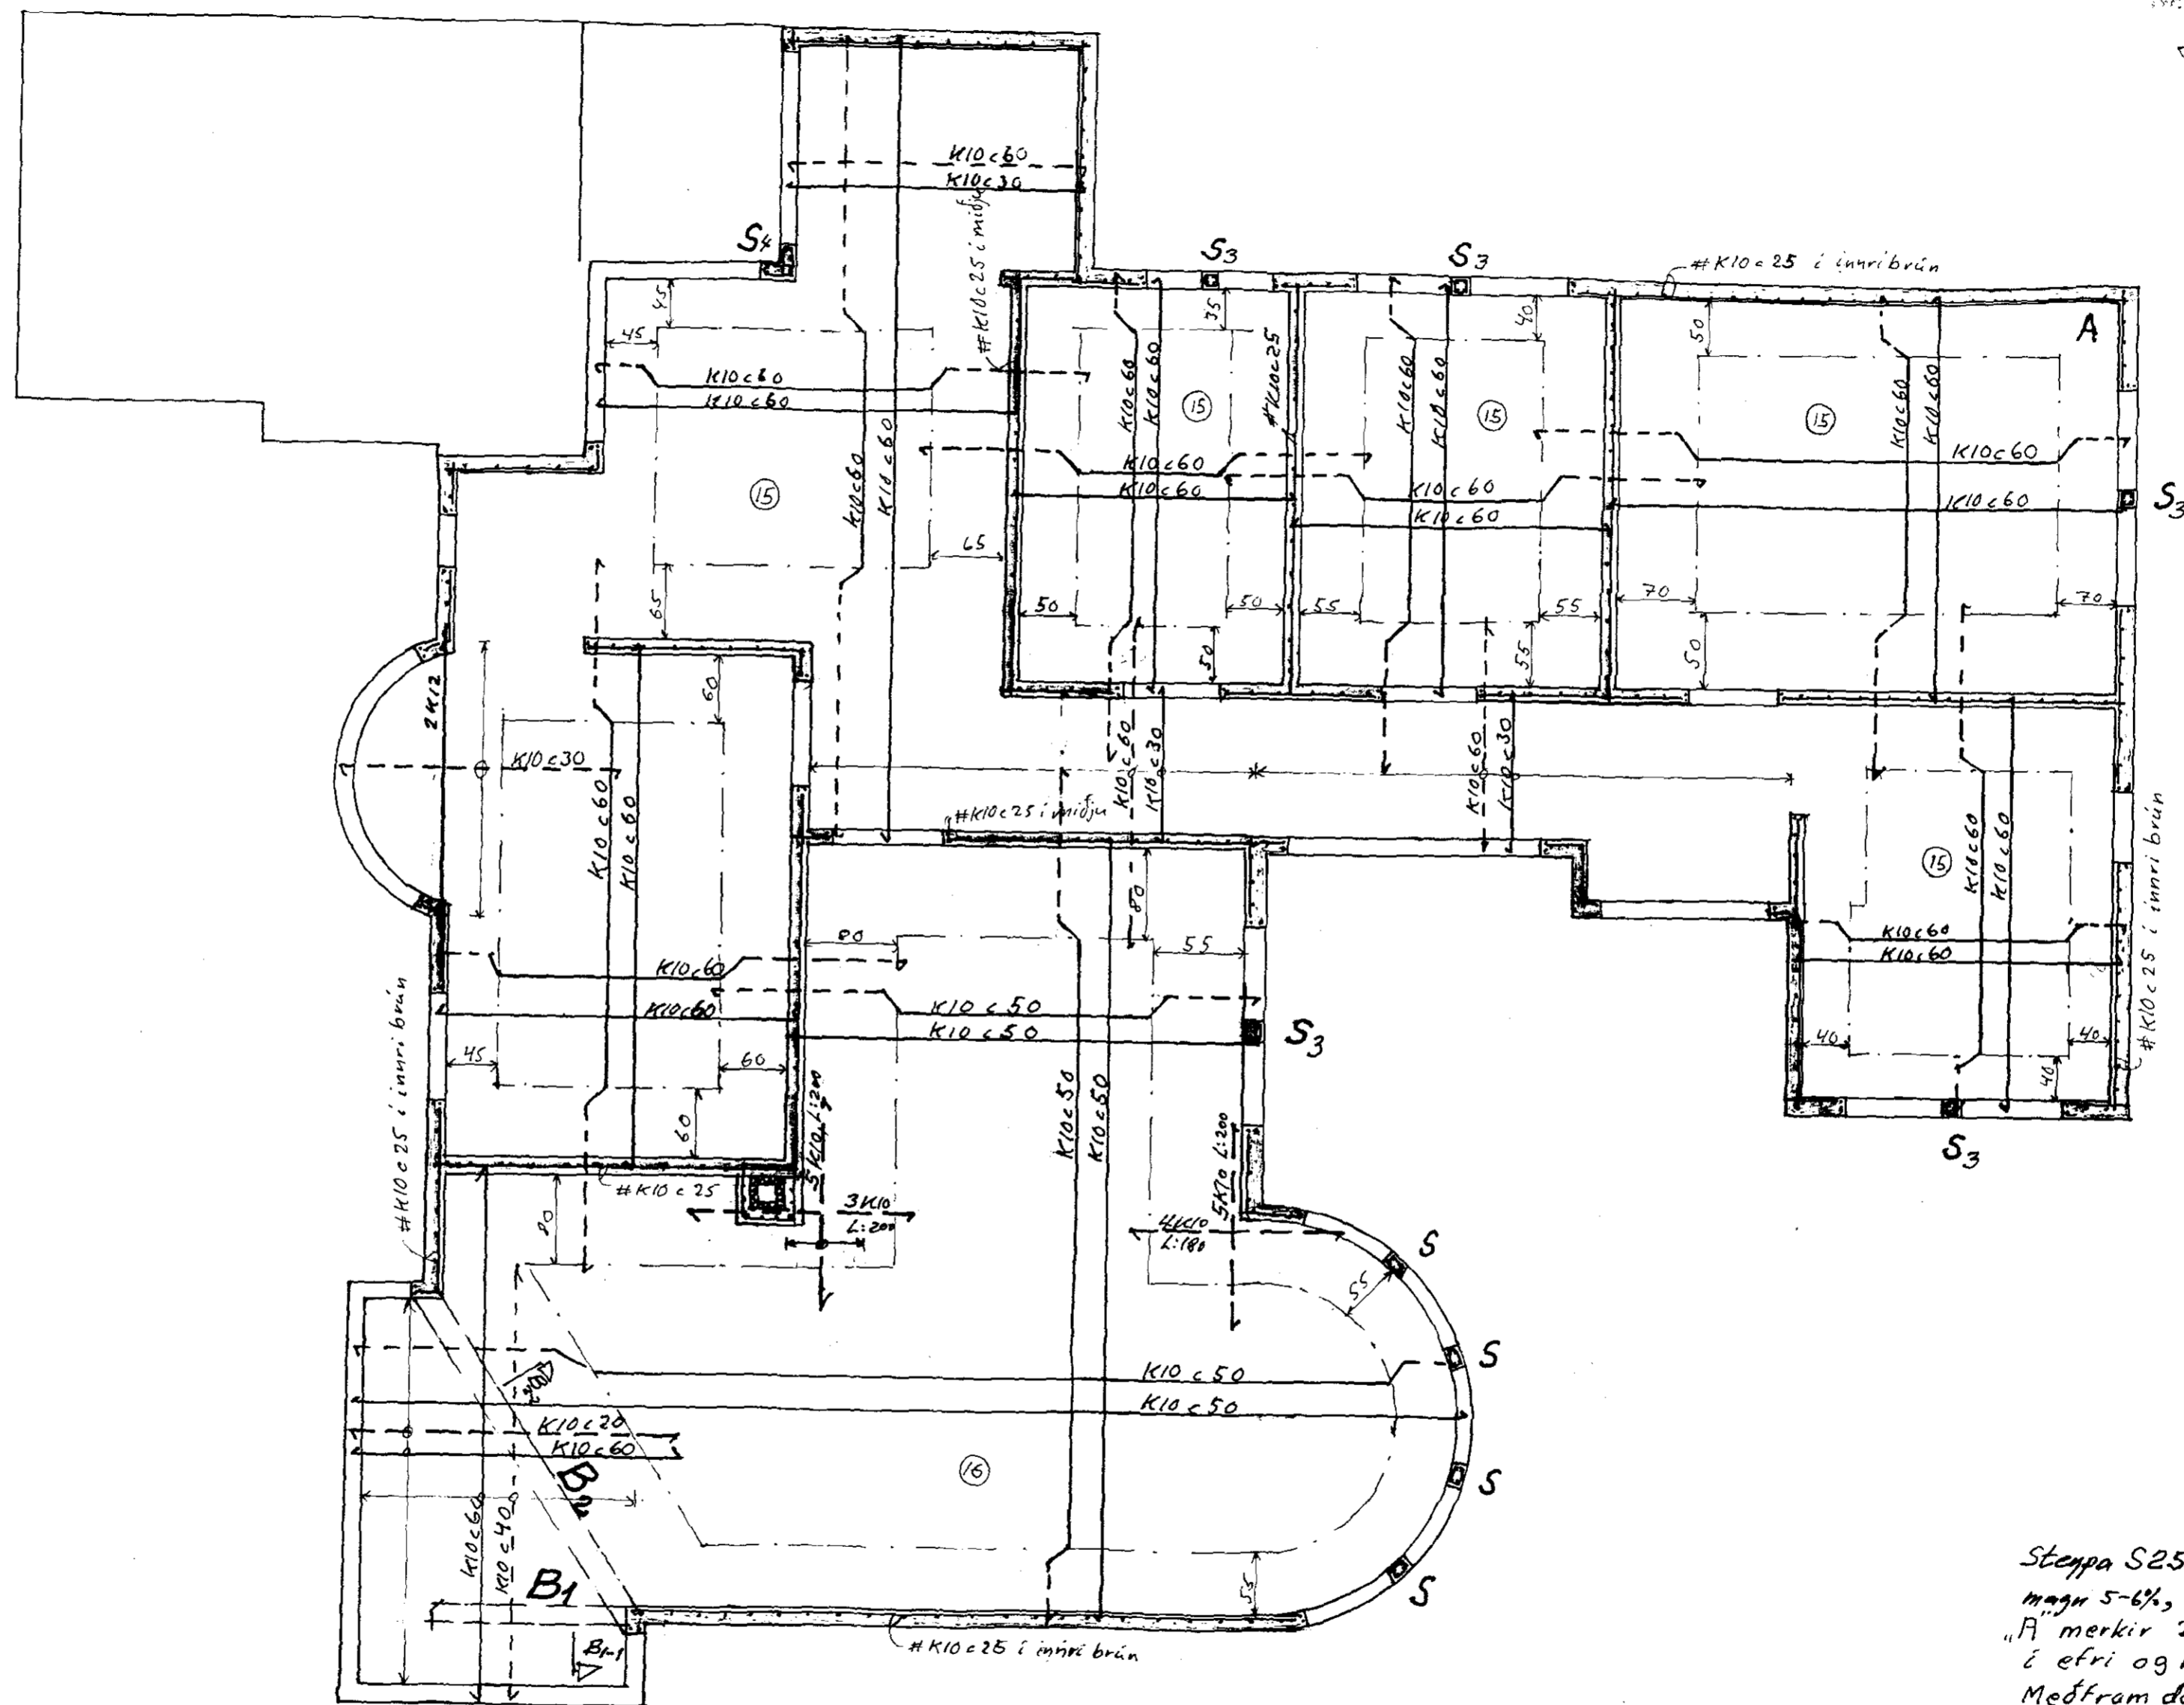

Steppa S250, sement 300kg/m³, loft-
magn 5-6%, vaxusemnetala 1/200.S.S. Sigurð/80cm
„A“ merkir 2# K10c60 l:150 er komi
í efri og neðri brún plötu.
Meðfram dyrum og opum komi 2K12 er
náð a.m.h. 60cm út fyrir brúnir opa
Sjå snið bláði 6.

Breytingar			Birkihlid 10 Vestm.	
Nr.	Dags.	Nafn		
			Verktæðistofa Þráinn Karlsson og Benedikt Skarphéðinsson sf. LAUGAVEGI 178. SíMAR: 31770, 687775	H.V.V. J.V.V. IS M 1:50
			Burðarvirki hæðar og loft.	Nr. 4 Dags. júní