


09-06-93

J. B. J.

Grunnmynd þak

1:50

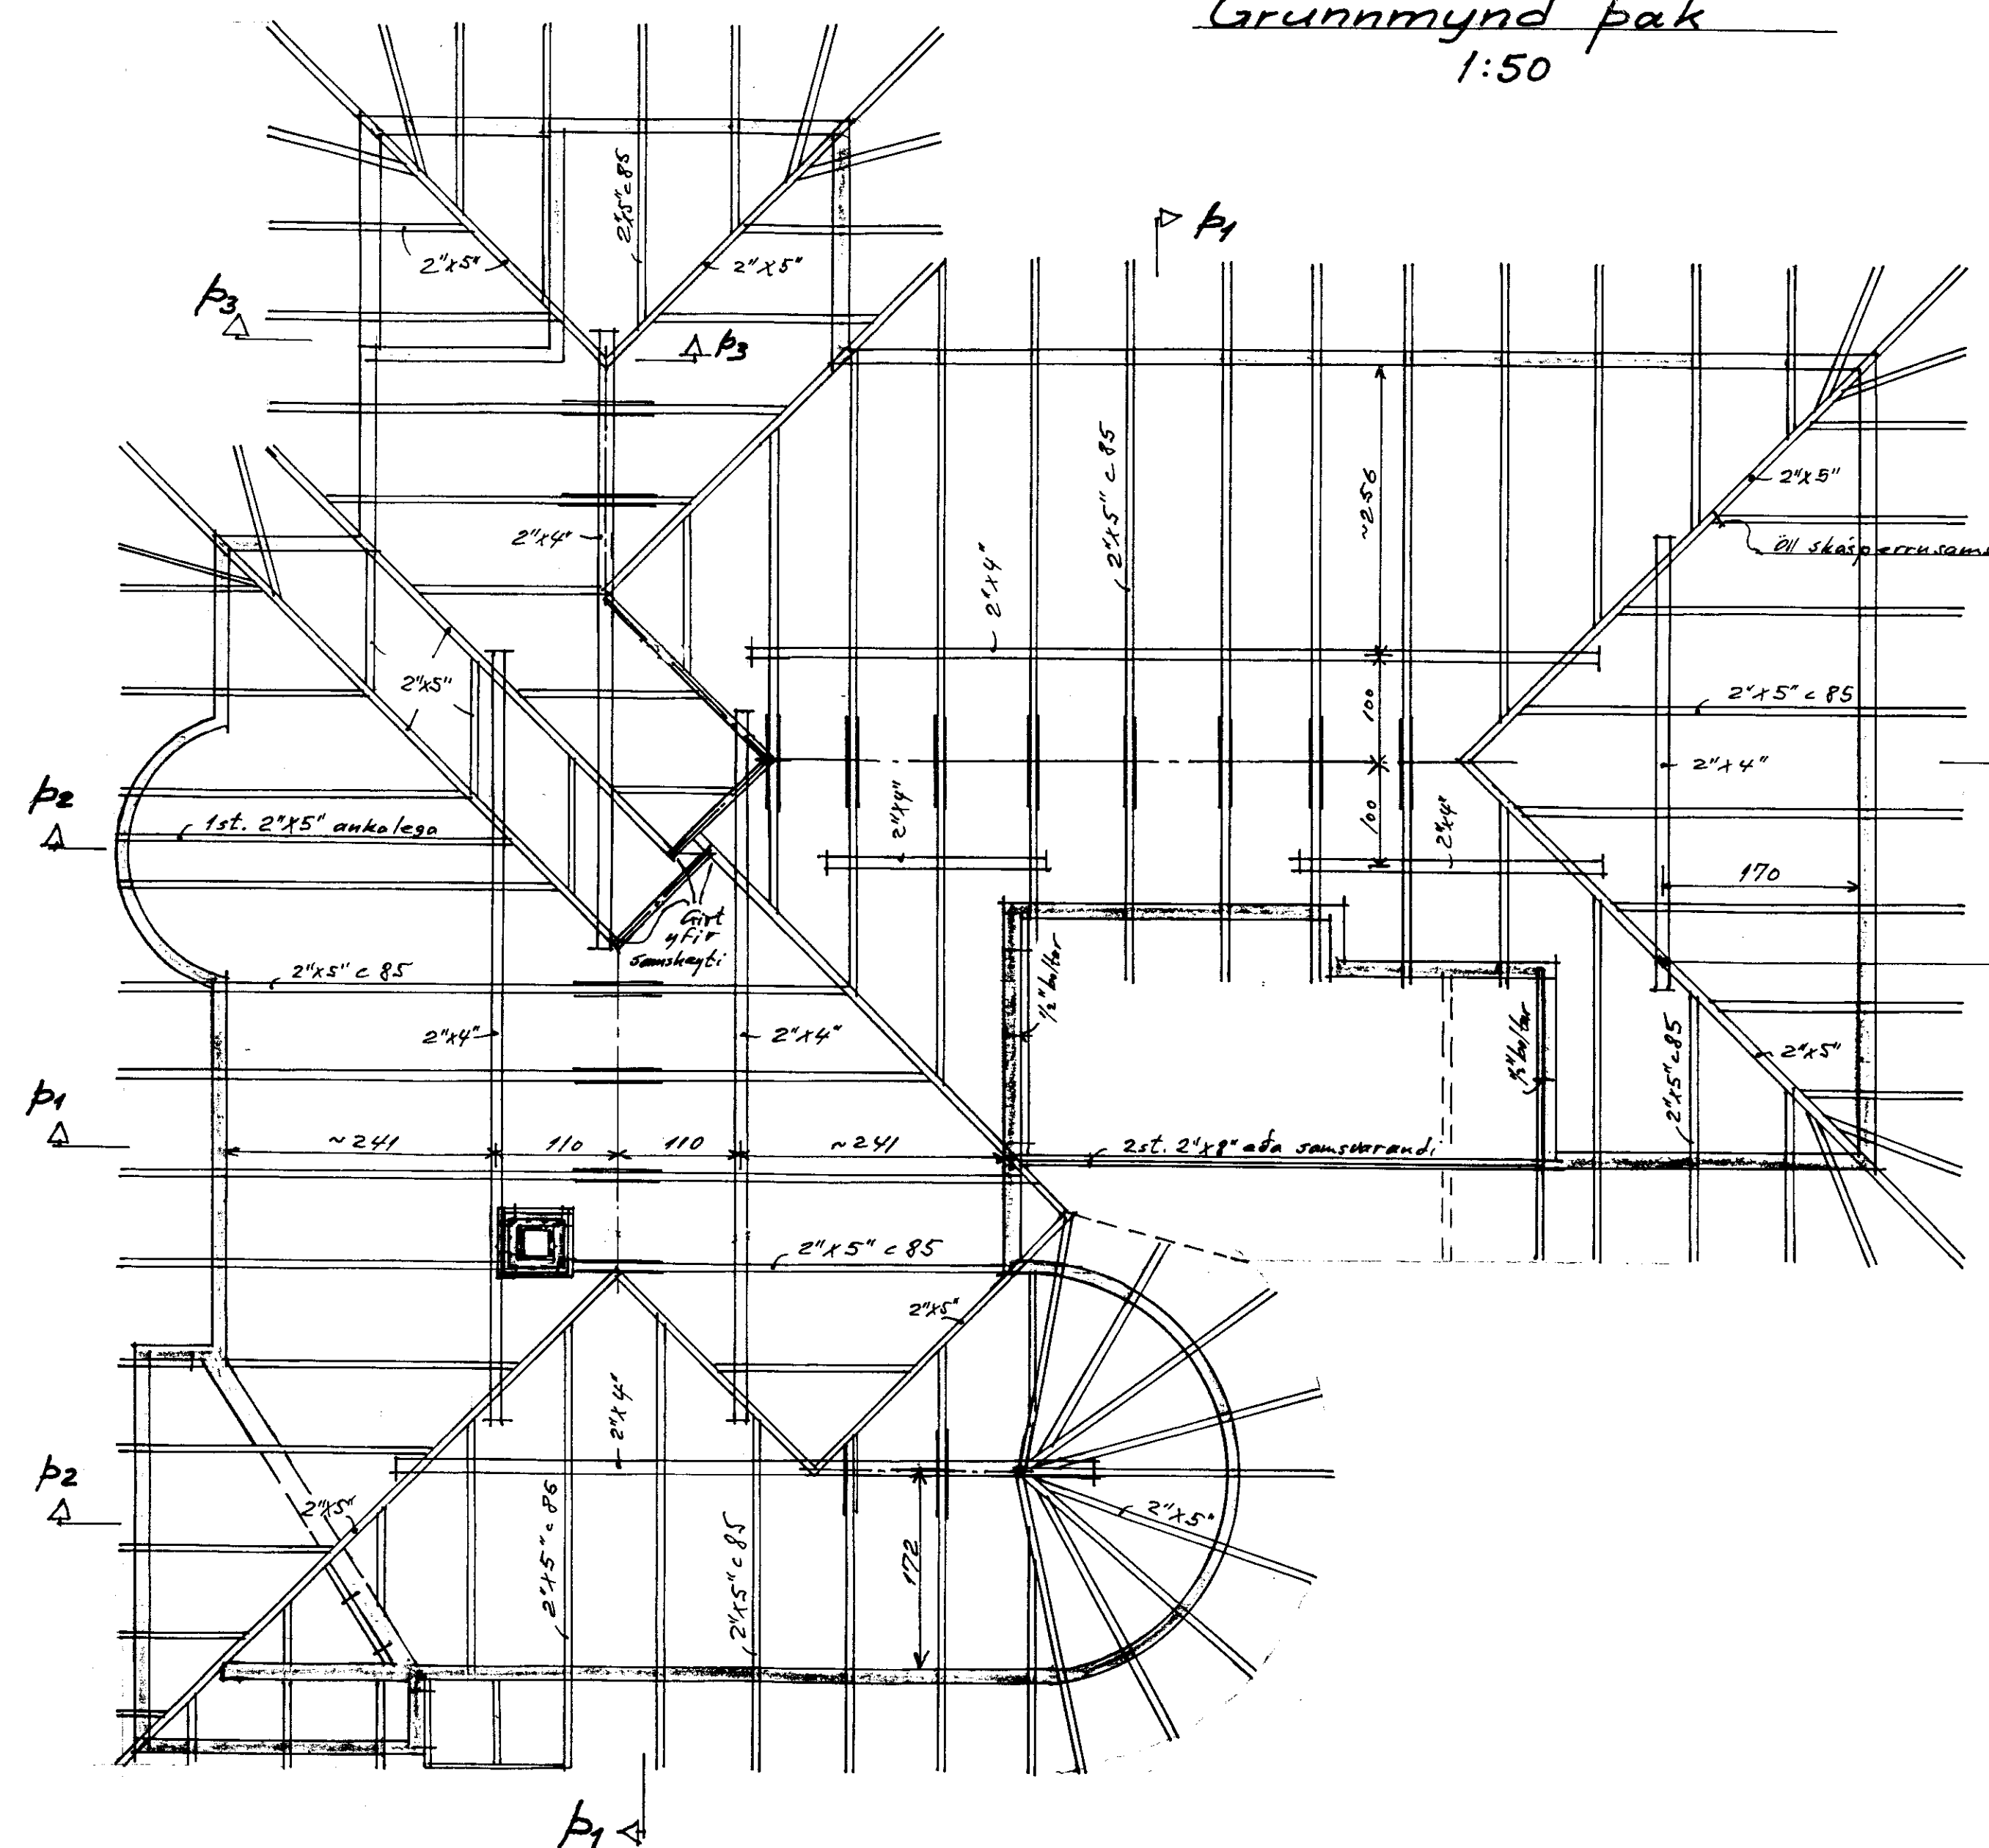

Öll skásperrusamskeyti neyld með 4st. 4" smur

2x4" stöf komi undir allar skásperrur þar sem stólaráfir eru (samsv. og snið þ1)

Sjá skýringar og snið blafi 6.

| Breytingar | | | Birkihlíð 10. Vestm. | |
|------------|-------|------|--|---|
| Nr. | Dags. | Nafn | | |
| | | | Verkfæðistofa Þráinn Karlsson og Benedikt Skarphéðinsson sf. LAUGAVEGI 17B. SíMAR: 31770, 687725 | H.B.S./T.B.S./S.B.S. M 1:50 Nr. 5 Dags. febr. 89 |
| | | | þak | |