


BIRKIHLÍÐ 14.


949

VESTMANNAEYJUM.

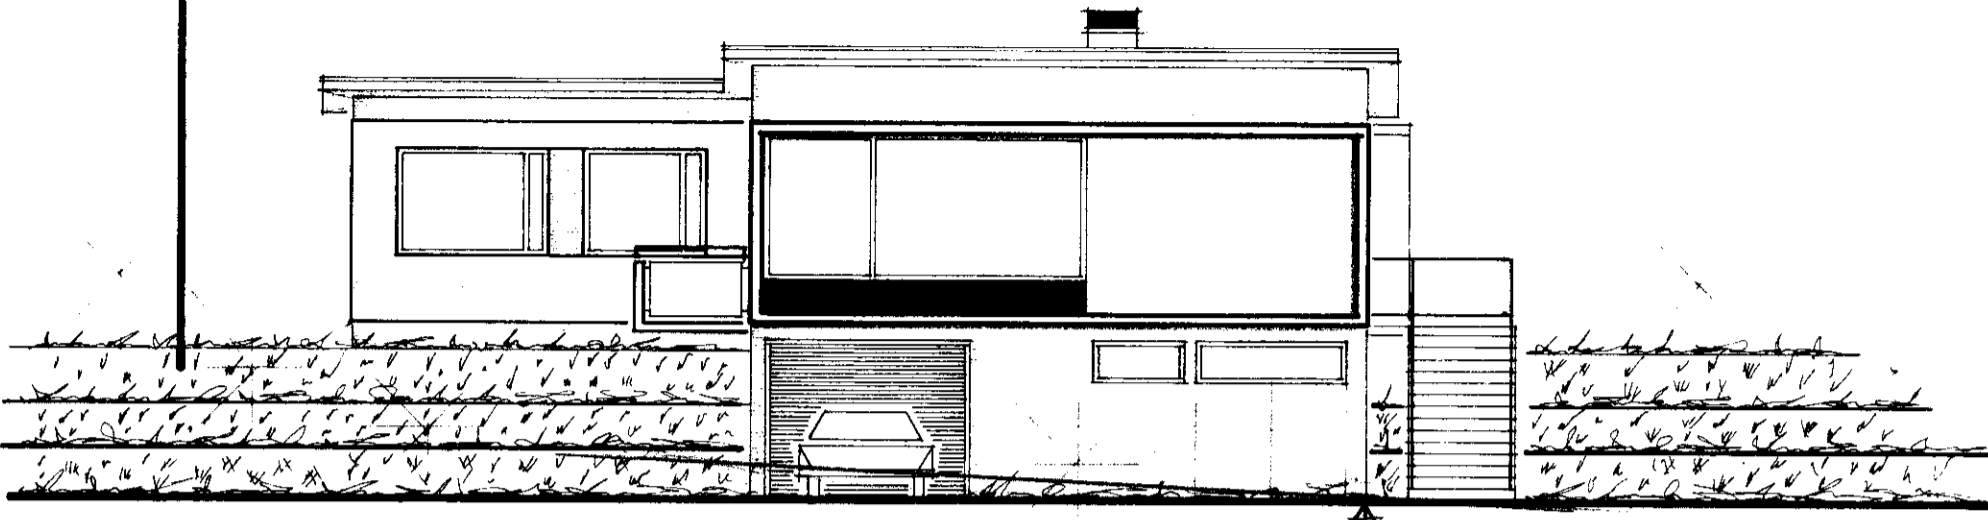


NORÐUR.


0.00

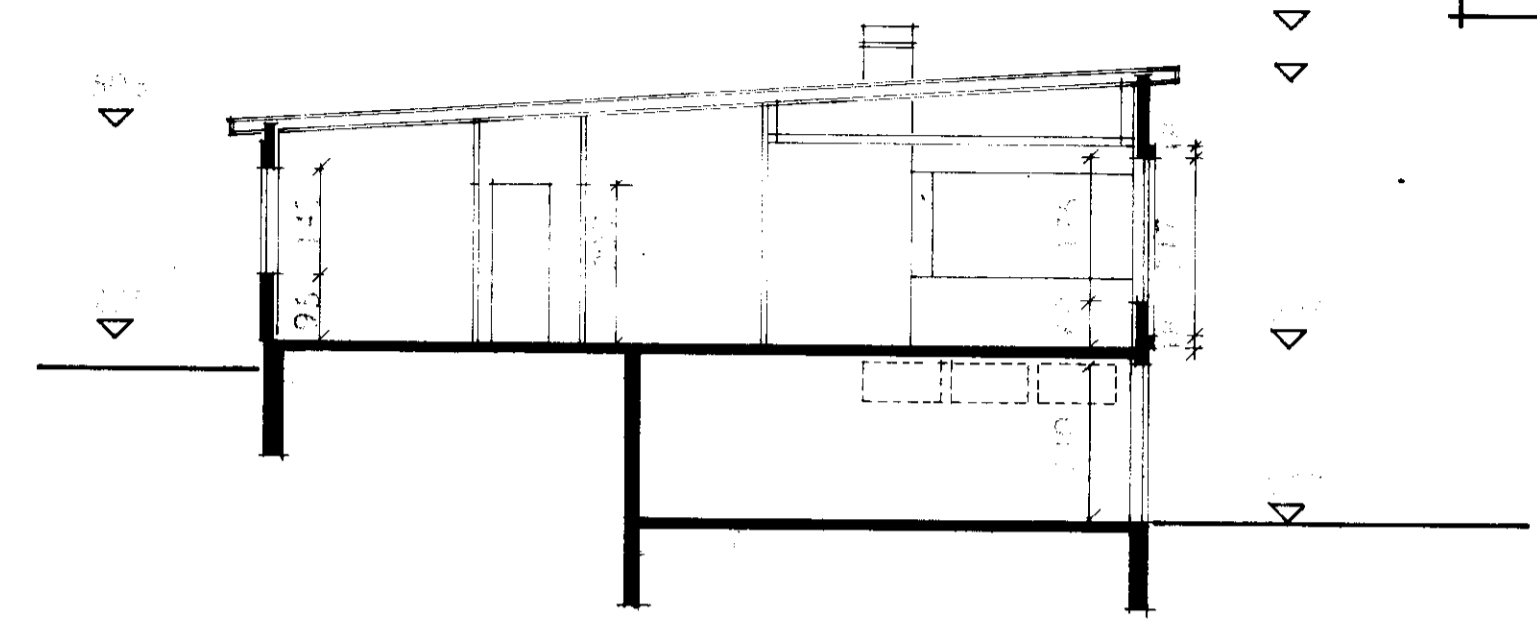


ÞVERSNEIÐING.

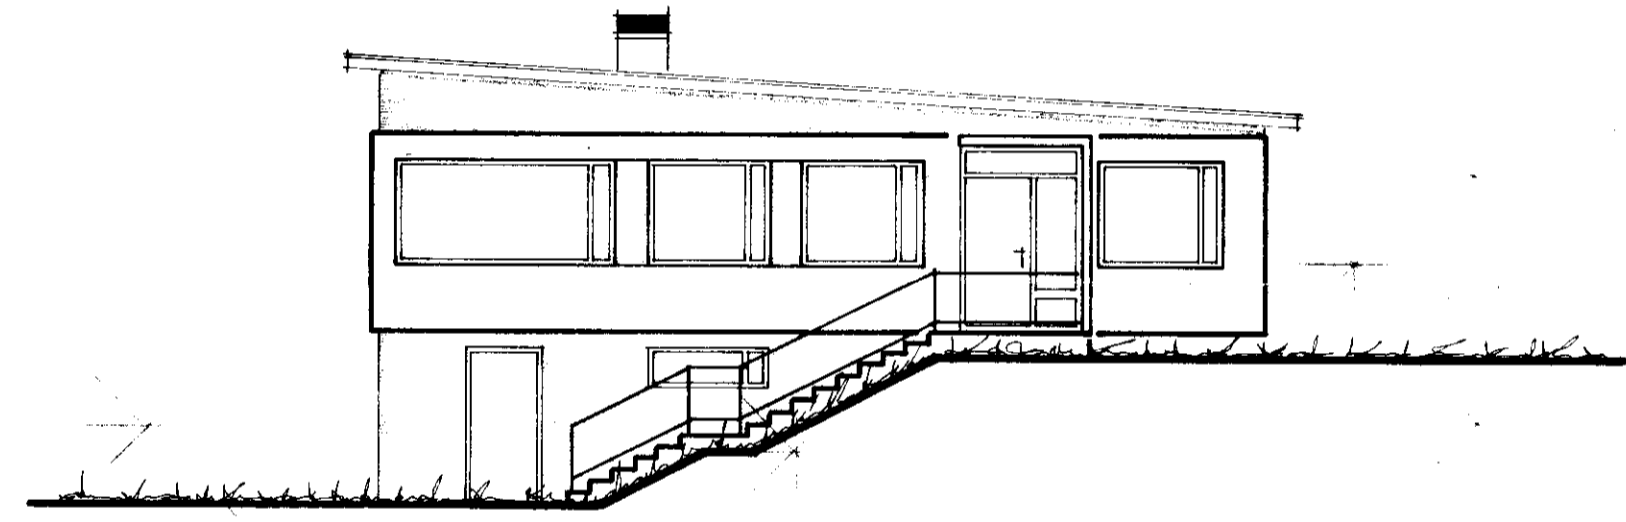


VESTUR.

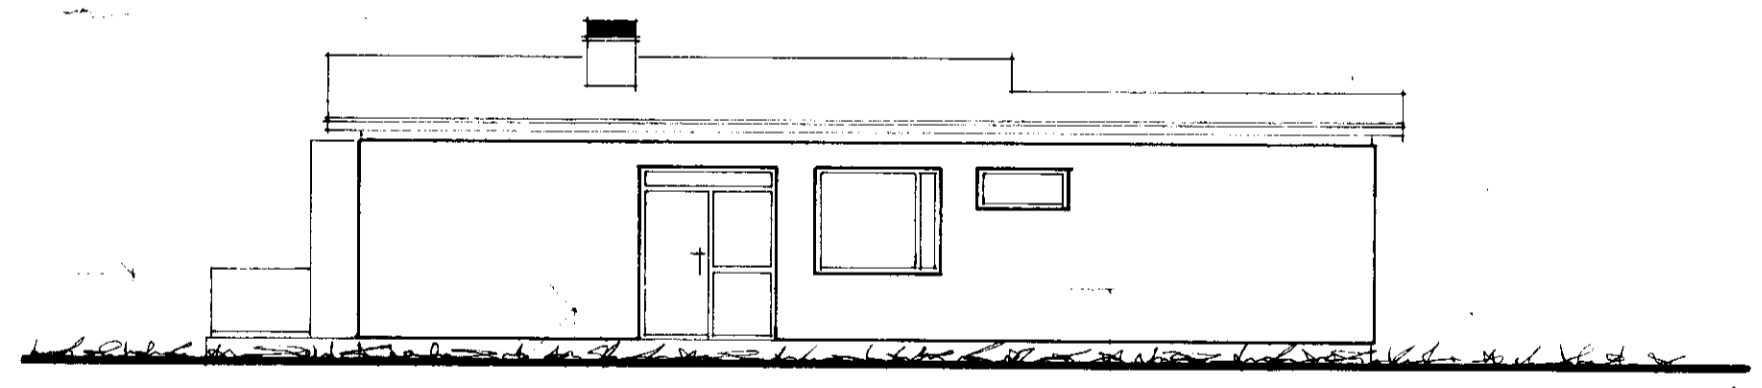

SUÐUR.

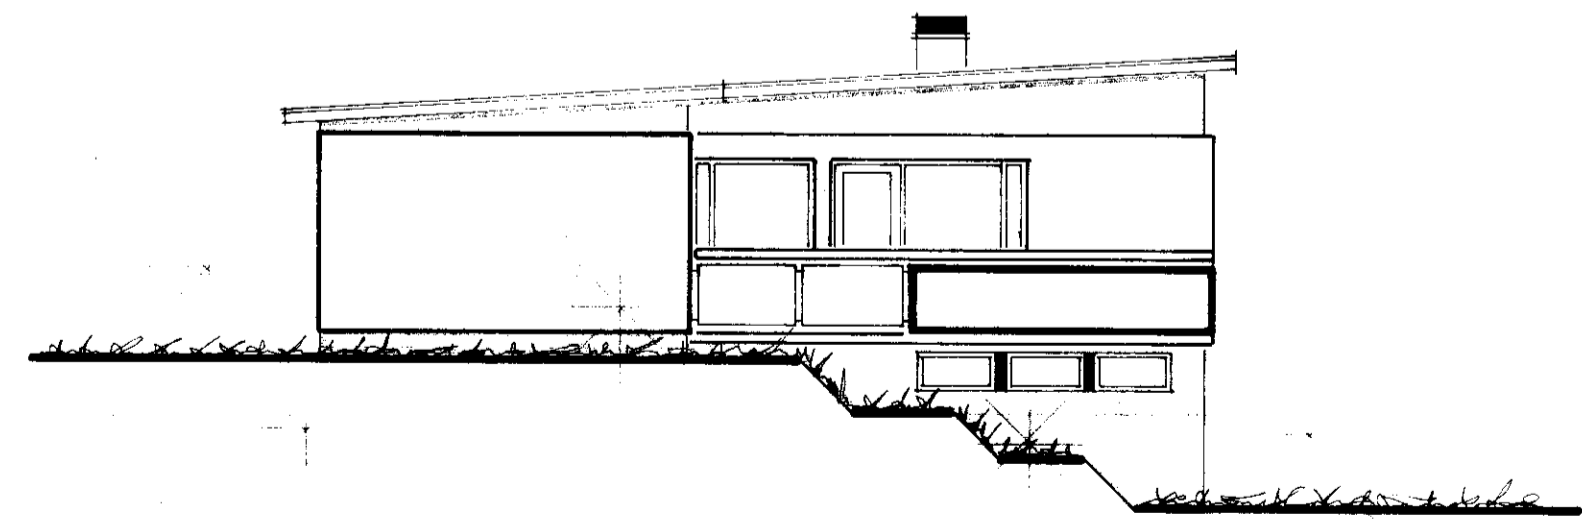

AUSTUR.

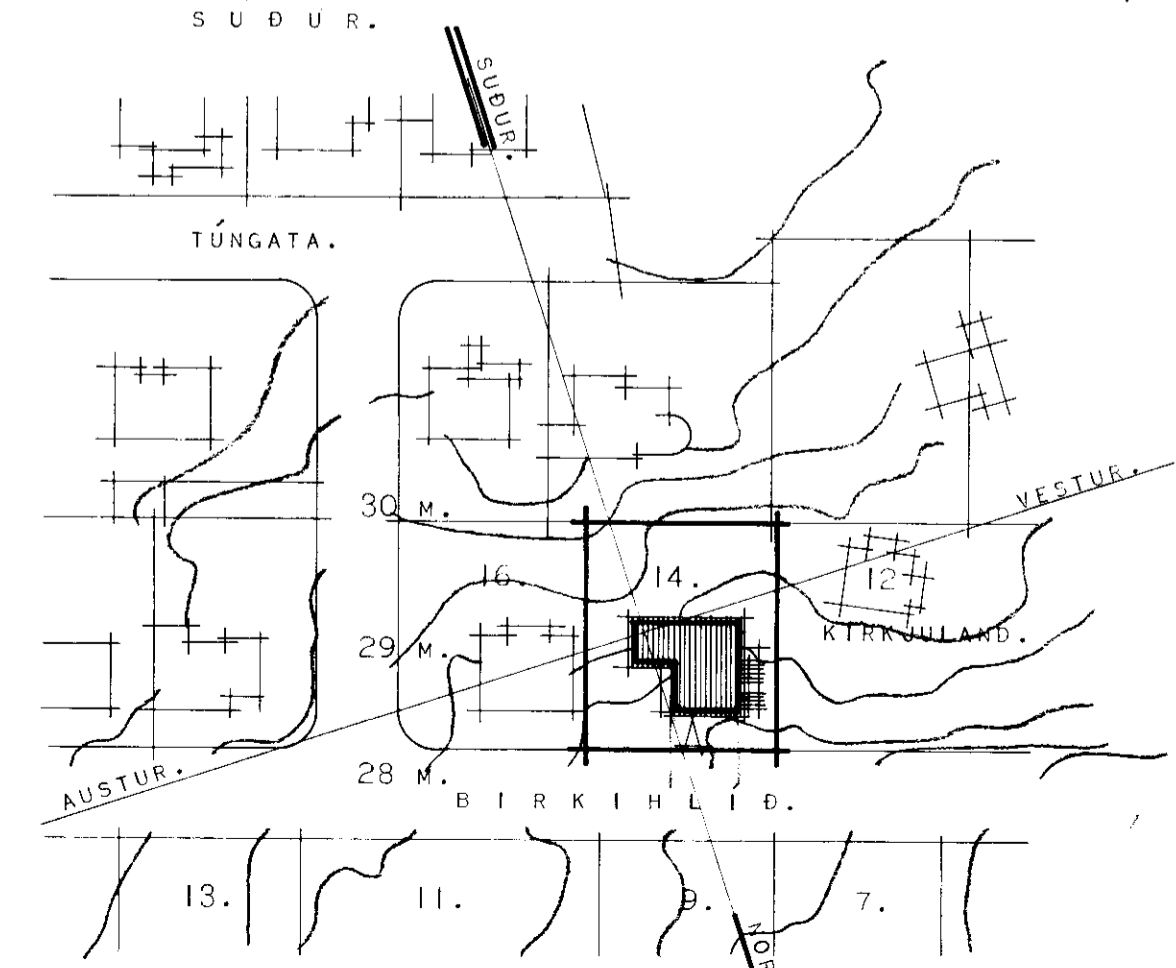

AFSTÖÐUMYND.

<p>MÁL 1:100.</p> <p>AFSTÖÐUMYND.</p> <p>MÁL 1:1000.</p>	<h1>91.</h1>
--	--------------

Handwritten signature