




SAMPYKKT Í BYGGINGANEFND
13-5-M
BYGGINGAFULLTRÚINN Í VESTMANNAEYJUM
Valdís Magnúsdóttir

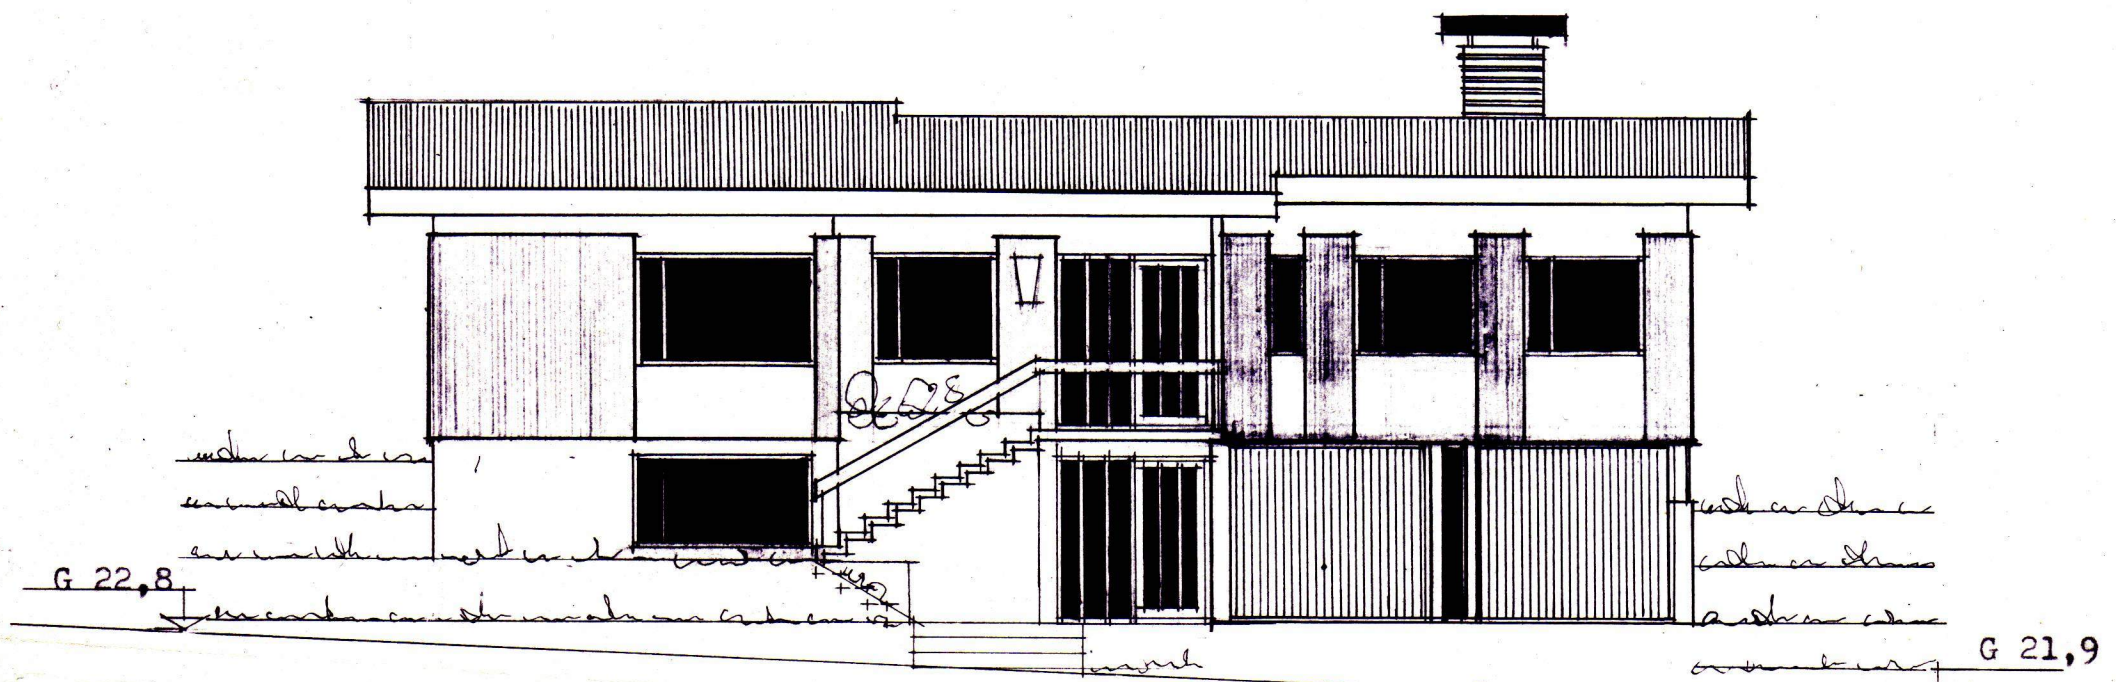


norður

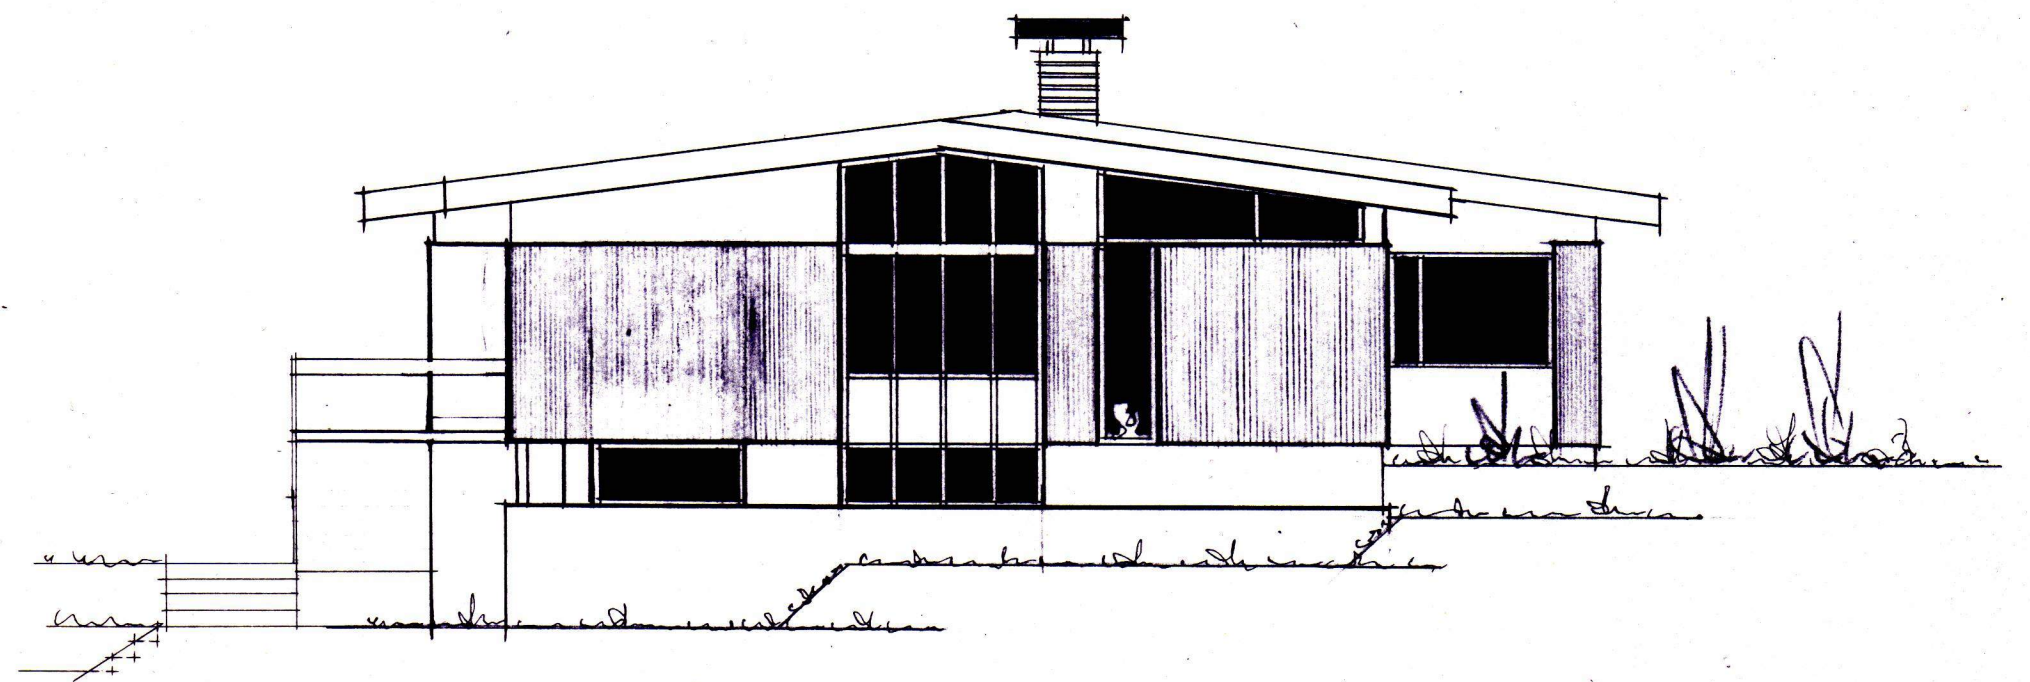

vestur

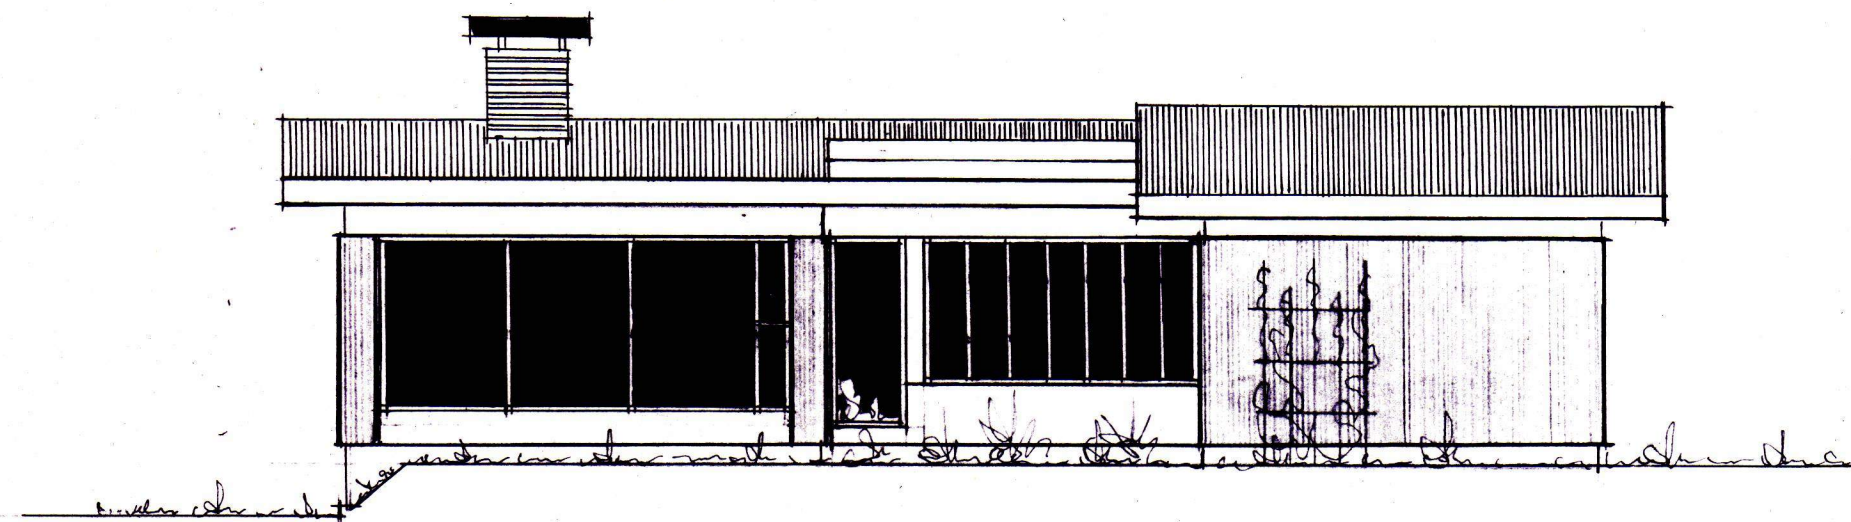

suður

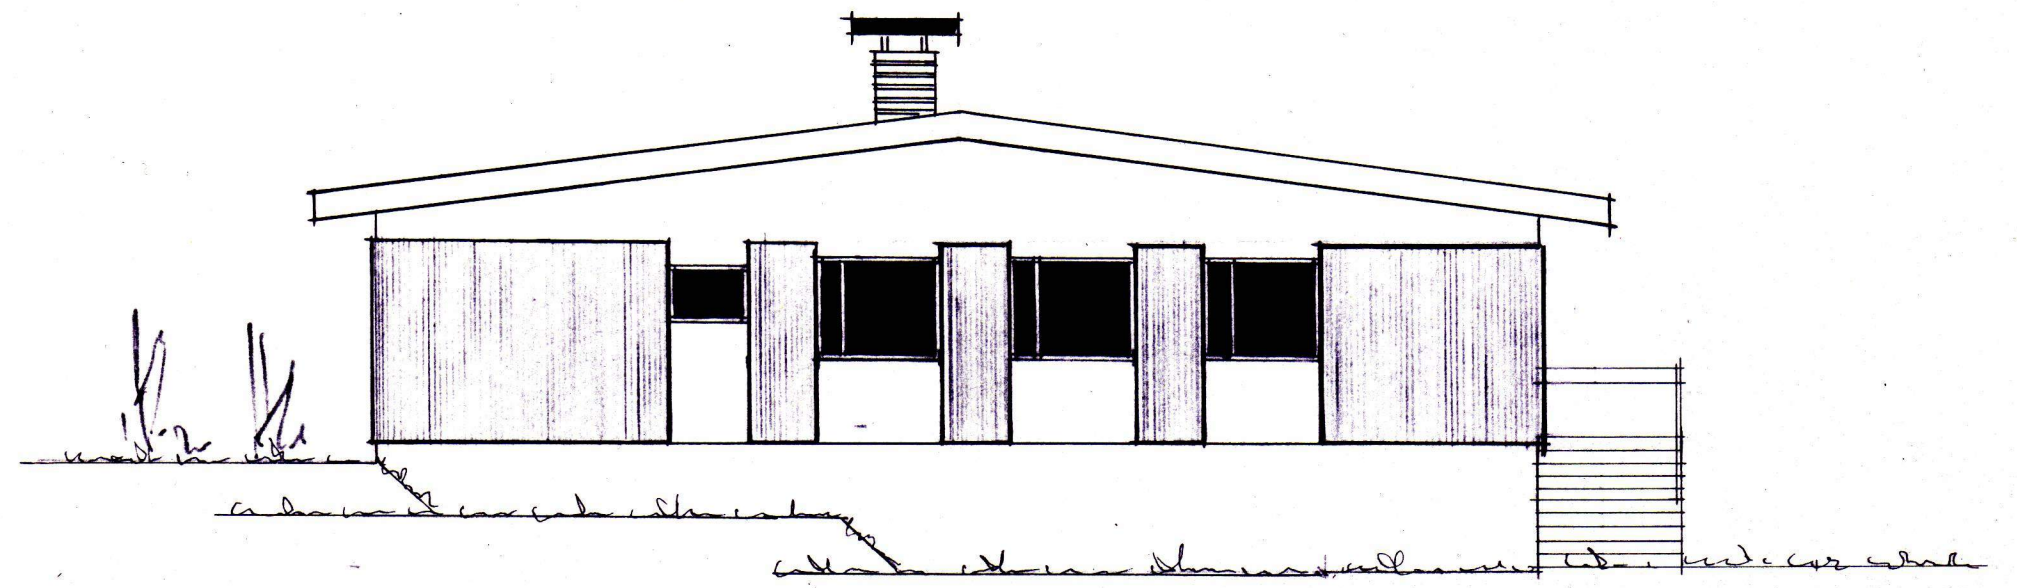

austur

Reykjavík í maí 1975

Þjartar Sveinsson