



Þryg 513

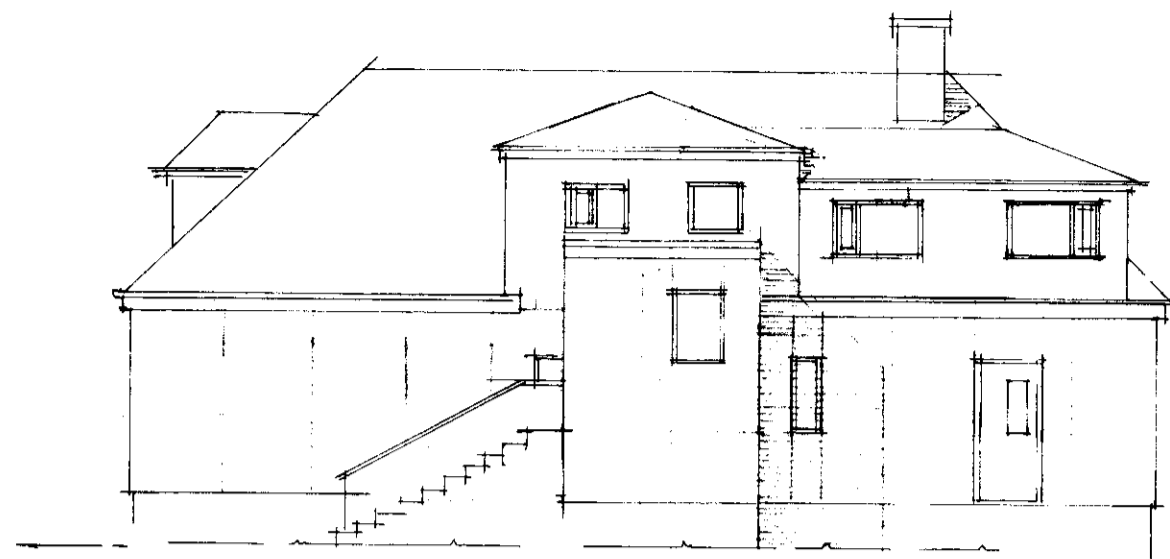


AUSTURHLÍÐ




NORÐURHLÍÐ

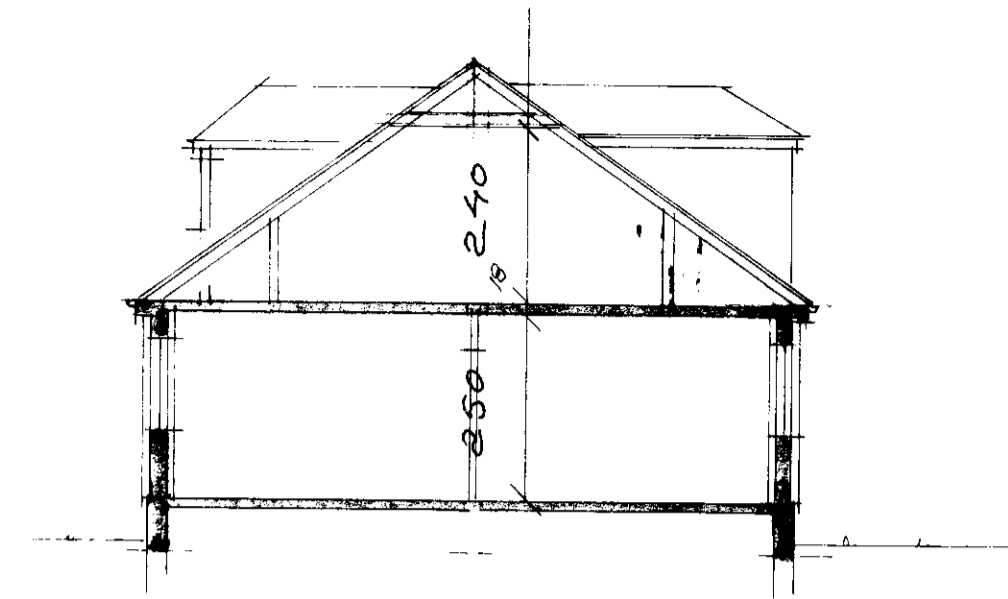

DUERSNIÐ

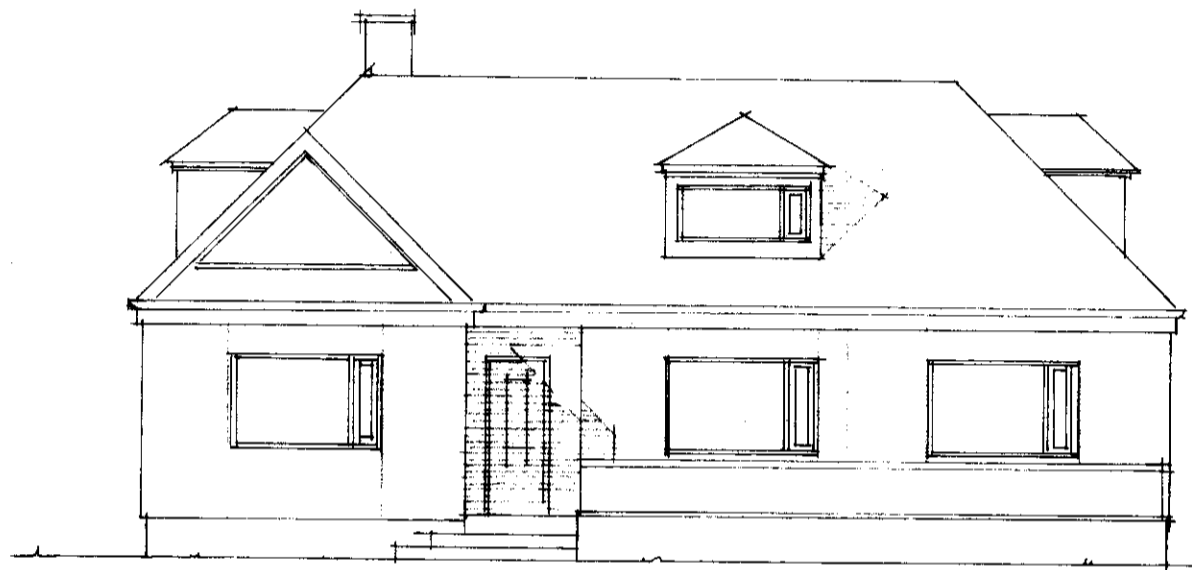


VESTURHLÍÐ

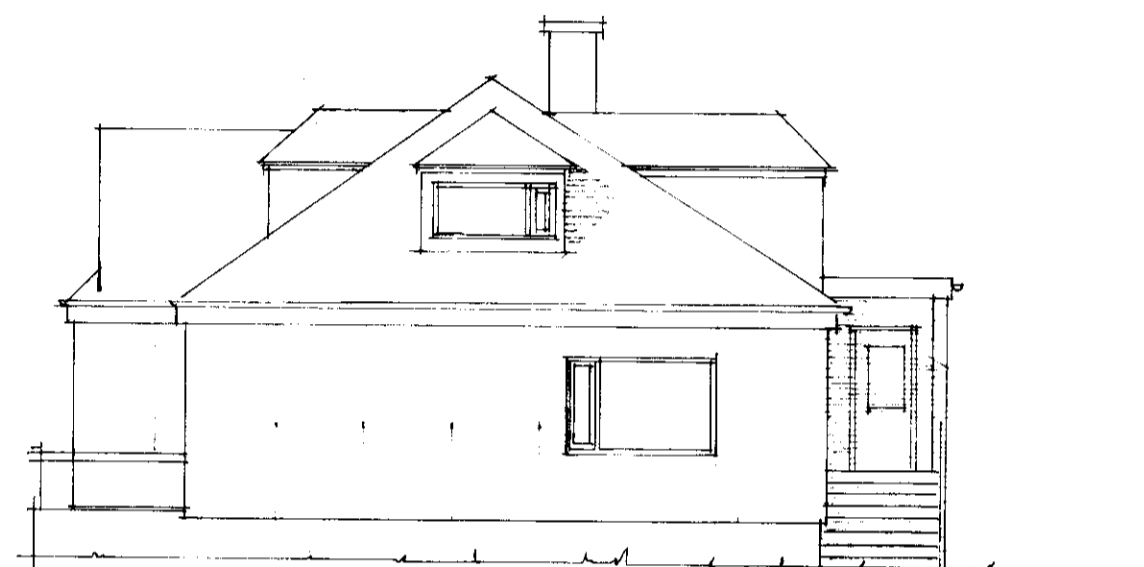


SÚÐURHLÍÐ


ÞAK : UPPSTÓLAÐ - MÉTTKLETT HEB BÆRUDJARNI
VEGGIR : STEINSTEYPTIR - KLÆDDIR XD UTAN HEB STONETLEK
PLATA : STEINSTEYPT - JARNBUNDIÐ
UTANHÜSKLÆÐING SJA NÄNAR TEKNI NZ 2

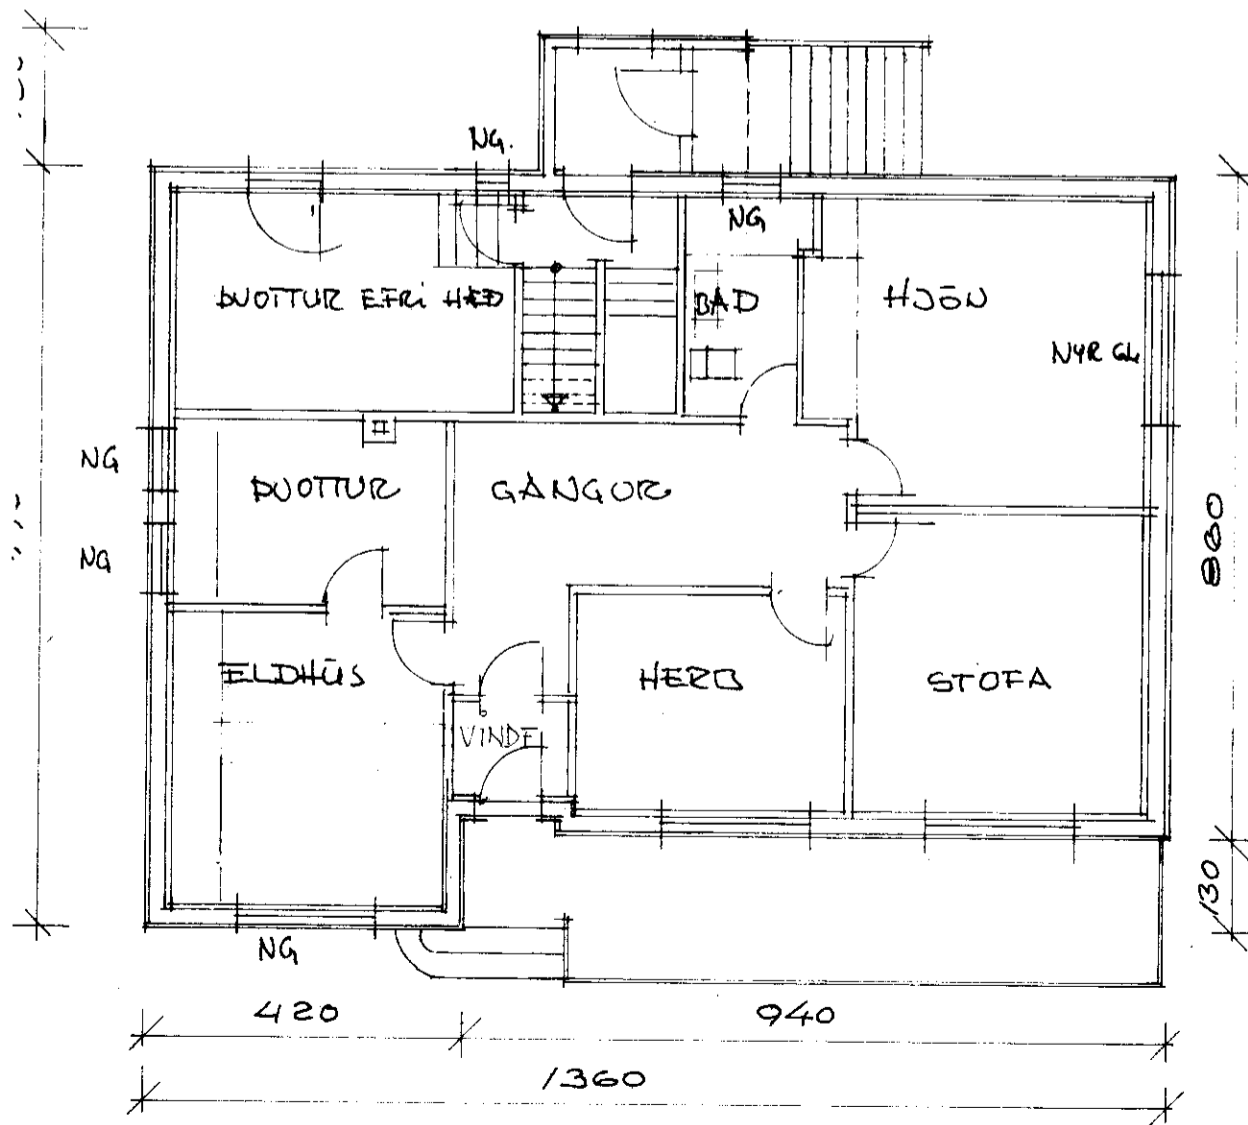

GRUNNMYND 1. HÆÐ 1:100

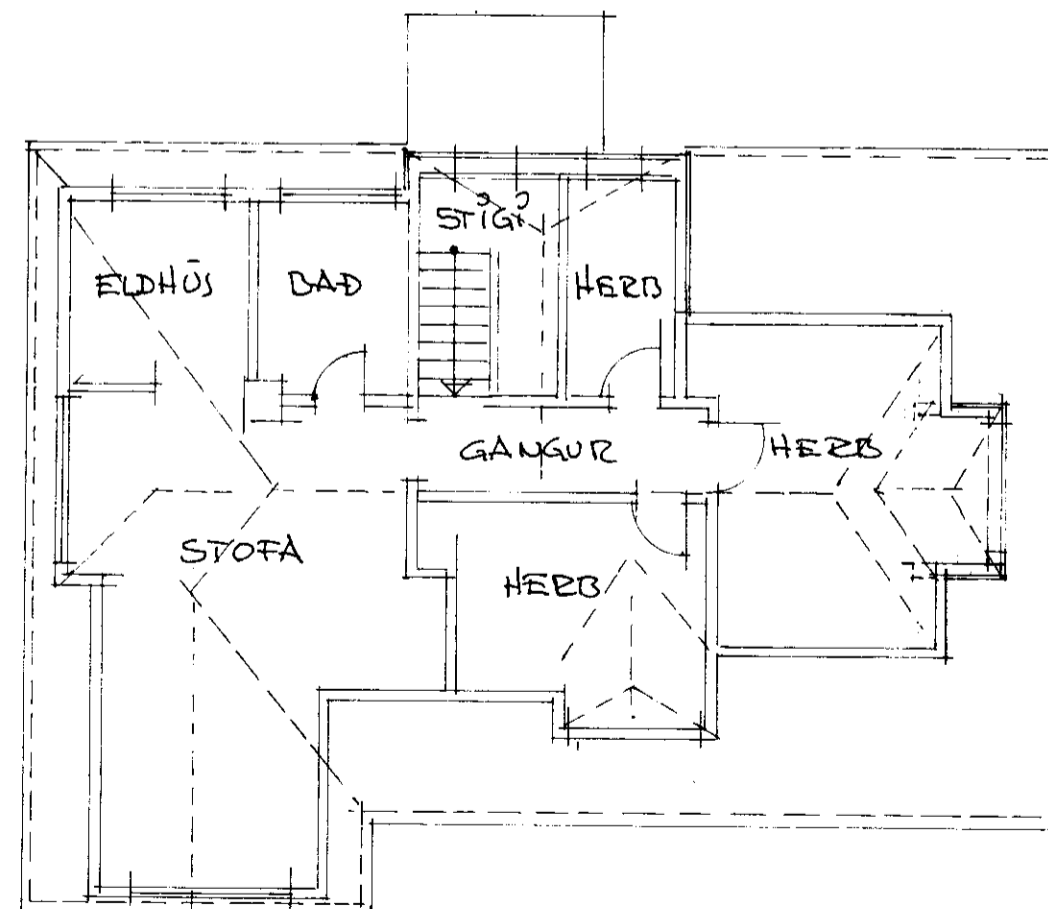

GRUNNMYND 2. HÆÐ 1:100

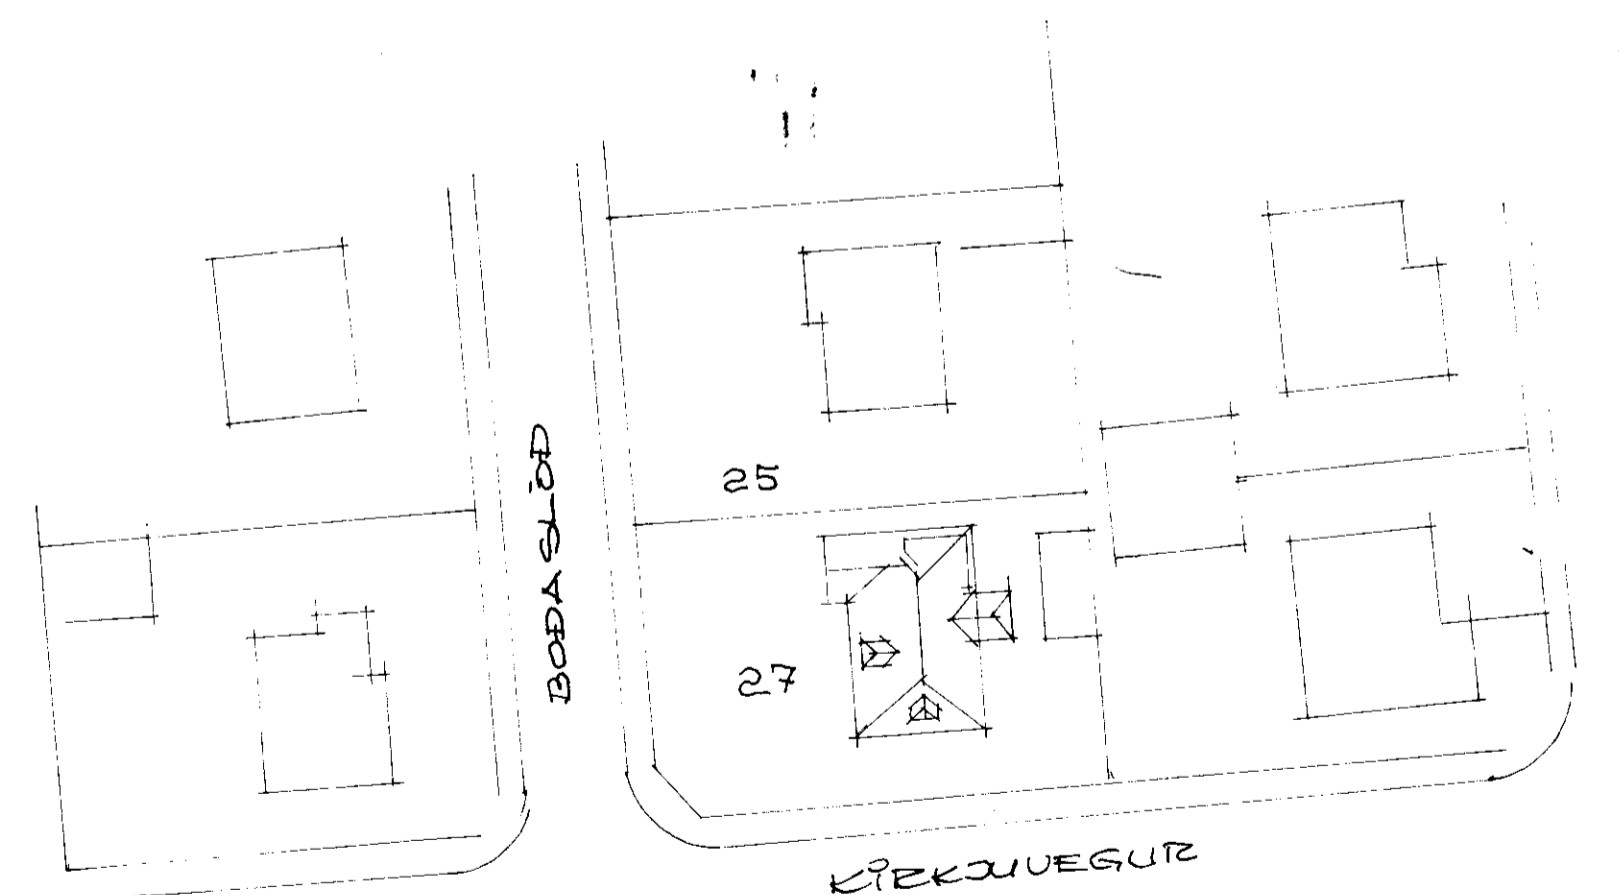

AFSTÖÐUMYND 1:500

F			VERK BODASLÖÐ 27 VESTM.
E			ADALTEIKNING -
D			GRUNNMYNDIR OG
C			LITLIT OG AFSTÖÐUMYND
B			
A			
BR.	DAGS.	BREYTING	TEKNI. NR. 1 AF 9330
PÁLL ZÓPHÓNÍASSON TEIKNISTOFA			KVARNI 1:100-1:500 DAGS. OKT 1993
RÁÐGJAFARVERKFRÆÐISJÓNUSTA F.R.V.			MANNAB P2 TEIKNAB P2
Kirkjuvegi 23 - (98) 12711 - 900 Vestmannaeyjum			VERBODIÐ