
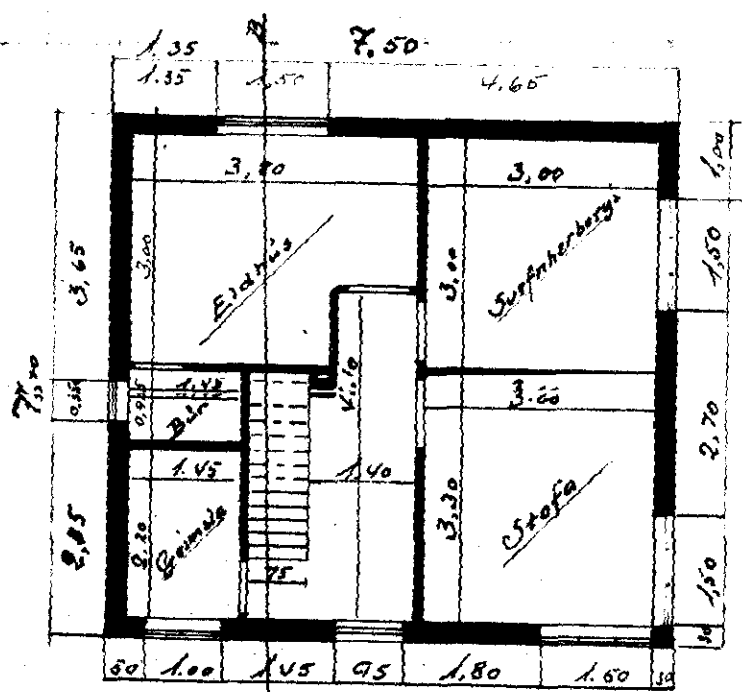



Bodaslöð 3

Hús Olafs G. Vestmann, við Bodaslöð.


Teiknað í stærð 1:100

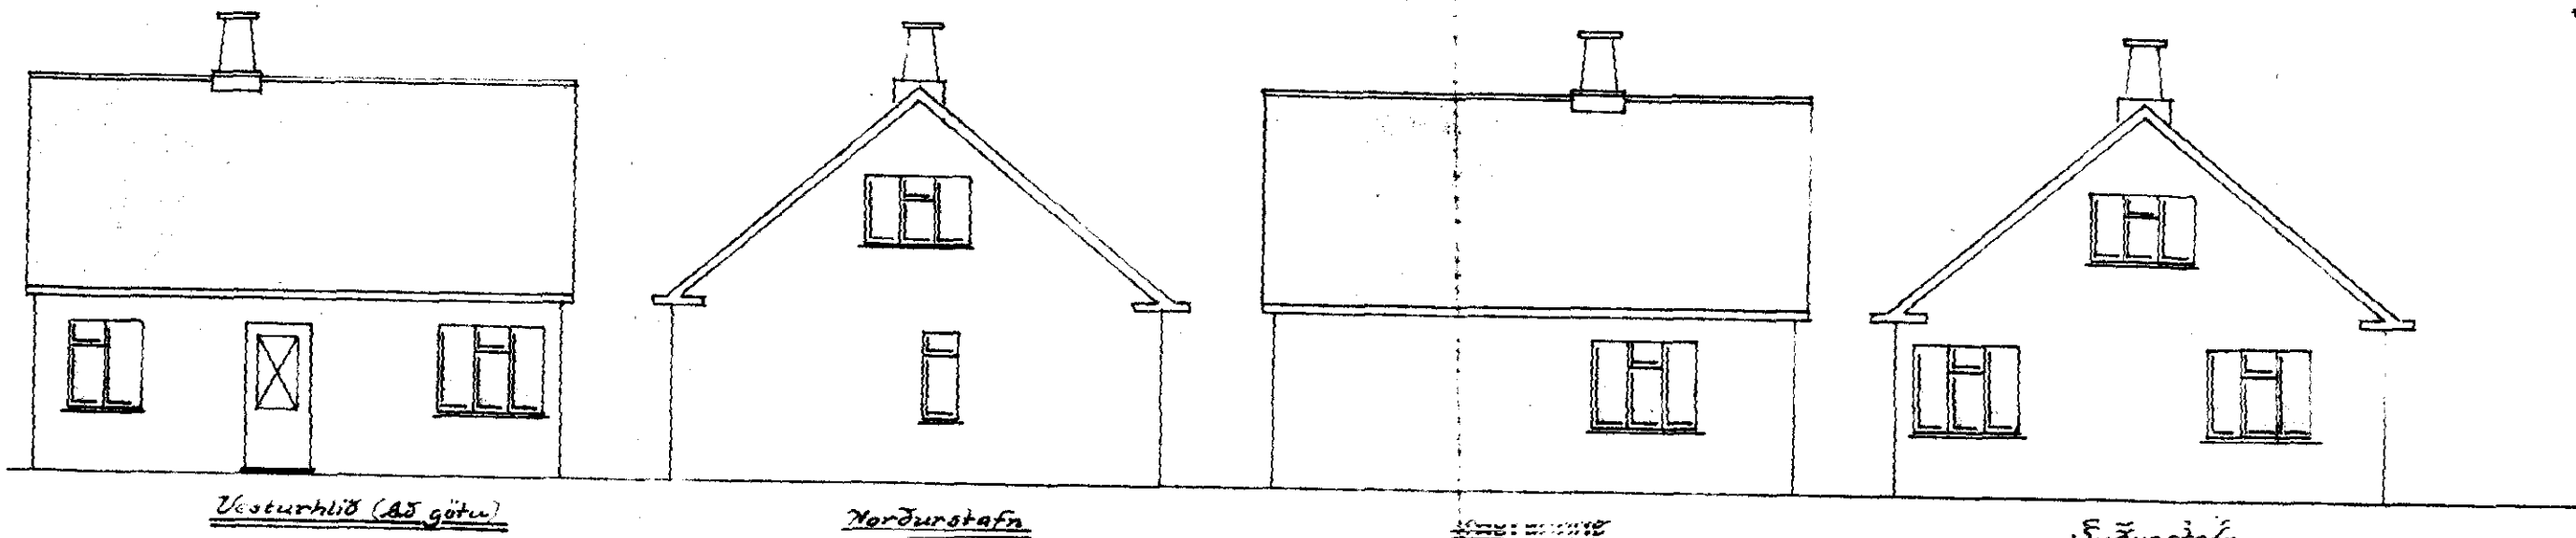


Stofa

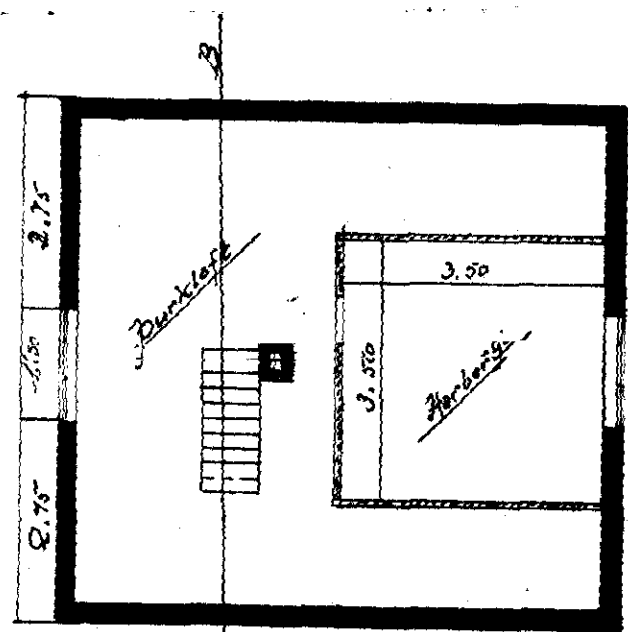


Rísháð

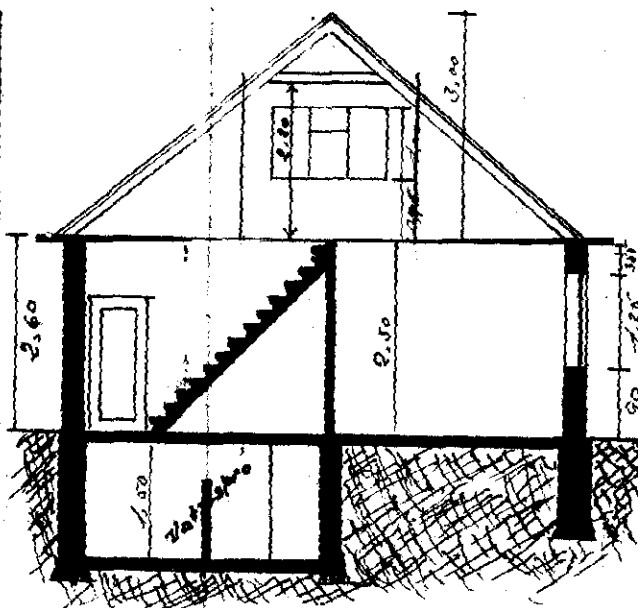

Skurðmynd A-B, séð í norður.

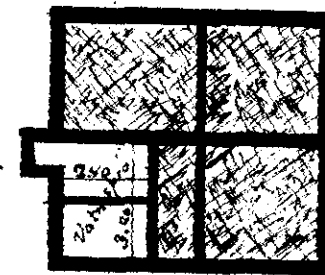

Grunnflatarmynd teiknað 1:200

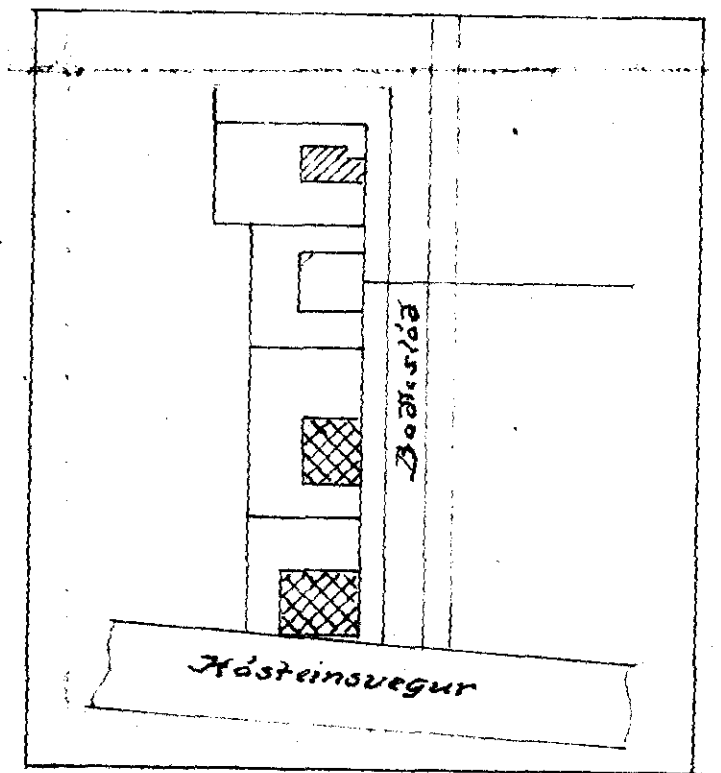

Afstöðumynd 1:1000

220 m²

[Handwritten signature]