NORÐUR

BRATTAGATA 9 VE.

MÁL 1:100

1063

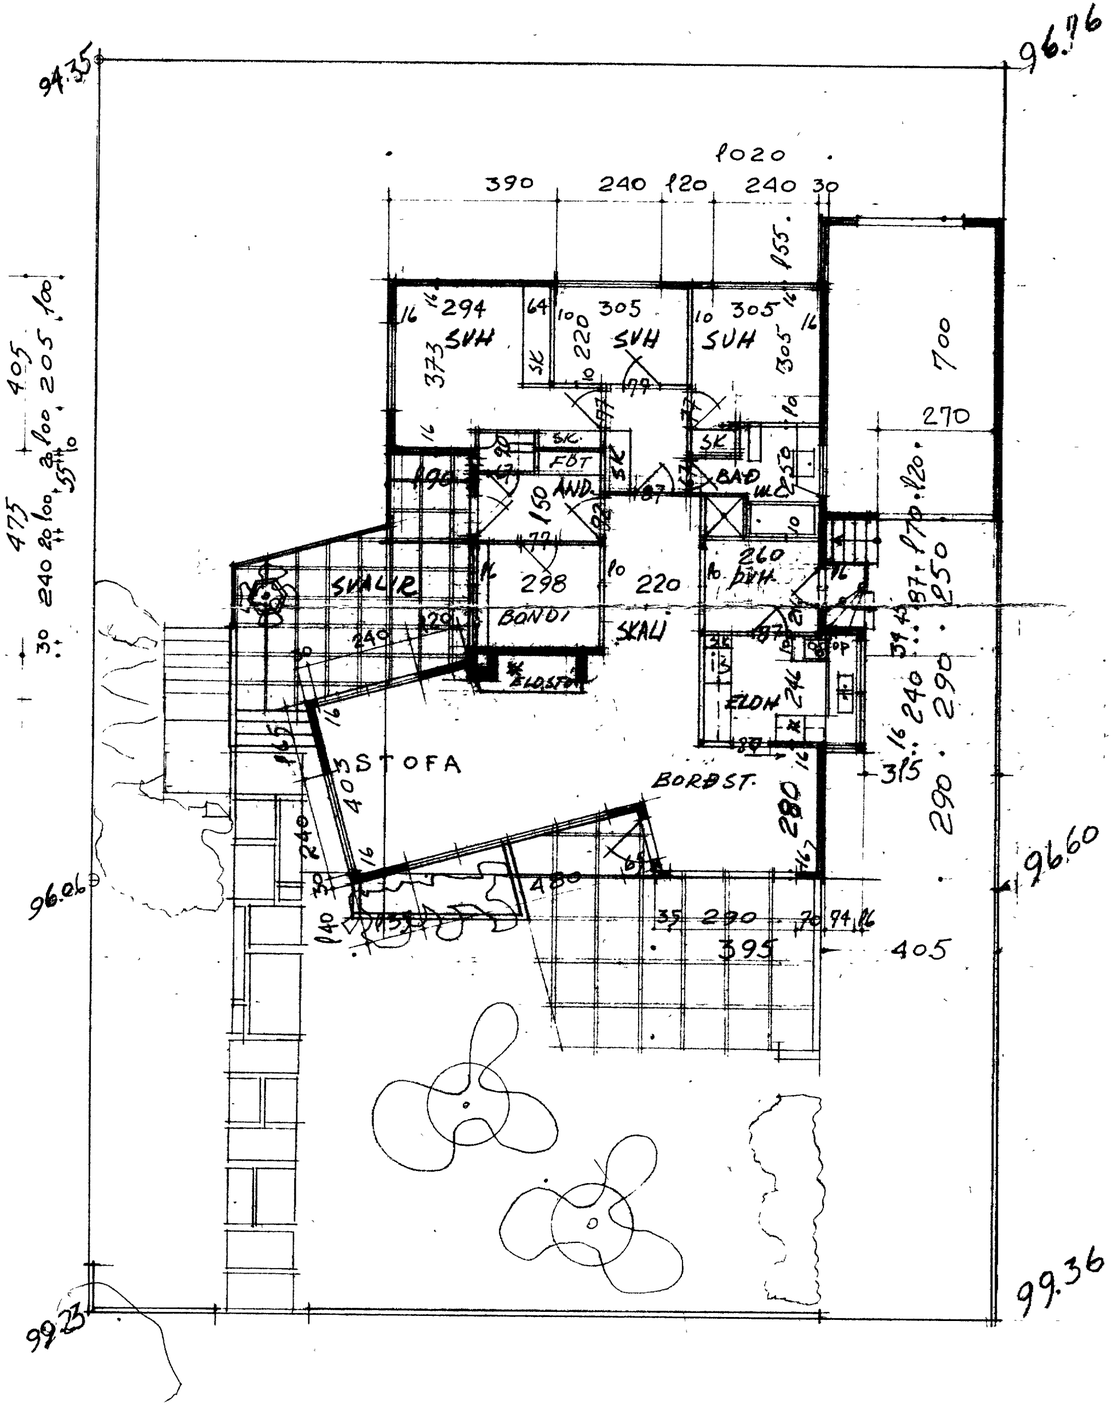

REYKJAVÍK I FEBR. 1965

Rögnv Johnsen