Pálsberg Kvig
Sumarbústaður
6/8 - 1968

1:10

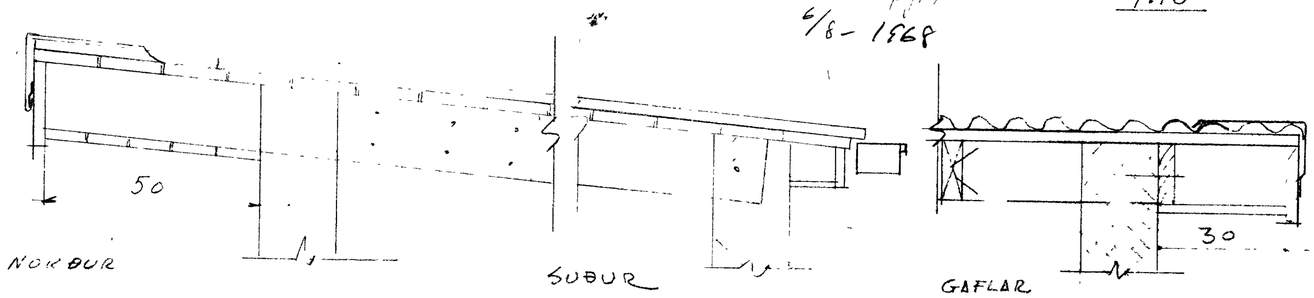

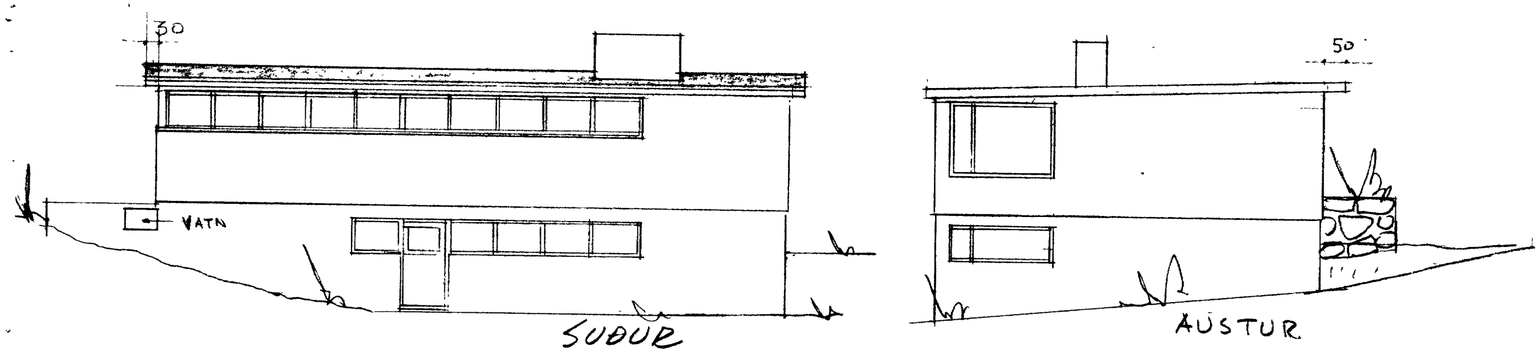

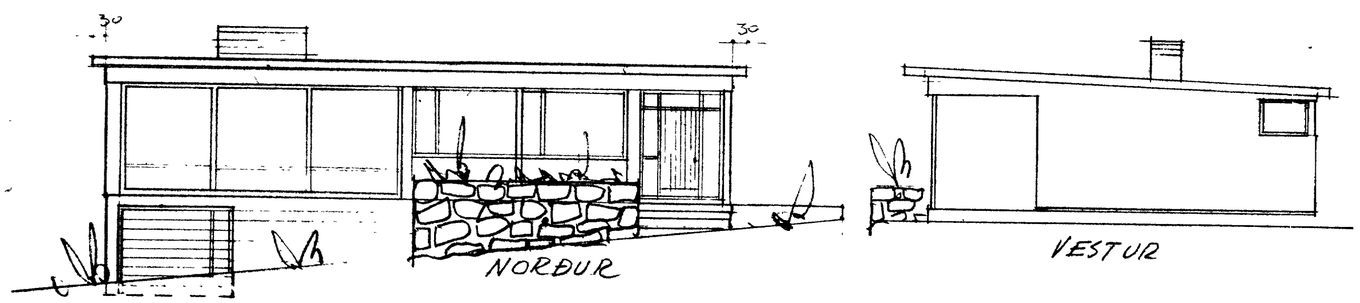

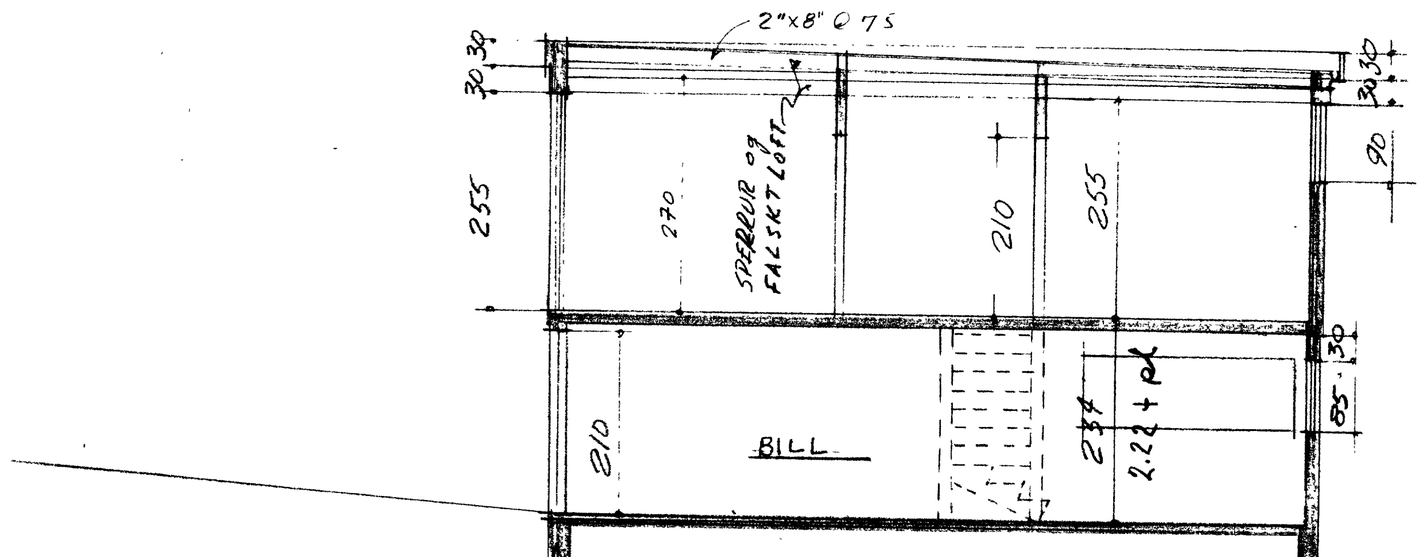

HÚS KRISTJÁNS EGILSSONAR VE.

BREYTT Í JÚLÍ 1967
" " JÚLÍ 1968
FYRST NÓV 69
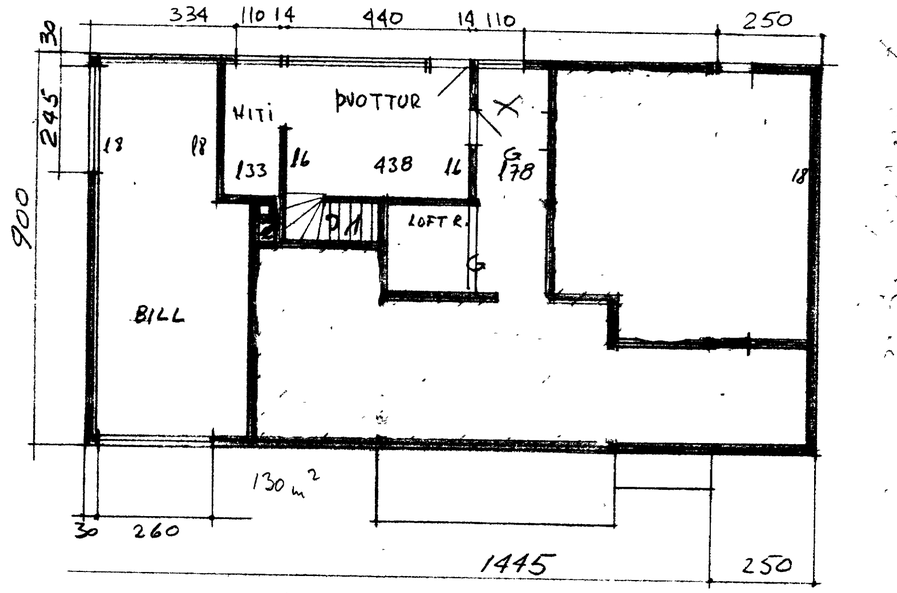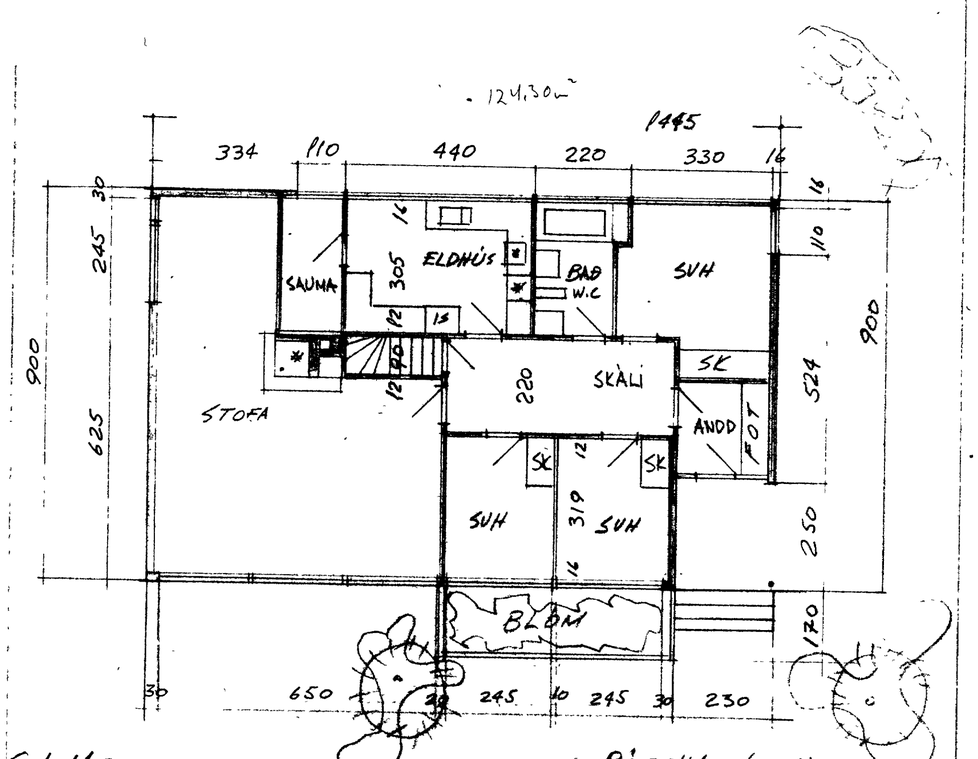
1073