



VESTUR SUDUR


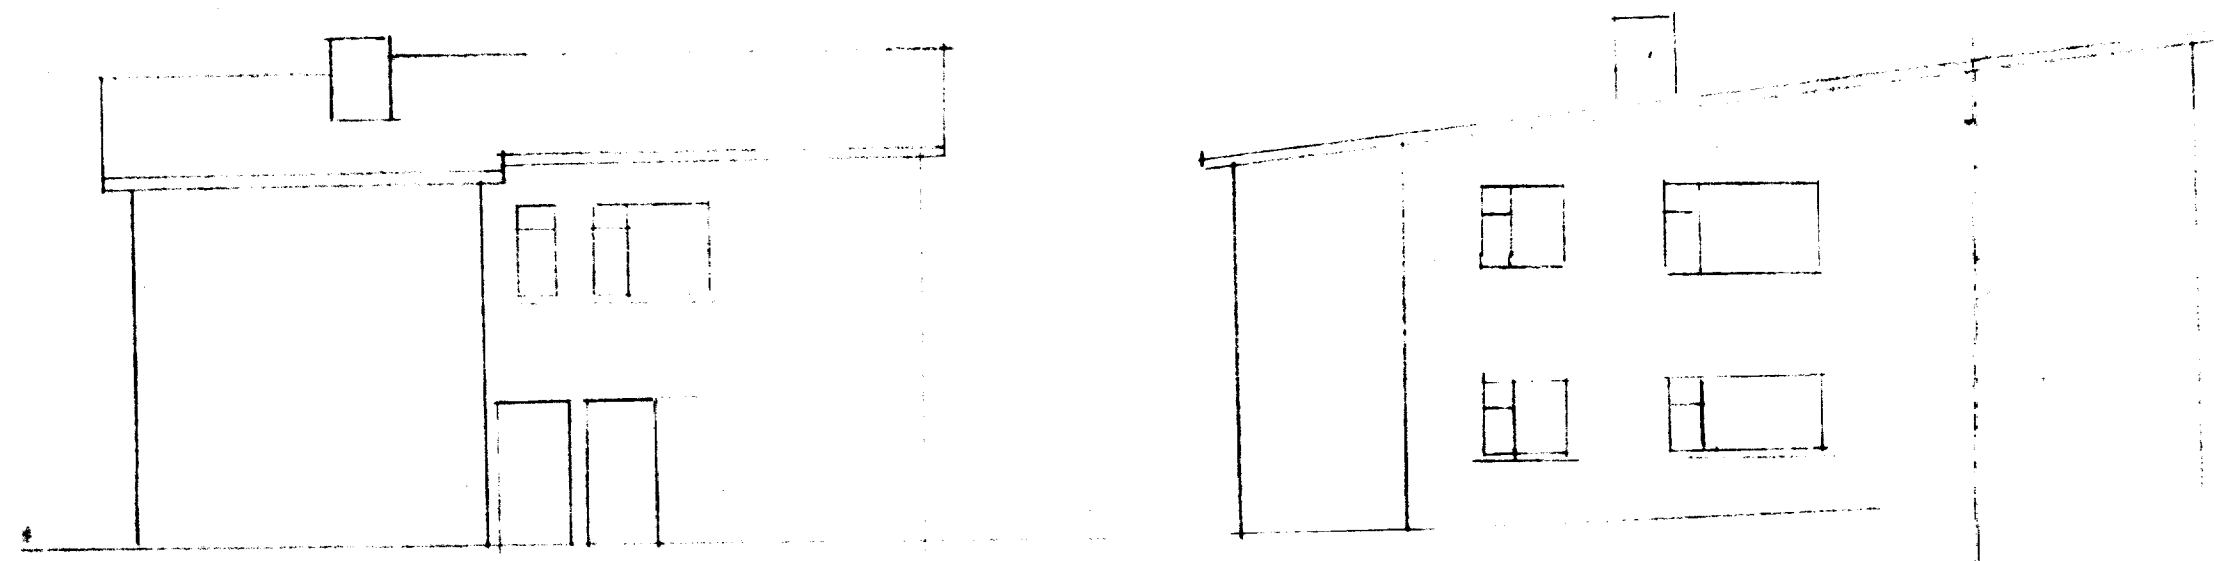


NORÐUR

AUSTUR

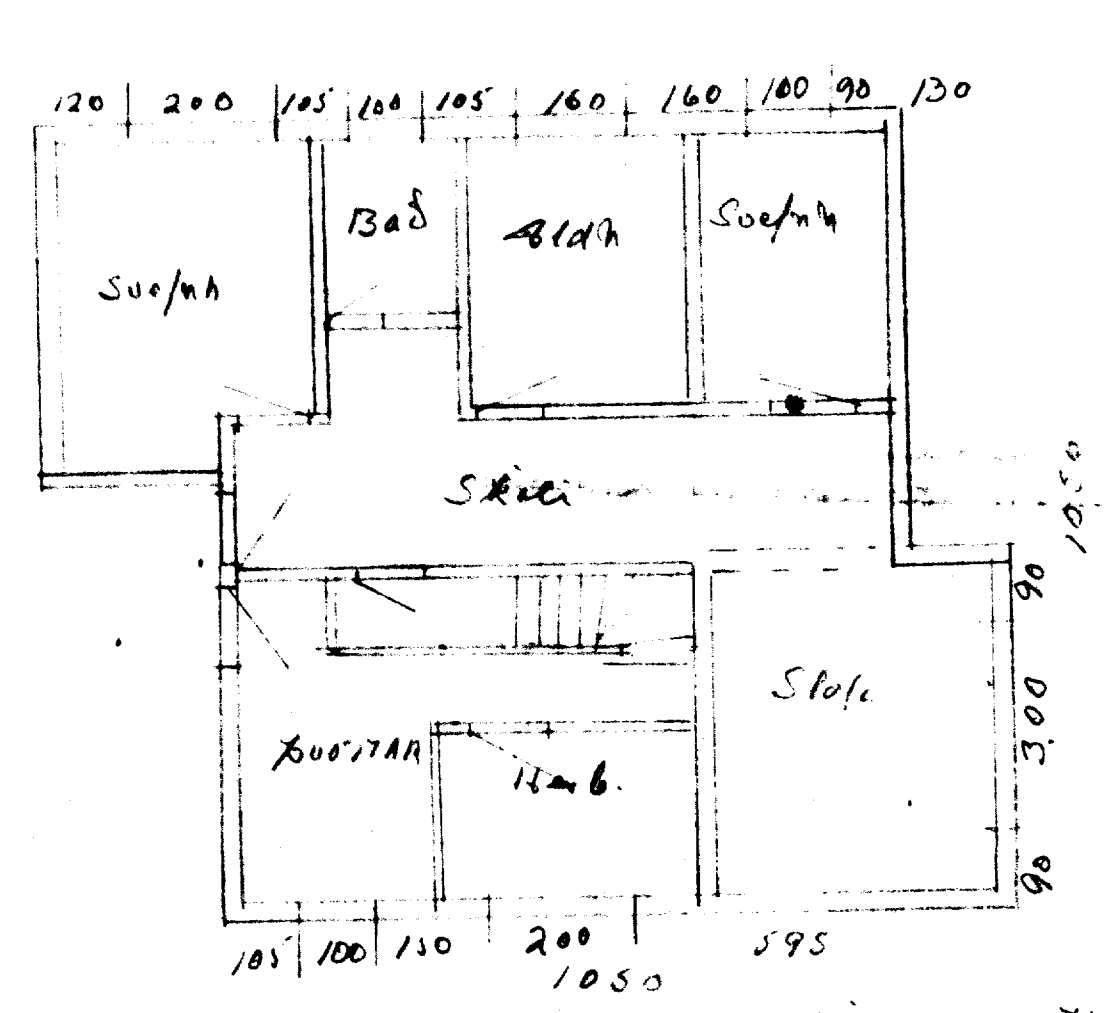

KJALLAR 1. hæð

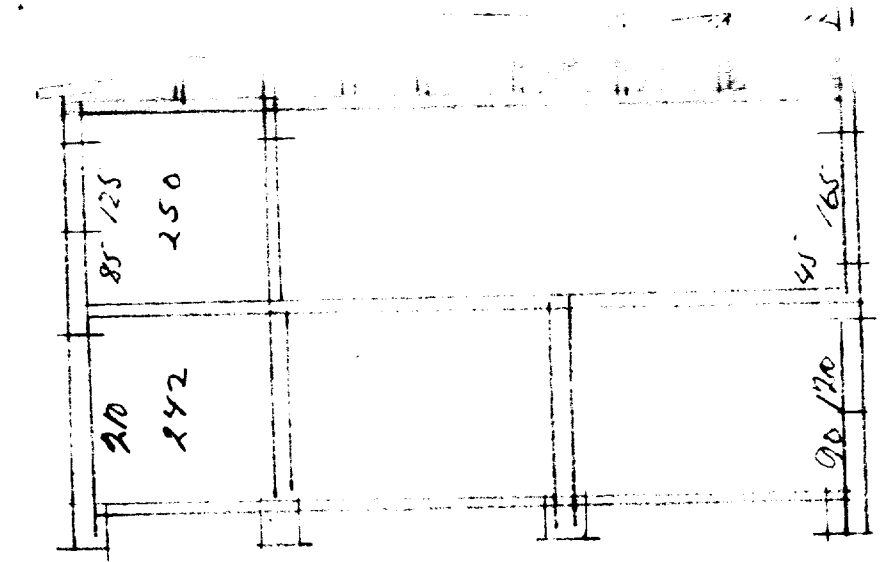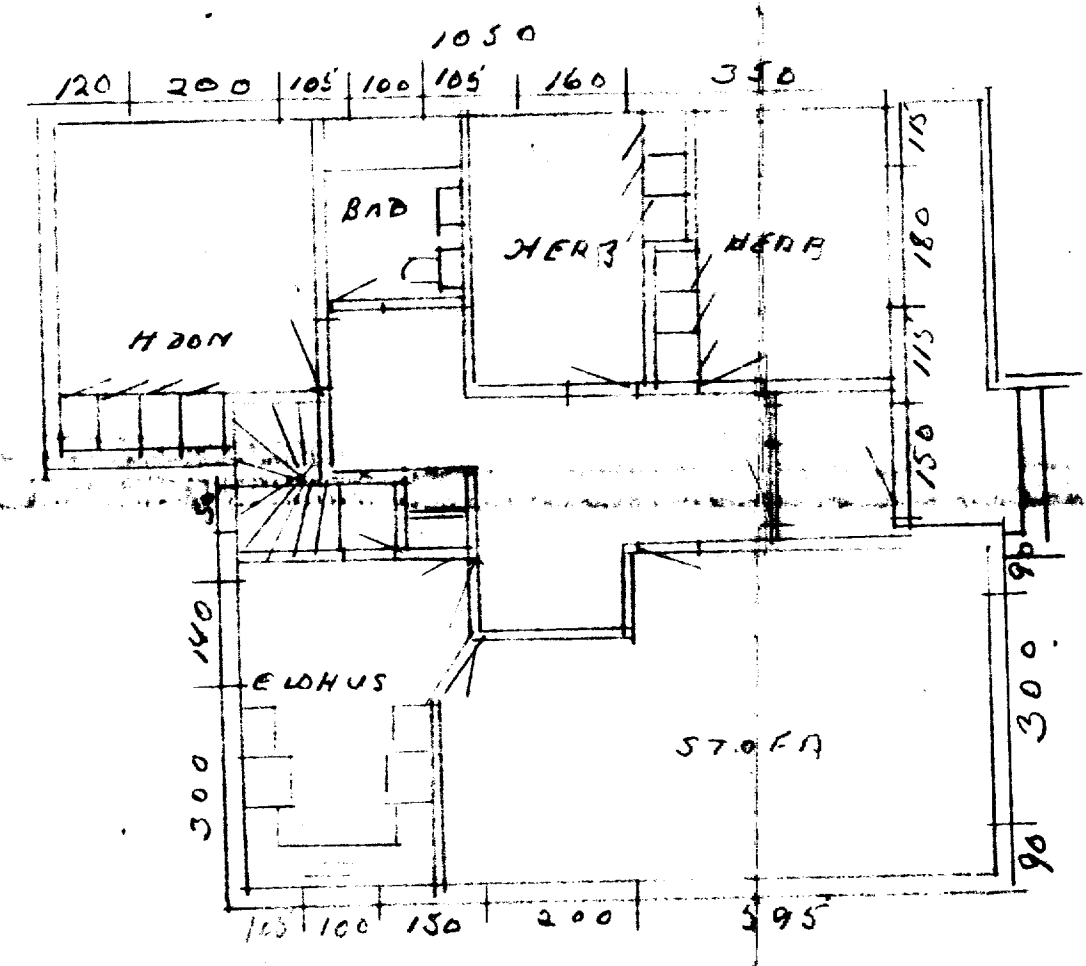

F			VERK
E			
D			
C			
B			
A			
BR.	DAGS.	BREYTING	TEIKN. NR. AF
BÆJARTÆKNIFRÆÐINGURINN VESTMANNAEYJUM			HANNAÐ TEIKNAD
			KVARDI
			DAGS.