



BRATTAGATA 25. VESTMANNAEYJUM.

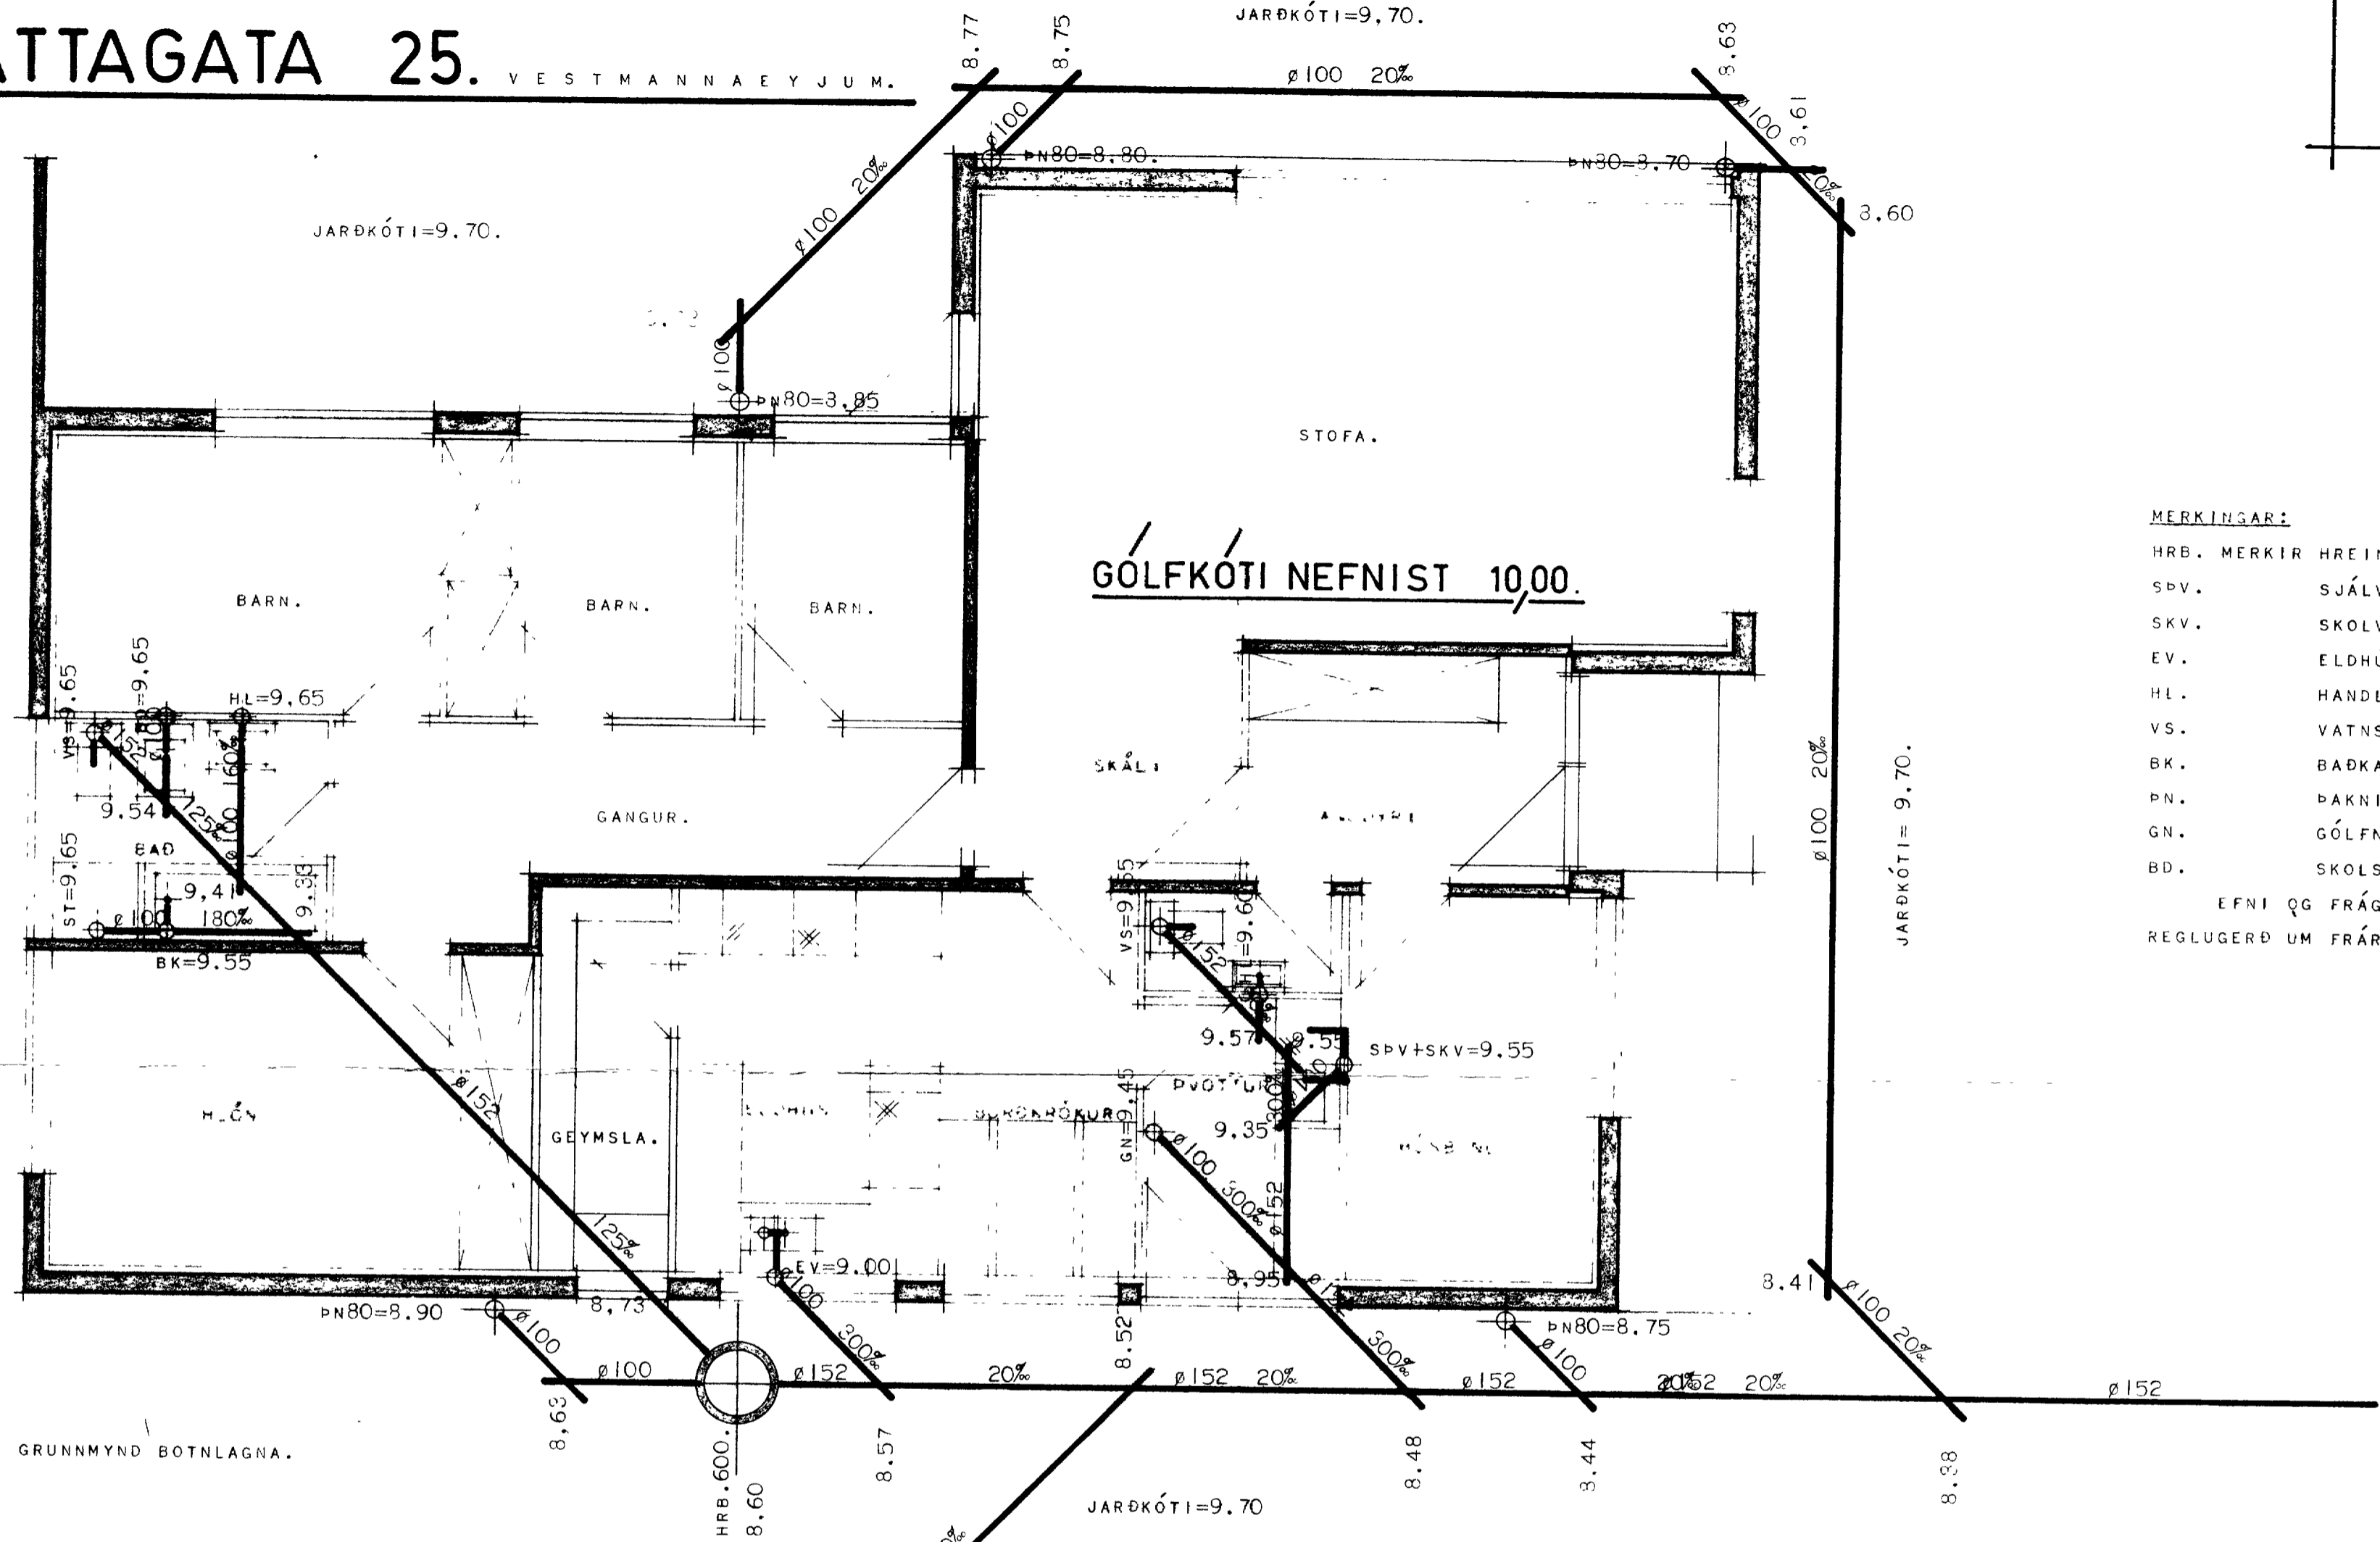


- MERKINGAR:**
- HRB. MERKIR HREINSIBRUNNUR.
 - SPV. SJÁLVIRK ÞVOTTAVÉL.
 - SKV. SKOLVASKUR.
 - EV. ELDHÚSVASKUR.
 - HL. HANDLAUG.
 - VS. VATNSSALERNI.
 - BK. BAÐKAR.
 - PN. ÞAKNIÐURFALL.
 - GN. GÓLFNIÐURFALL.
 - BD. SKOLSKÁL.
- EFNI OG FRÁGANGUR LAGNA SÉ Í SAMRÉMI VIÐ
REGLUGERÐ UM FRÁRENNSLISLAGNIR.

GRUNNMYND BOTNLAGNA.

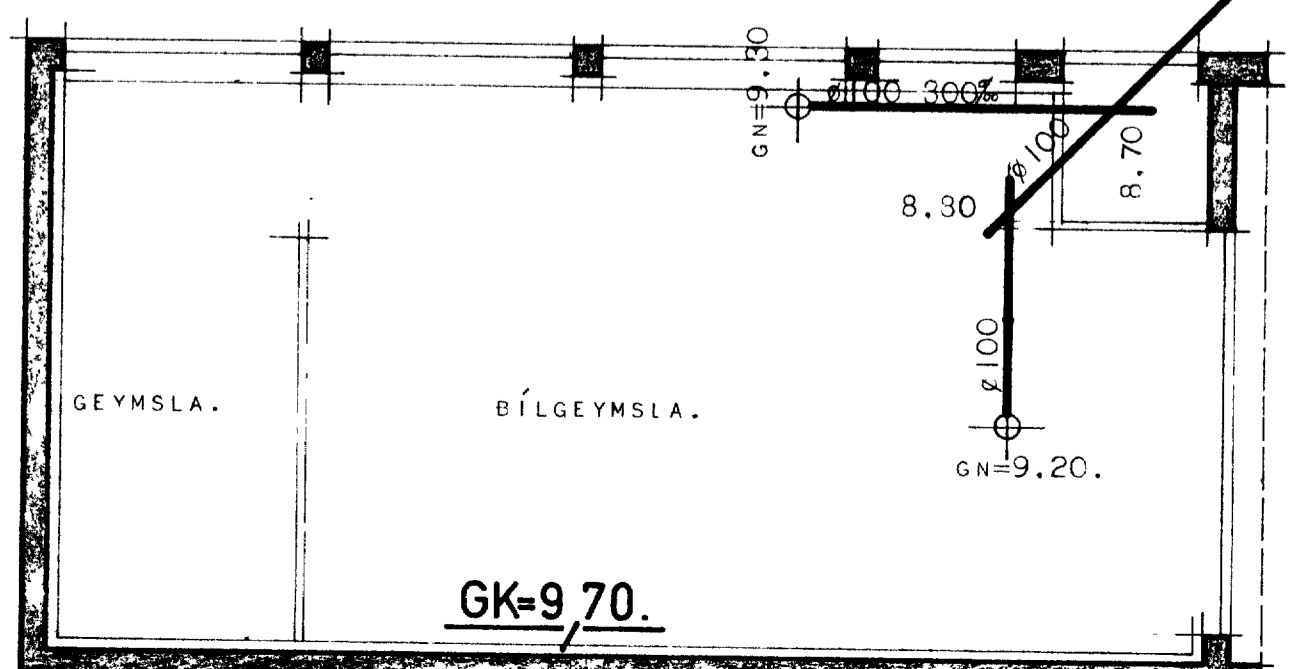

ATH.
HÆÐ Á GÓLFPLÖTU NEFNIST 10,00M. OG HÆÐ HOLRÆSA REIKNAST ÚT
FRÁ PEIRRI HÆÐ. ATHUGA SKAL HÆÐARMUN. Á LÖGNUM HÚSS OG HÆÐ
TENGGANGAR VIÐ GÖTULÖGN.

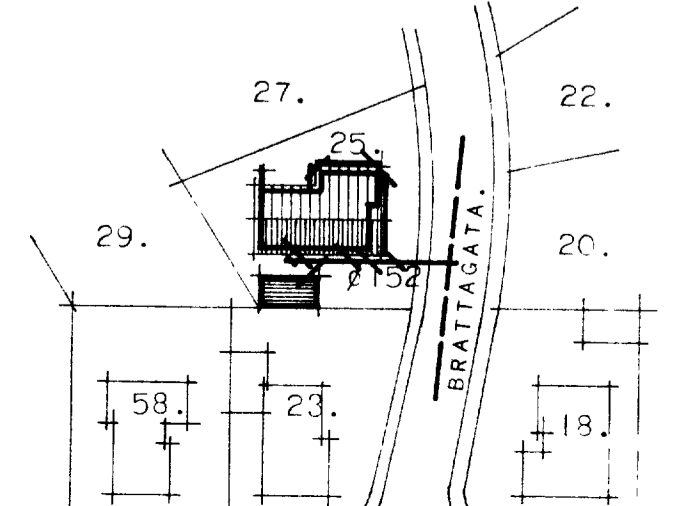

AFSTÖÐUMYND.

HÚSNÆÐISMÁLSTOFNUN RÍKISINS.	
FRÁRENNSLISLAGNIR.	EINBÝLISHÚS.
GRUNNMYND BOTNLAGNA.	VERK.
MÁL 1:50.	83.
AFSTÖÐUMYND.	BLAÐ NR. 1 AF
MÁL 1:1000.	MARZ 1972.