
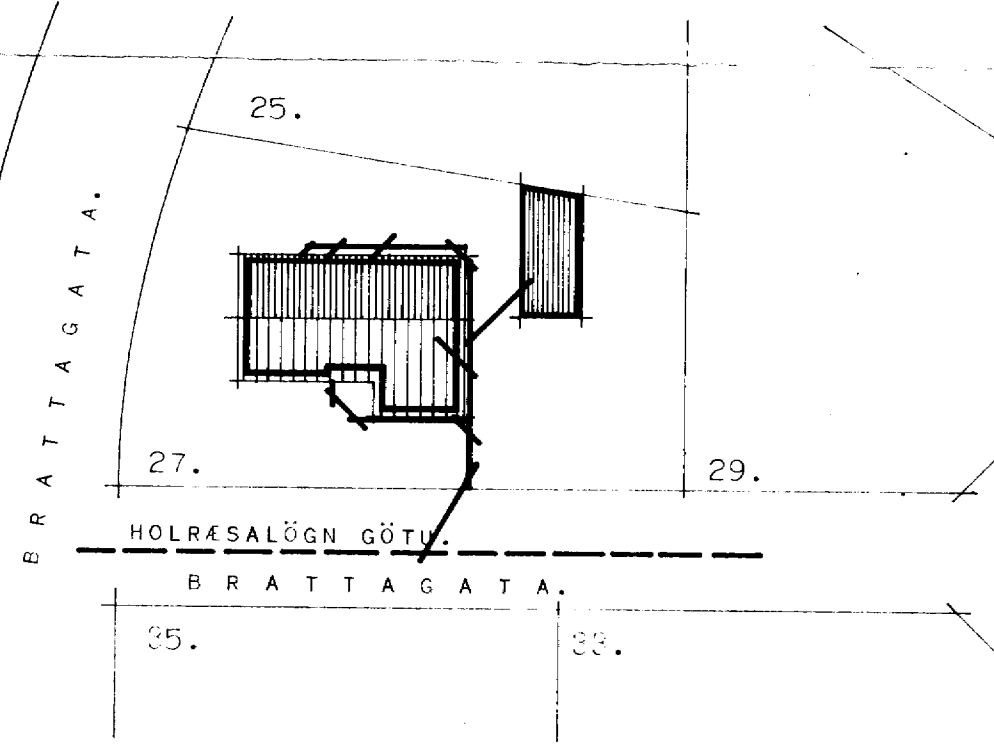


BRATTAGATA 27. VESTMANNAEYJUM.

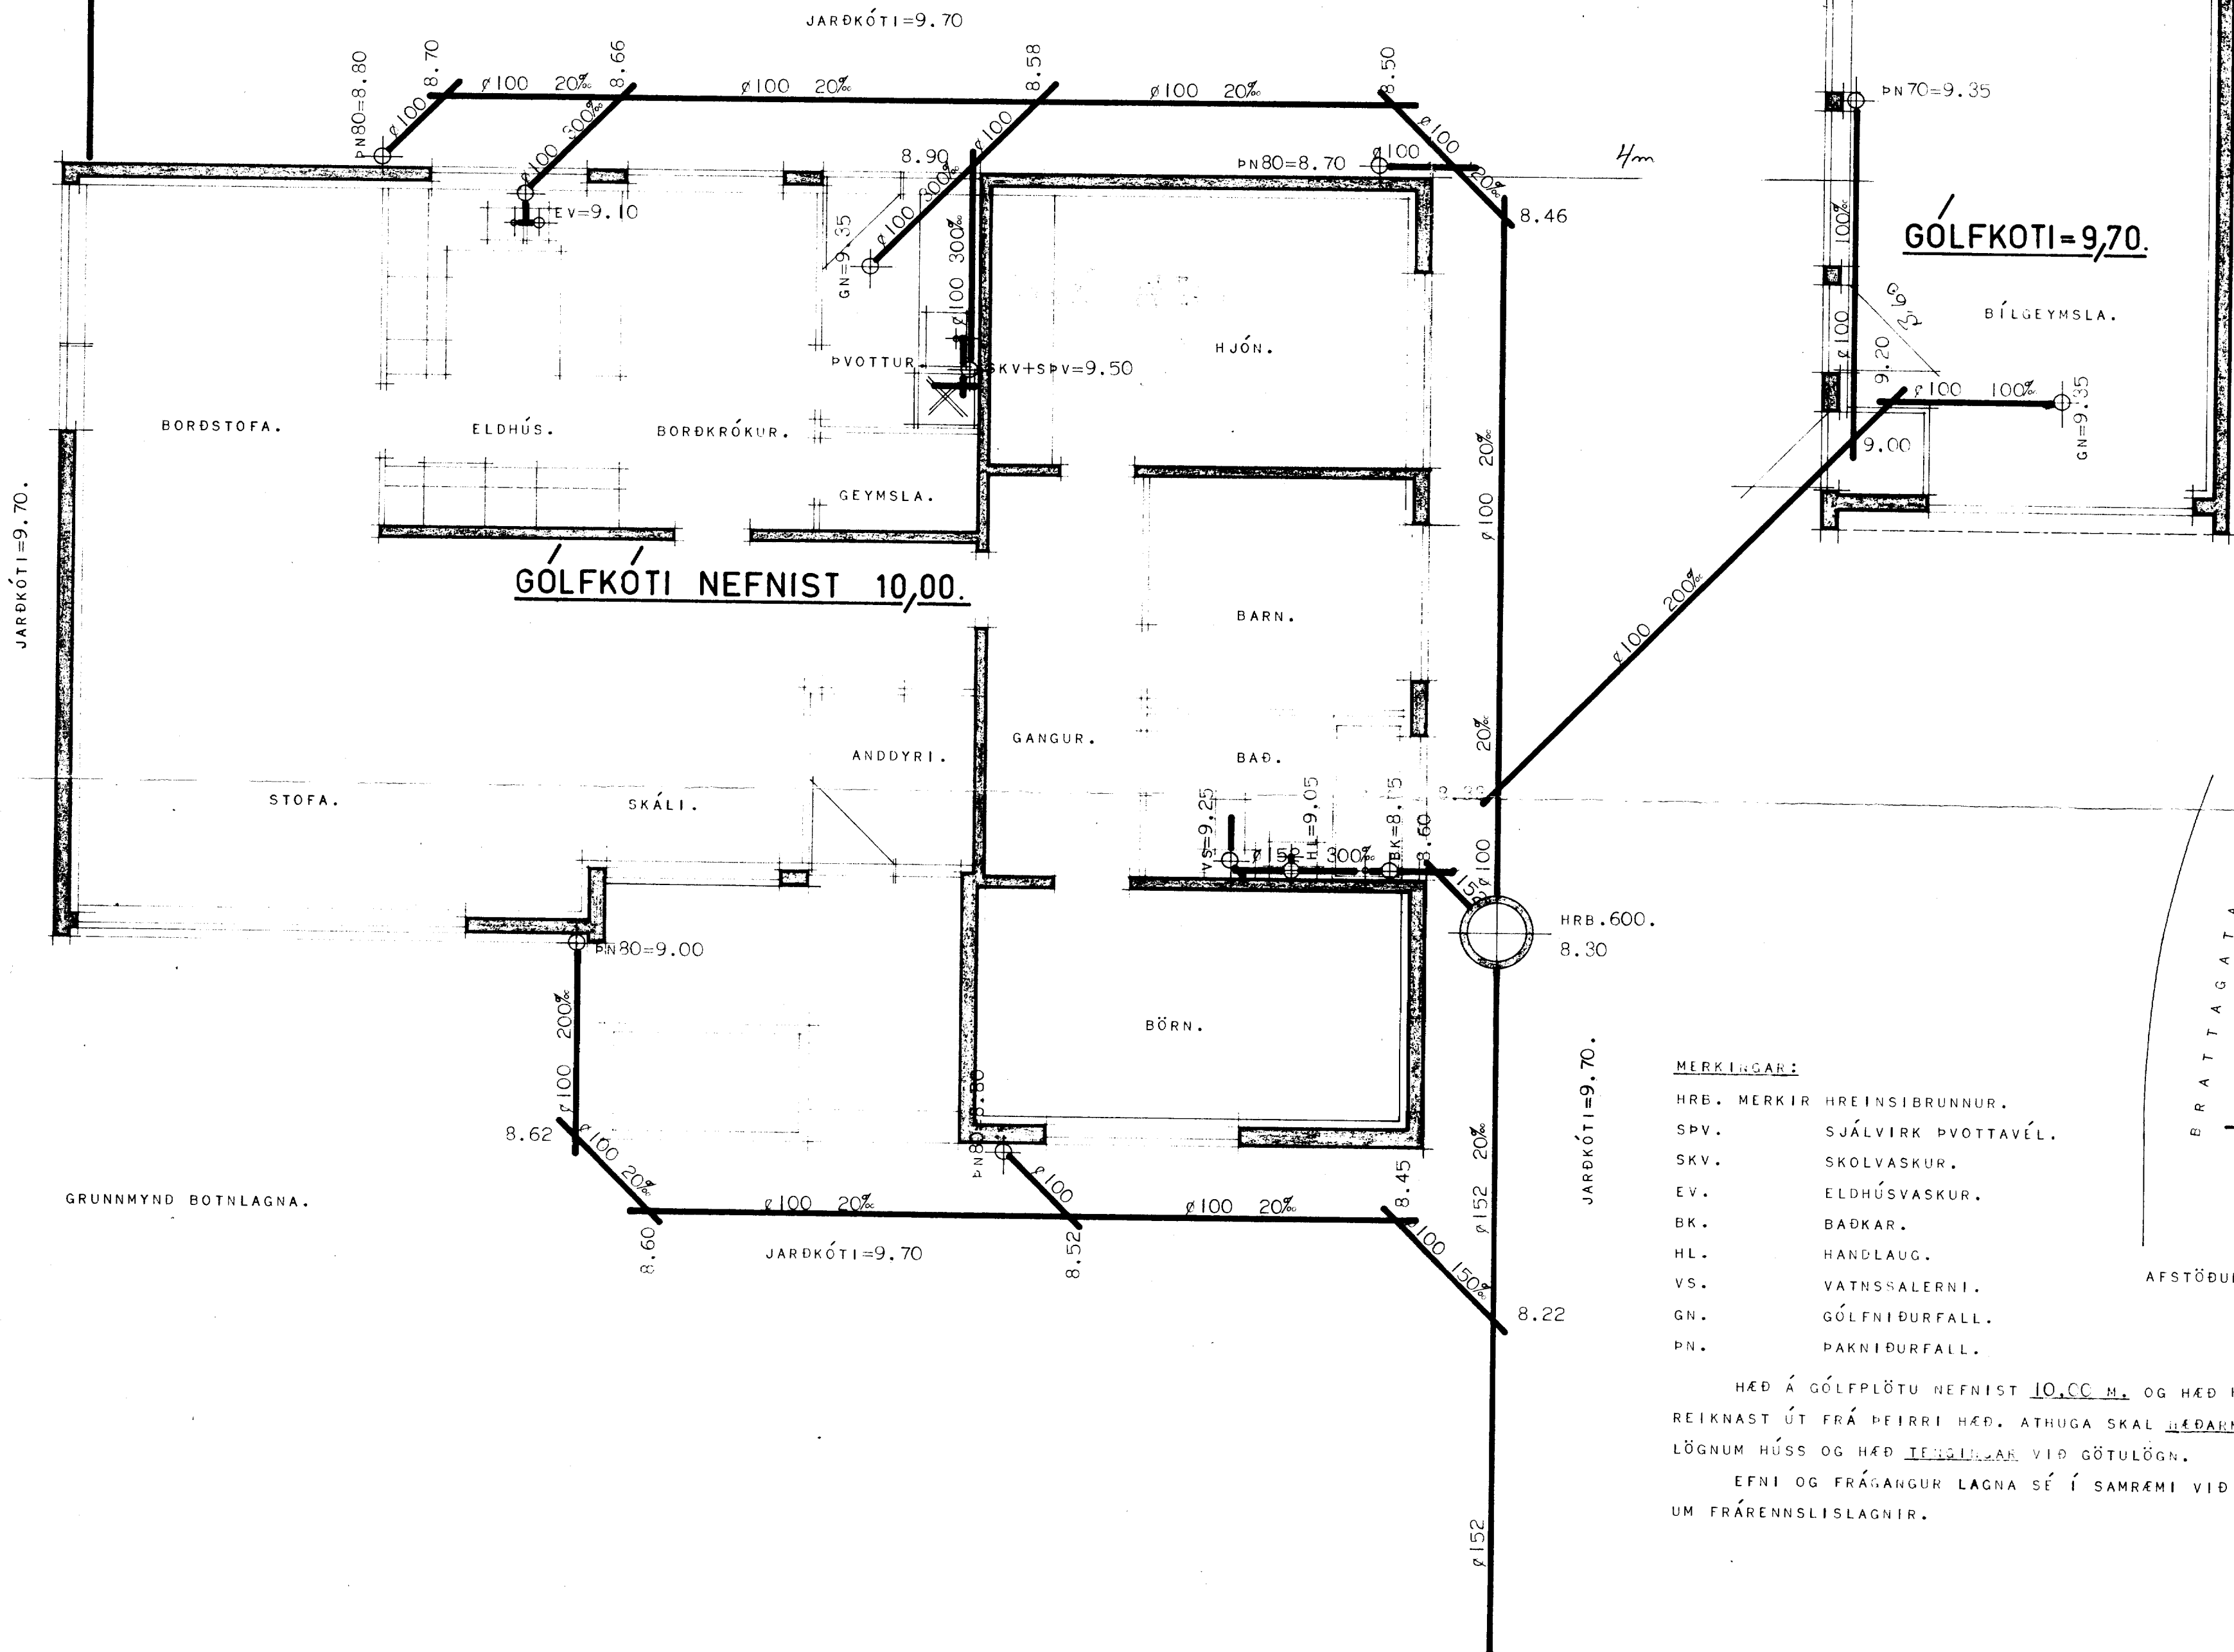

- MERKLINGAR:**
- HRB. MERKIR HREINSIBRUNNUR.
 - SPV. SJÁLVVIRK PVOTTAVÉL.
 - SKV. SKOLVASKUR.
 - EV. ELDHÚSVASKUR.
 - BK. BAÐKAR.
 - HL. HANDLAUG.
 - VS. VATNSSALERNI.
 - GN. GÓLFNIÐURFALL.
 - PN. PAKNIÐURFALL.

HÆÐ Á GÓLFPLÖTU NEFNIST 10,00 M. OG HÆÐ HOLRÆSA REIKNAST ÚT FRÁ ÞEIRRI HÆÐ. ATHUGA SKAL HÆÐARMLN Á LÖGNUM HÚSS OG HÆÐ TENDILLAGR VÍÐ GÖTULÖGN.

EFNI OG FRÁGANGUR LAGNA SÉ Í SAMRÆMI VÍÐ REGLUGERÐ UM FRÁRENNSLISLAGNIR.

HÚSNÆÐISMÁLSTOFNUN RÍKISINS.	
FRÁRENNSLISLAGNIR.	EINBÝLISHÚS.
GRUNNMYND BOTNLAGNA.	VERK.
MÁL 1:50.	75.
AFSTÖÐUMYND.	BLAÐ NR. 1 AF
MÁL 1:500.	SEPT. 1971.