

Eigandi: Eiríkur Þorleifsson.


1128

Samþ. i byggingarstnd

16-6-71

Húsm. m. Skeringur Georgss.


Múrarm. Hjörleifur Guðnas.

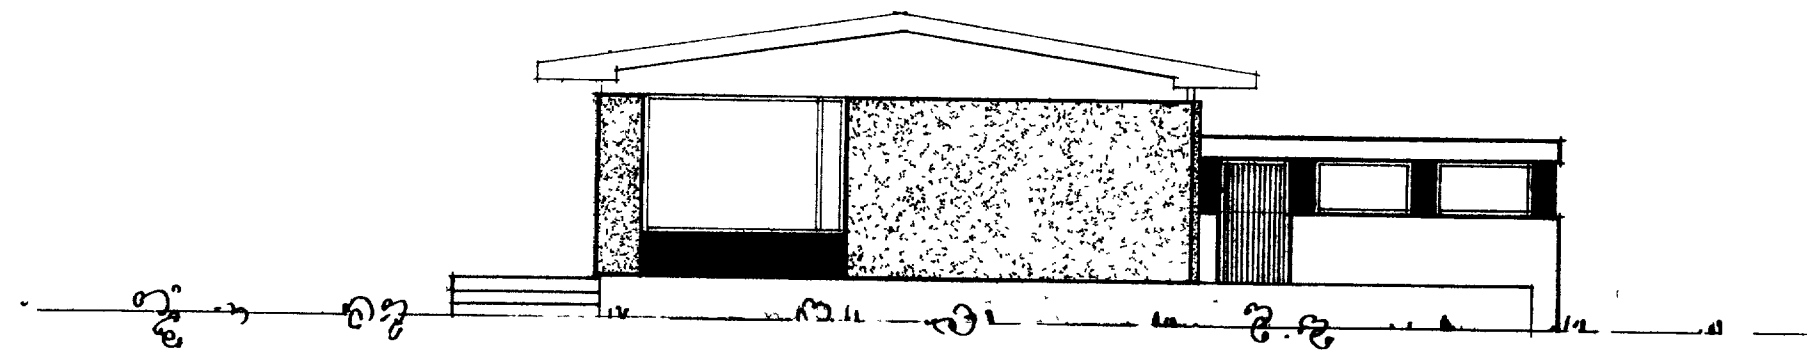


VESTUR



SOUÐUR

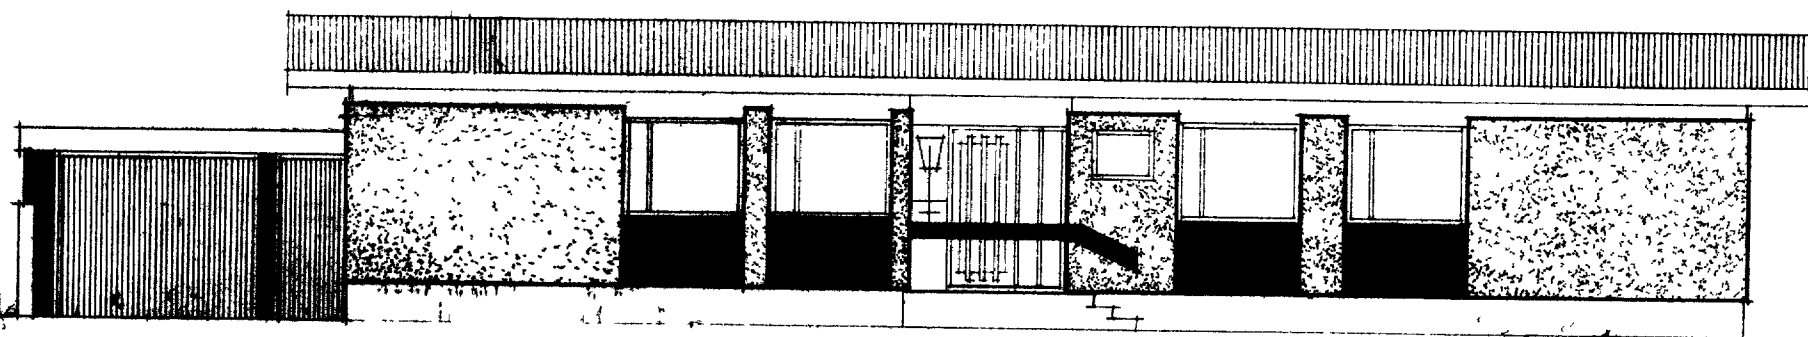

NORÐUR

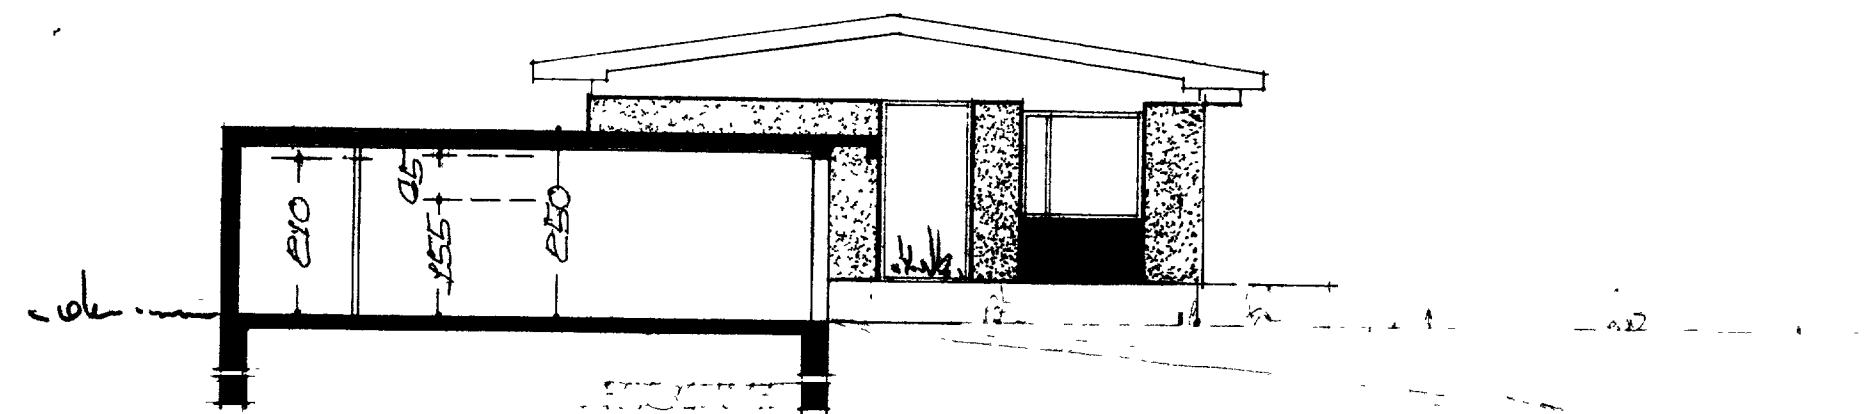

SOUÐUR

REYKJAVÍK Í MAÍ 1971  
Frjálfar Guðnason