



# BRATTAGATA 37.



VESTMANNAEYJUM.

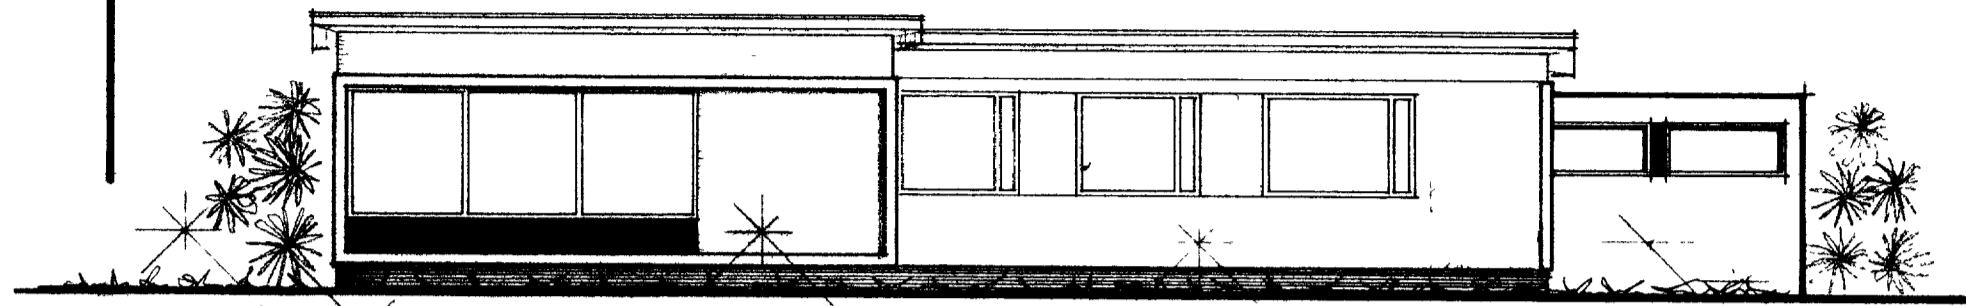

SUÐUR

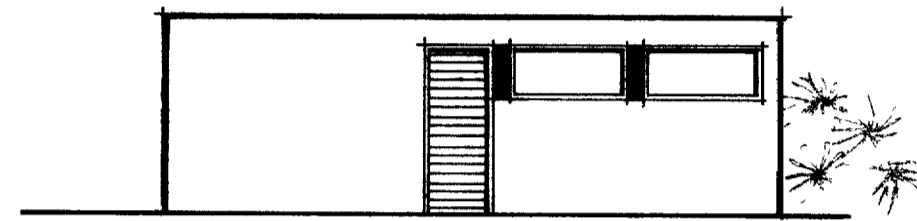


SUÐURHLIÐ BILGEYMSLU.

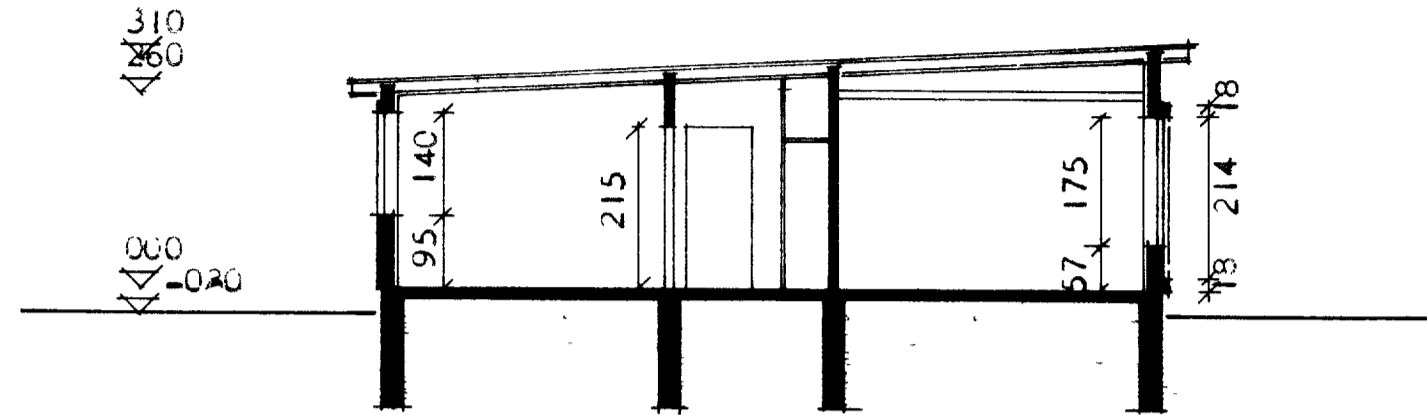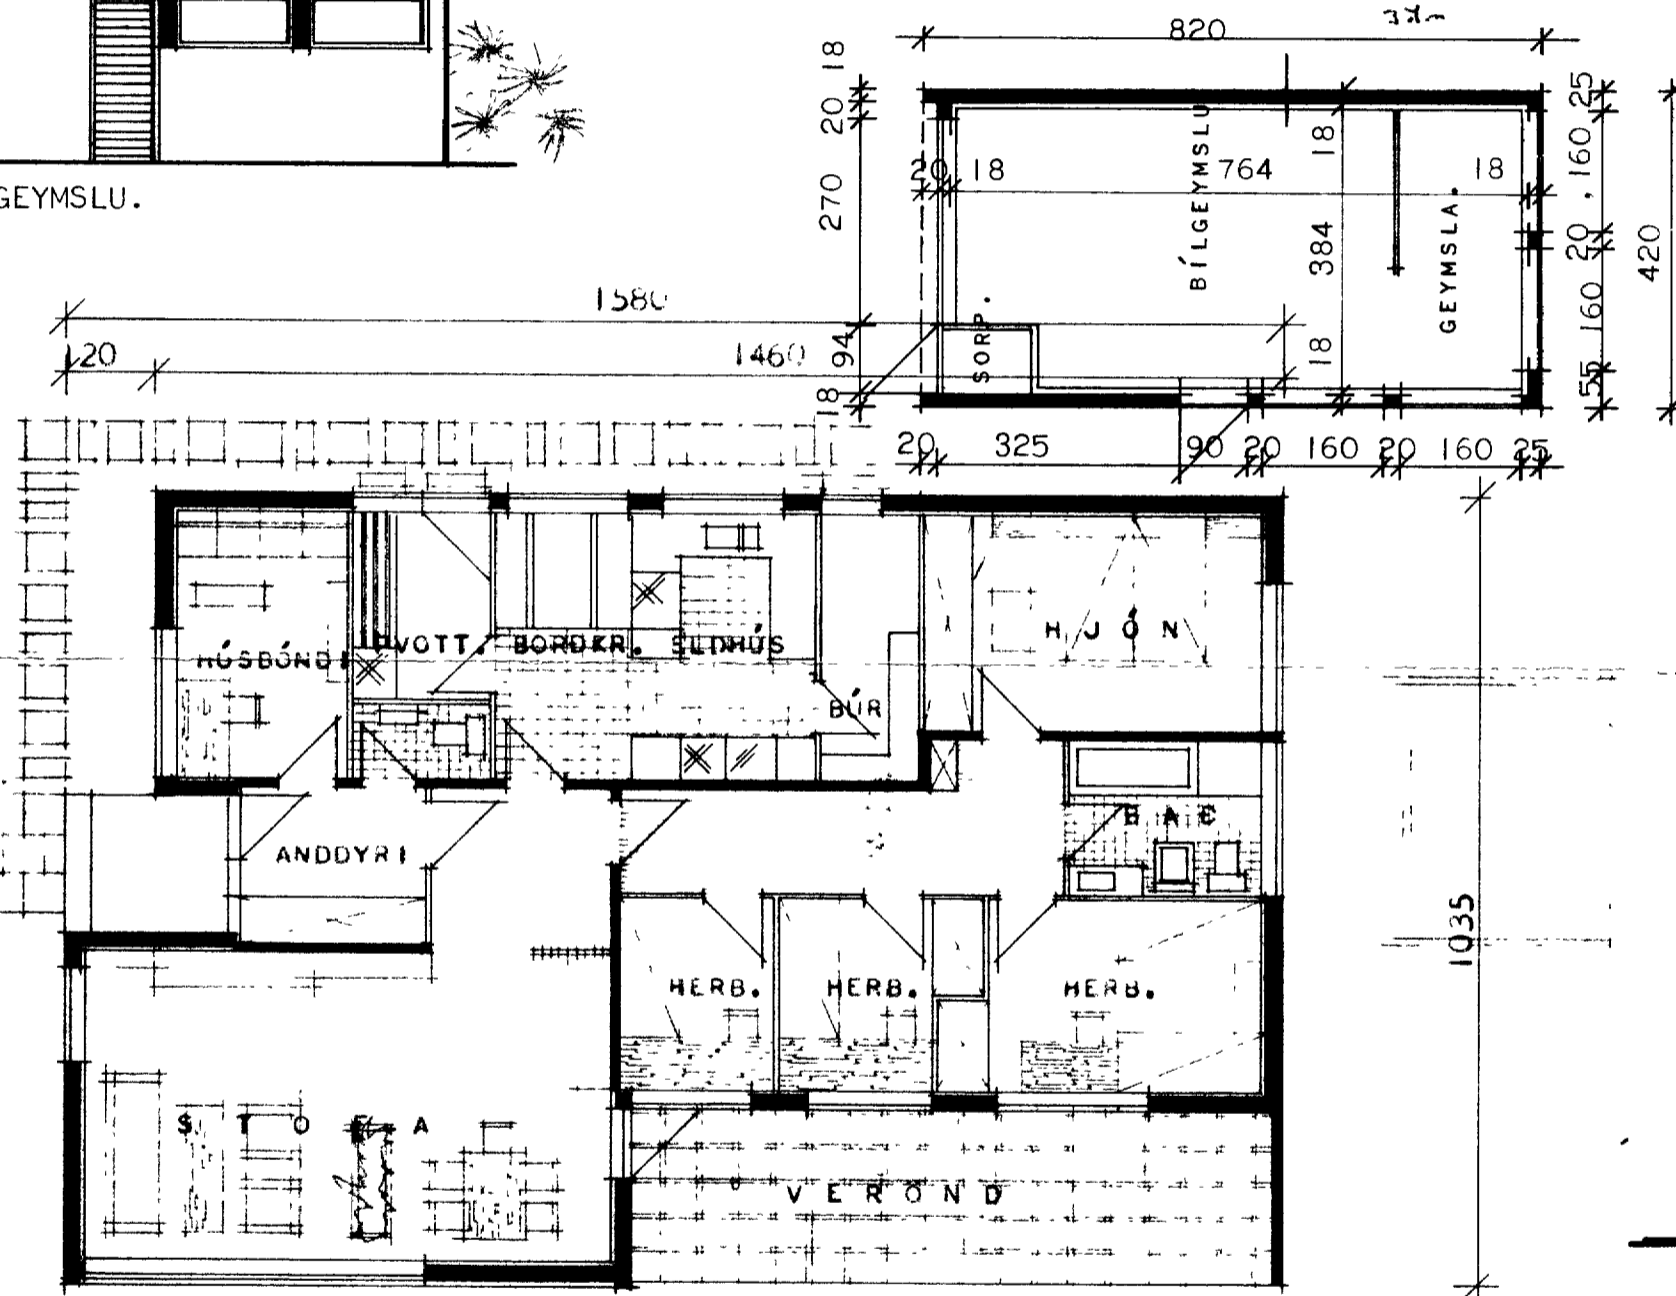


SNEIÐING


BRÚTTÓ FLATARMÁL HÚSS = 135,90 M<sup>2</sup>  
NETTÓ FLATARMÁL HÚSS = 120,00 M<sup>2</sup>

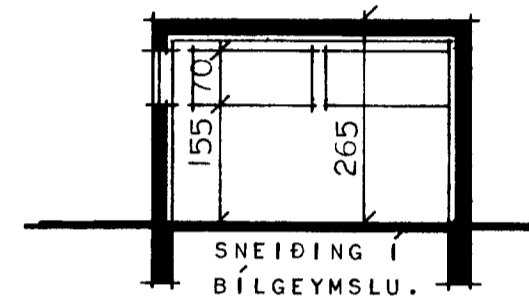


SNEIÐING I  
BILGEYMSLU.

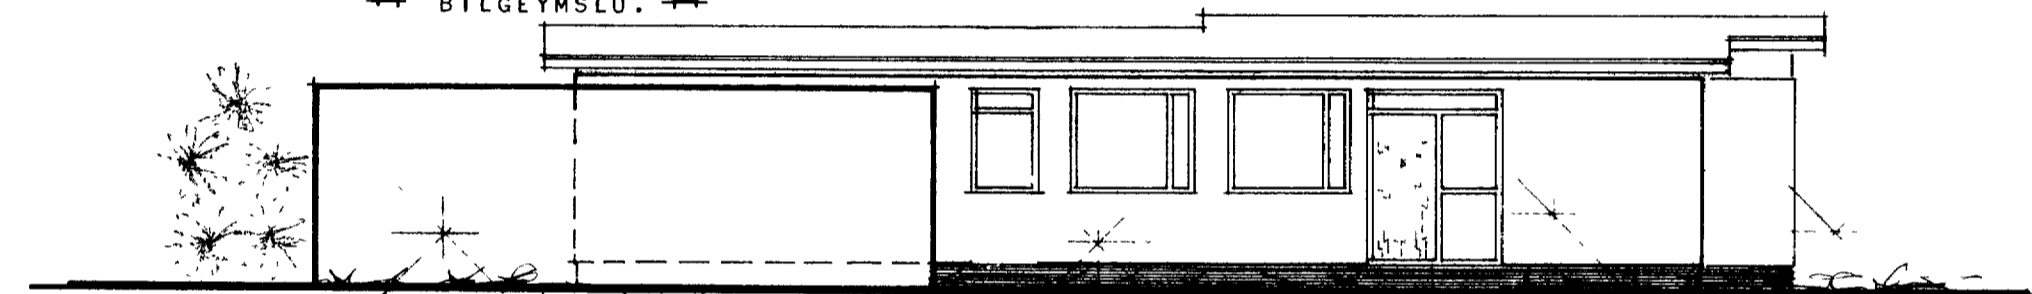


NORÐUR

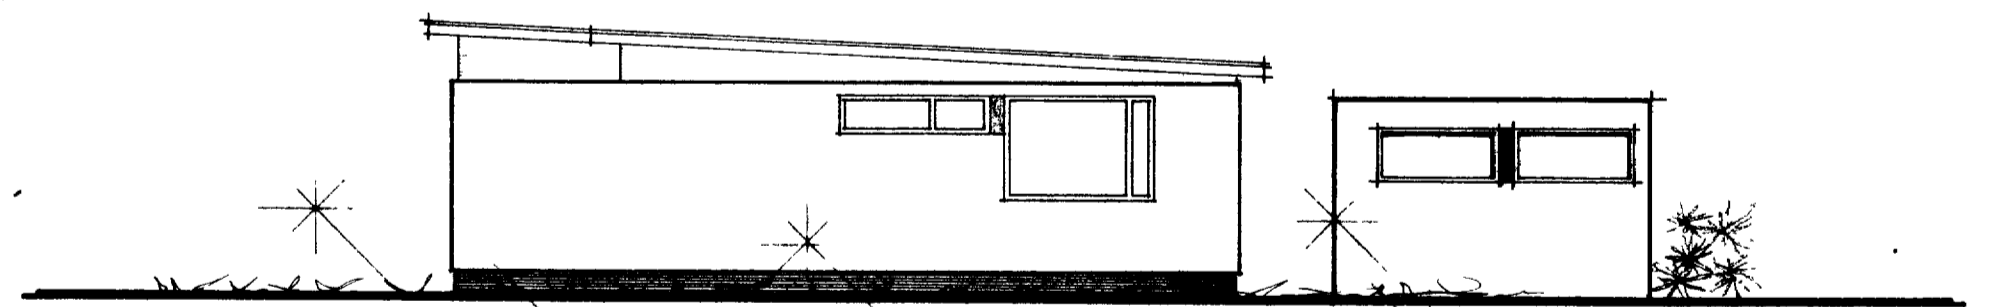

AUSTUR

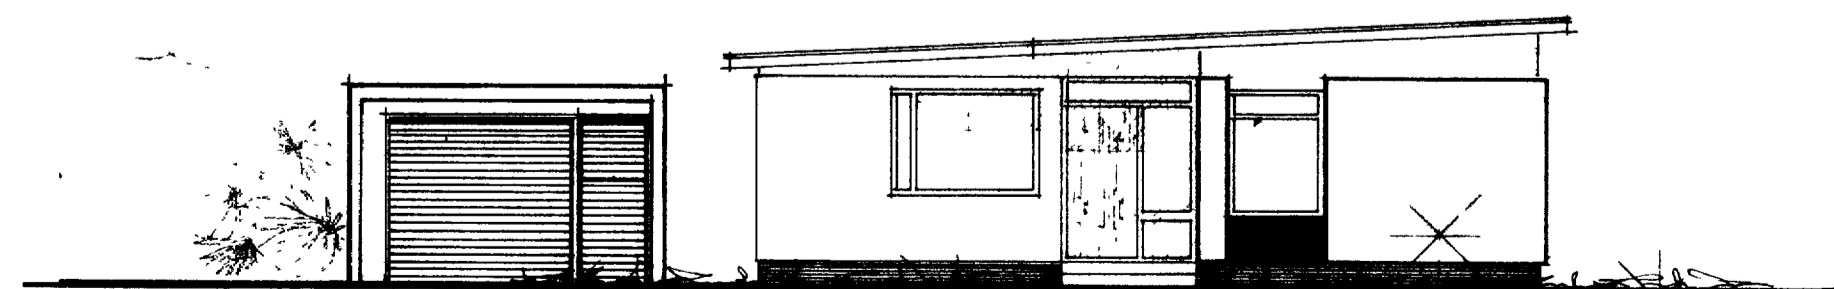

VESTUR

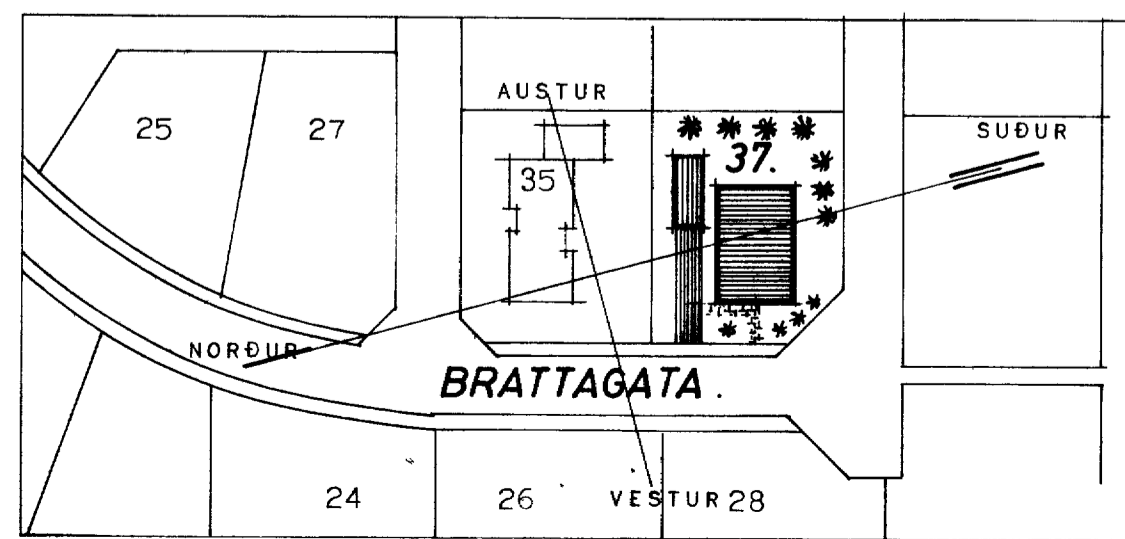

HÖSNEDISMÁLASTOFNUN RÍKISINS

GRUNNMYND, ÚTLIT OG  
SNEIÐING  
MÁL 1:100  
AFSTÖÐUMYND  
MÁL 1:1000

EINBYLISHÚ

VERK

83

BLAÐ NR 1

FEBR. 1966

*Signature*