


BRATTAGATA 47.

VESTMANNAEYJUM.

A

1420

BÍLGEYMSLA. SJÁ TEIKN. Í MKV. 1:100. BLAD NR. 1.

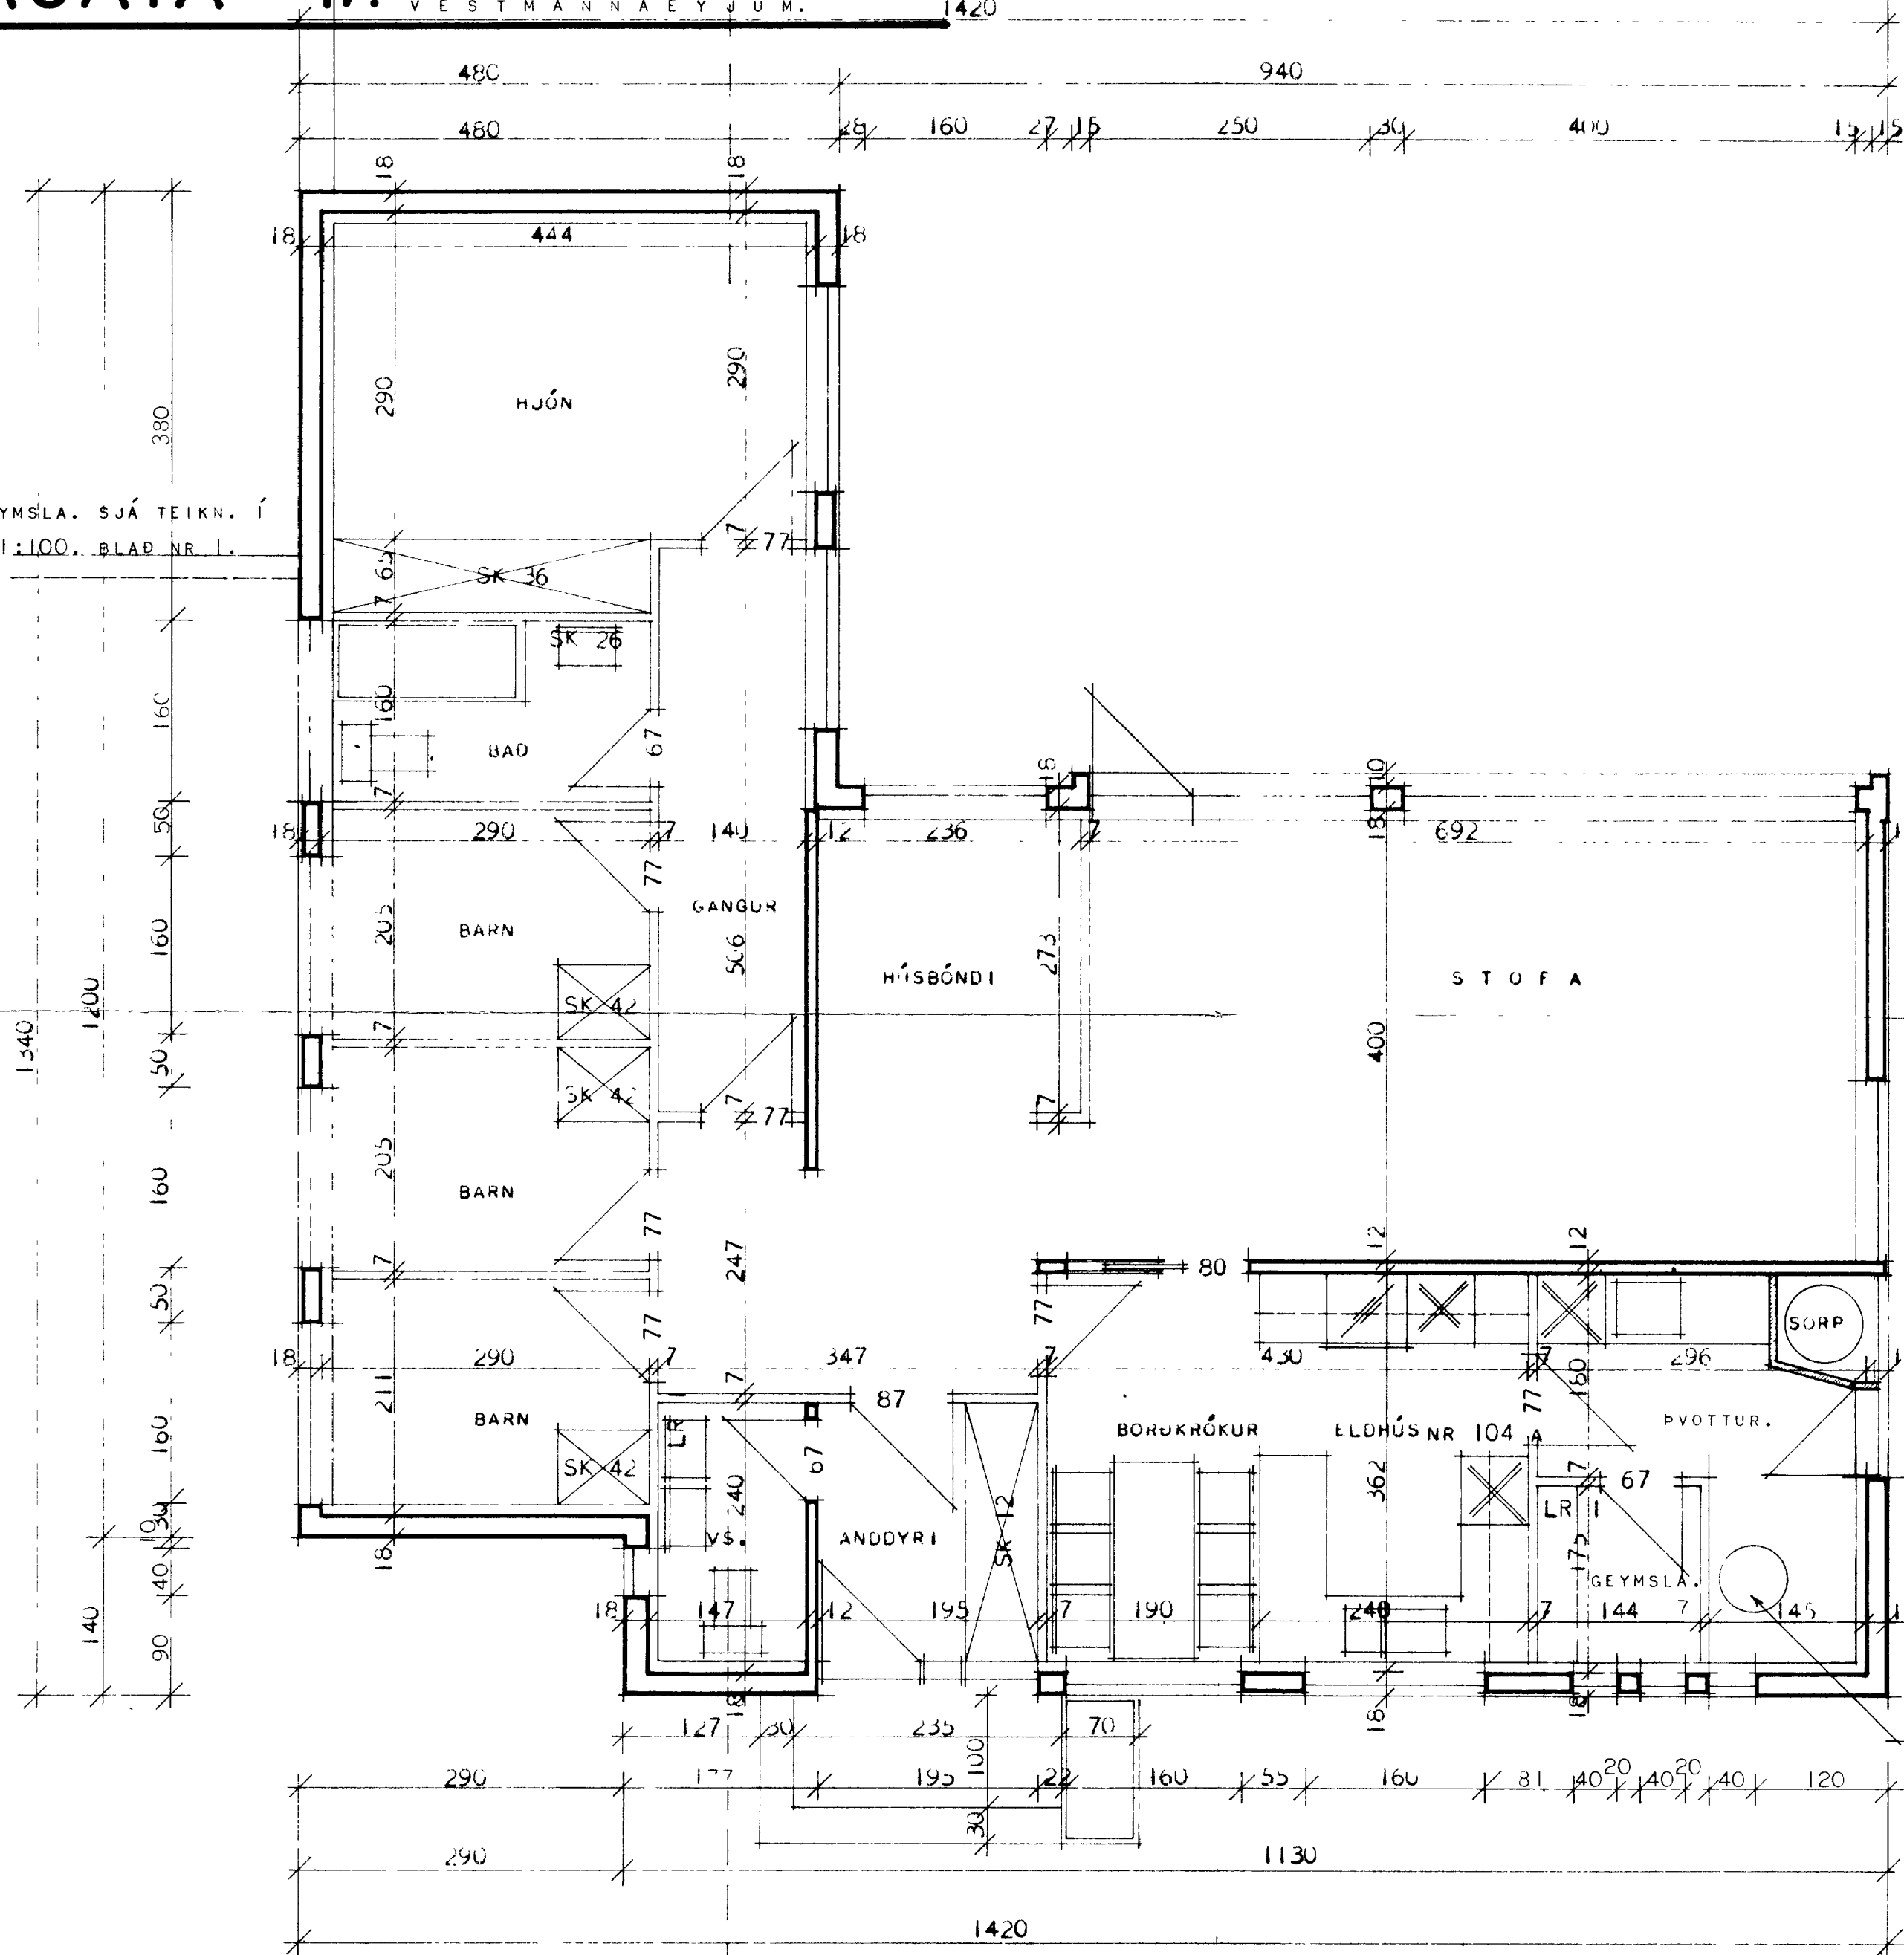


GRUNNMYND

A

RAFDRIFINN HITAVATNSGEYMR.

SK = SKÁPUR
LR = LOFTRÁS

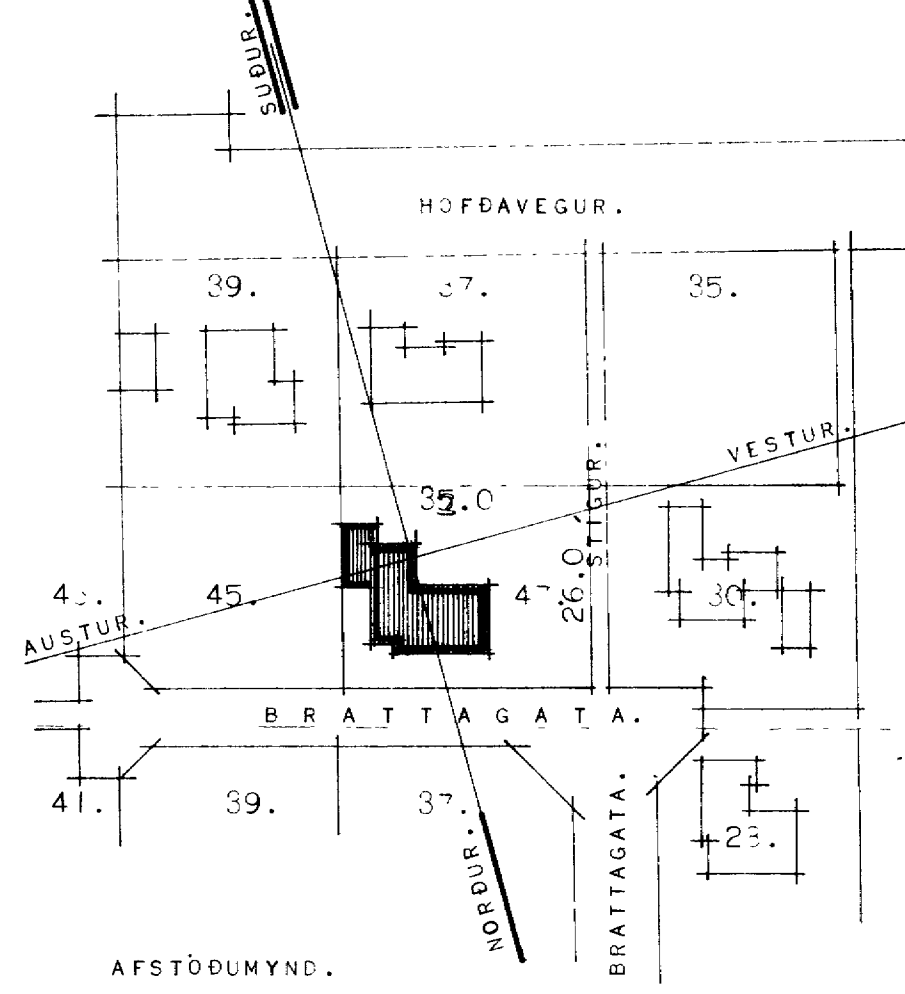

ATH.
GÓLF Í SORPGLYMSLU ER 30 SM. NEDAR EN GÓLF Í HÚSI.

HÚSNÆÐISMÁLASTOFNUN RÍKISINS	
GRUNNMYND	EINBÝLISHÚS VERK
MÁL 1:50	86
AFSTÖÐUMYND.	BLAD NR. 2
MÁL 1:1000.	JAN. 1966

Björn D. Gunnarsson