
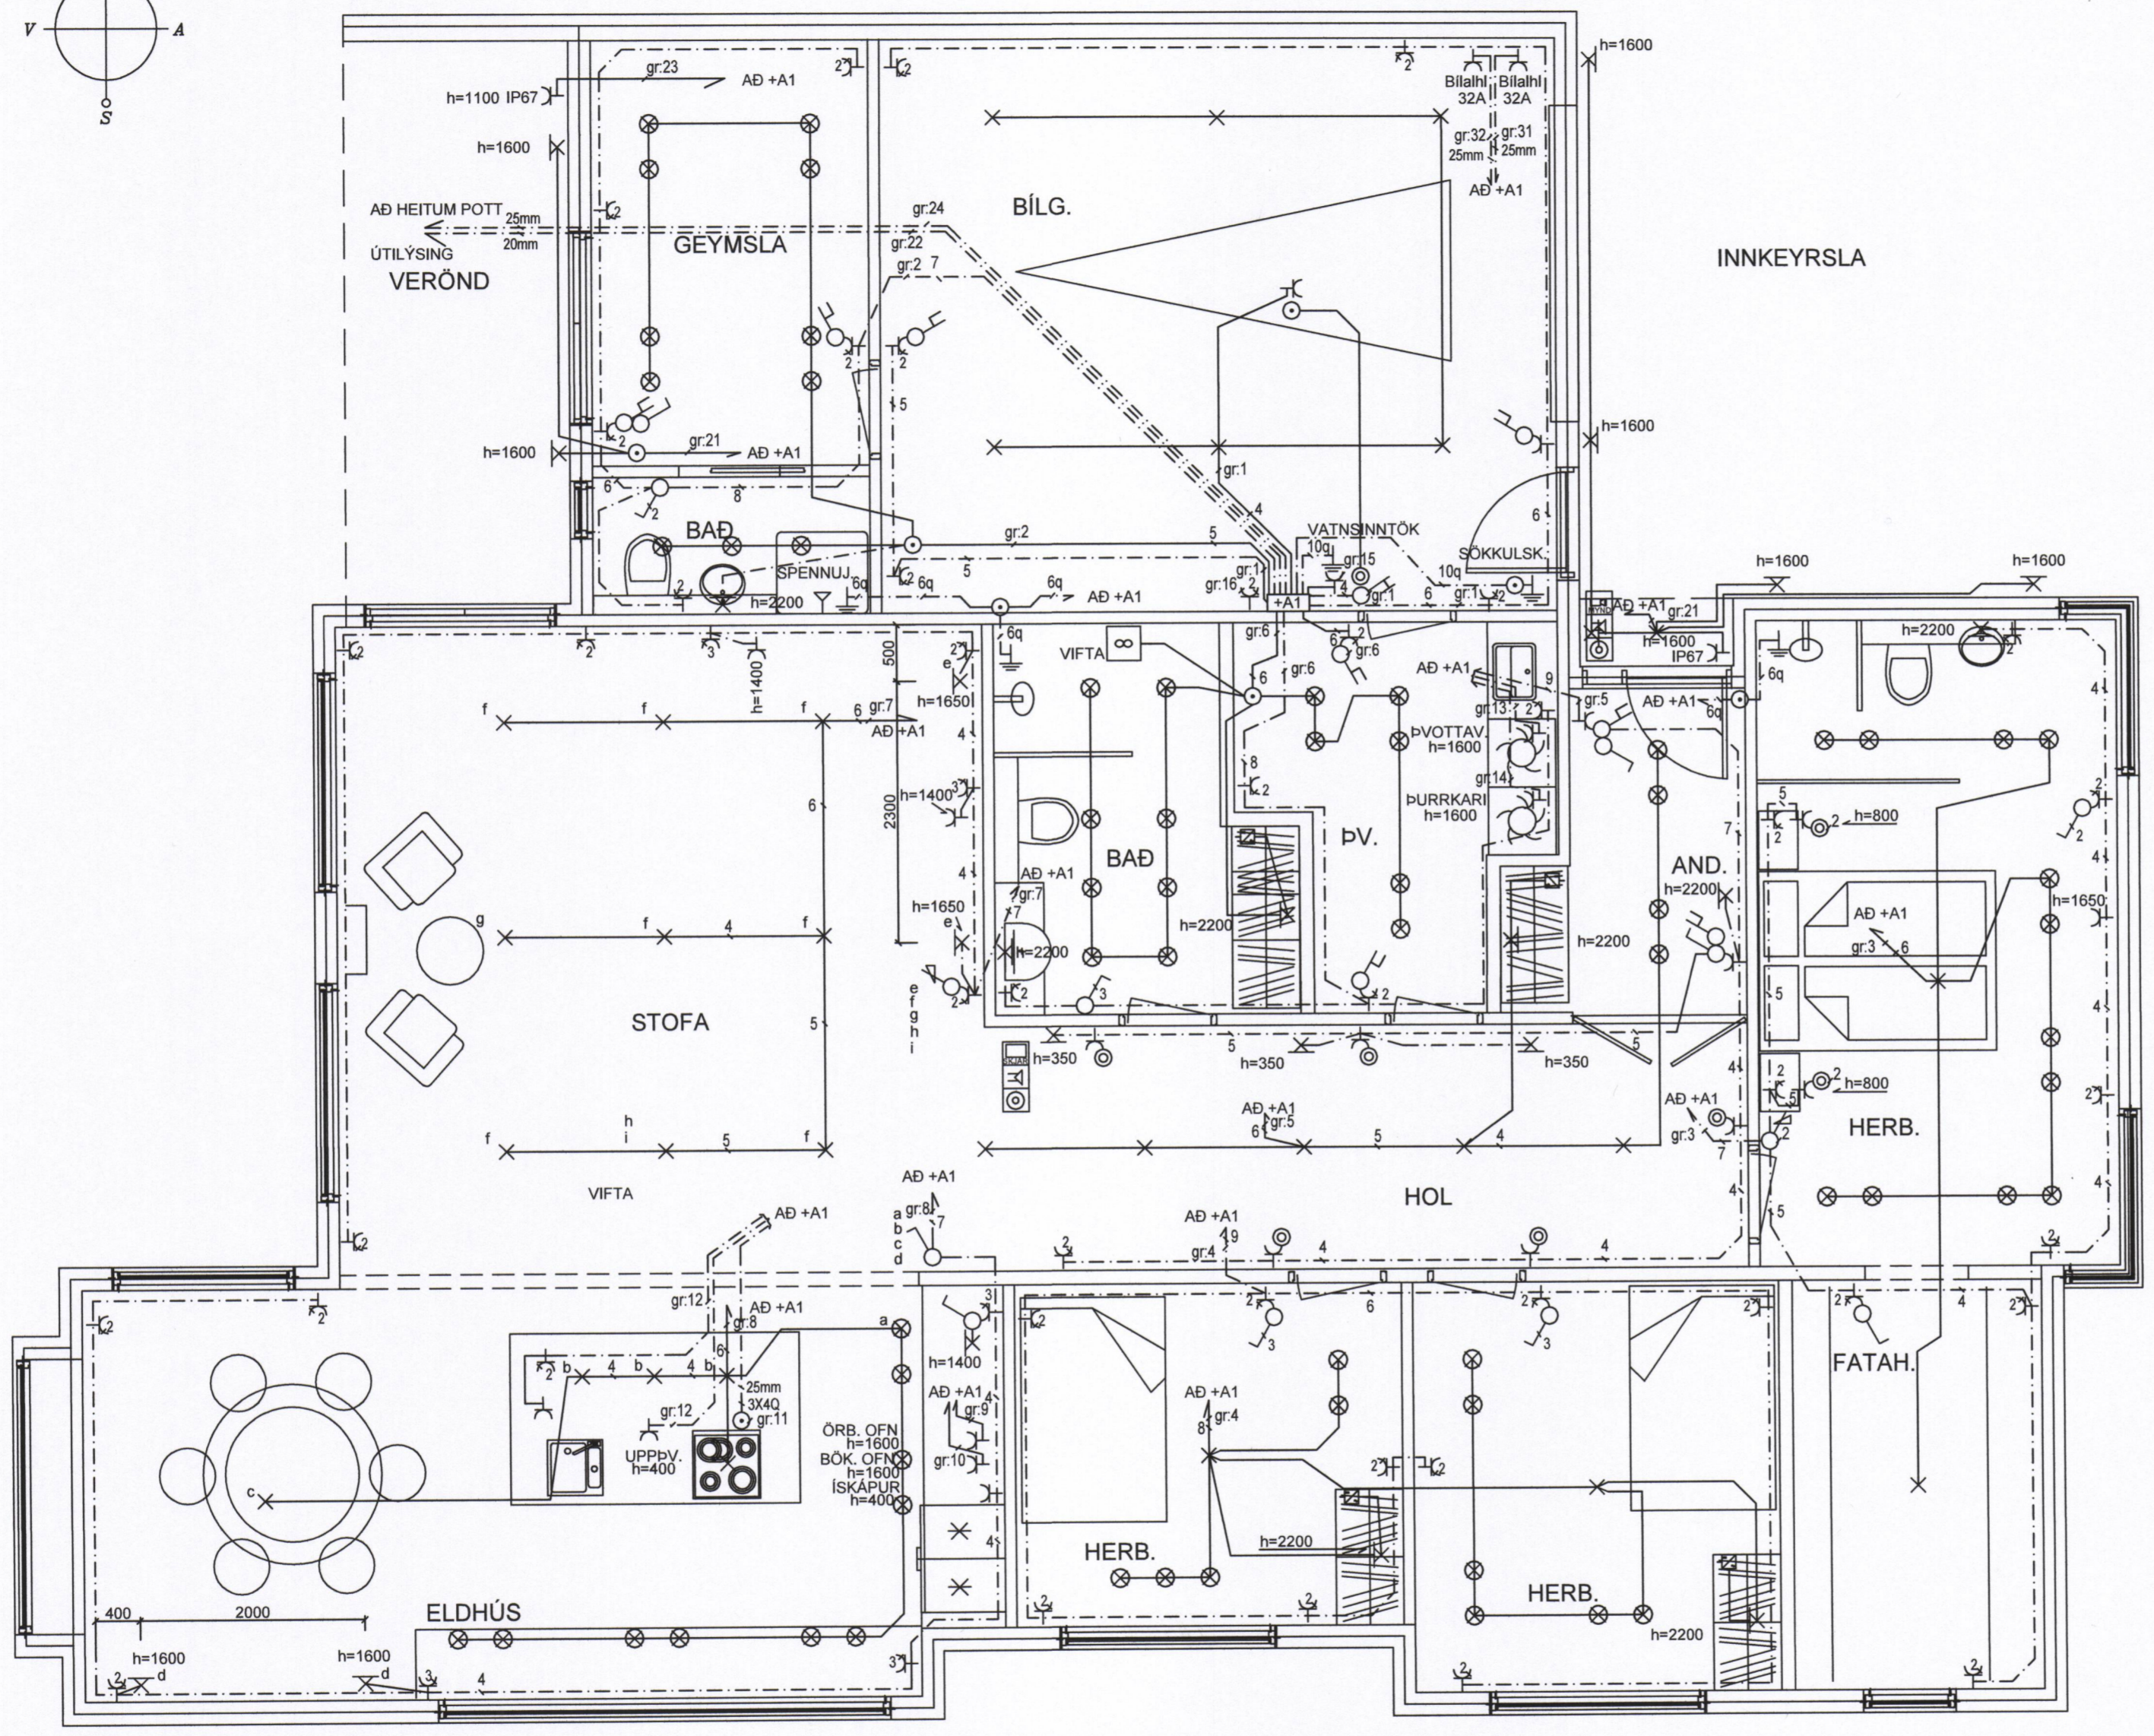


1 2 3 4 5 6 7 8

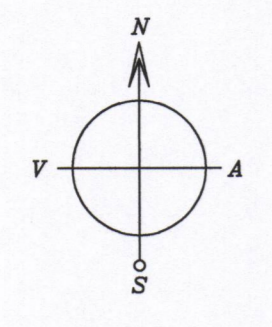

ALMENNAR SKÝRINGAR

- ÖLL MÁL ERU Í mm.
- LAGNIR ERU HULDAR 16mm PLASTPÍPUR.
- TAUGAR ERU 3x1,5q. F. 13A ÖRYGGI EN 2X2,5q F. 16A ÖRYGGI
- ÞAR SEM VÍRAFJÖLDA ER EKKI GETIÐ Í PÍPU, ER UM AÐ RÆÐA ÞRÁ VÍRA MED SVERLEIKA 1,5q
- VIÐ ÍDRÁTT SKAL EINNIG FARA EFTRI LJÓSAKVEIKINGAPLANI OG EINLÍNU/FJÖLÍNUMYNDUM M.T.T. FJÖLDA VÍRA
- MÁLSTRAUMUR ROFA ER 13 A OG TENGLA 16 A.
- ÖLL MÁL ERU MIÐUÐ VIÐ FULLFRÆGENGIÐ GÓLF OG ÚR MIÐRI DÓS Í MIÐJA DÓS.
- ROFAR SKULU VERA 1100mm FRÁ GÓLFI
- TENGLAR SKULU VERA 200mm FRÁ GÓLFI
- HÆÐ ROFA OG TENGLA Í ELDHÚSI OG GEYMSLU ER 1100 mm
- TÖLUSTAFUR VIÐ TENGLA TÁKNAR FJÖLDA TENGLA
- LJÓSAKVEIKINGARPLAN KEMUR FRAM Á RAFLAGNATEIKNINGUM Í FORMI BÓKSTAFÁ
- TENGLAR TEIKNADIR VIÐ ROFA ERU Í SÖMU DÓS OG ROFINN EDA BEINT UNDIR HONUM.
- TÖLUSTAFUR VIÐ TENGLA TÁKNAR FJÖLDA TENGLA
- Í PÍPU AÐ ÚTILJÓSUM SKAL DRAGA PLASTSTRENGI.
- ALLAR DÓSIR FYRIR ROFA, TENGLA O.P.H. SKULU VERA HRINGLAGA
- TIL SNERTISPENNUVARNAR SKAL NOTA BILUNARSTRAUMSROFA GERÐ A
- HÆÐ UNDIR GREINITÓFLU Á AÐ VERA 95cm
- OFANGREINT GILDIR NEMA ANNARS SÉ GETIÐ


18.21 Samþykkt

TIL YFIRFERÐAR

WATT EHF KT: 410202-2390
 HÓLAGÓTU 50 - DJÚPAVOGSHREPPI - S: 4812926 / 8631963
 JÓN GÍSLI ÓLASON - KT: 160963-7519 - RAFIÐNFRÆÐINGUR -
 LÖGGILTUR RAFVERKTAKI OG HÖNNUÐUR - WATT@SIMNET.IS

HANNAÐ JGO	TEIKNAD JGO	YFIRFARIÐ
ÁRITUN HÖNNUÐAR :	KT. HÖNNUÐAR :	
	160963-7519	
ÁRITUN HÖNNUNARSTJÓRA	KT. HÖNNUNARSTJÓRA	

BRATTAGATA 10
 900 VESTMANNAEYJAR
 ÍBÚÐARHÚS NR. 21, 23-OG KJALLARI
 LÁGSPENNULAGNIR

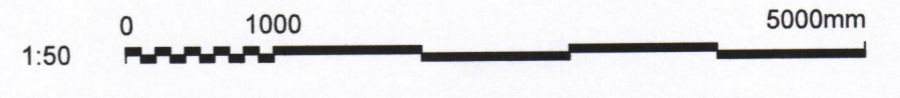

1 2 3 4 5 6 7 8