


Sigurður B.

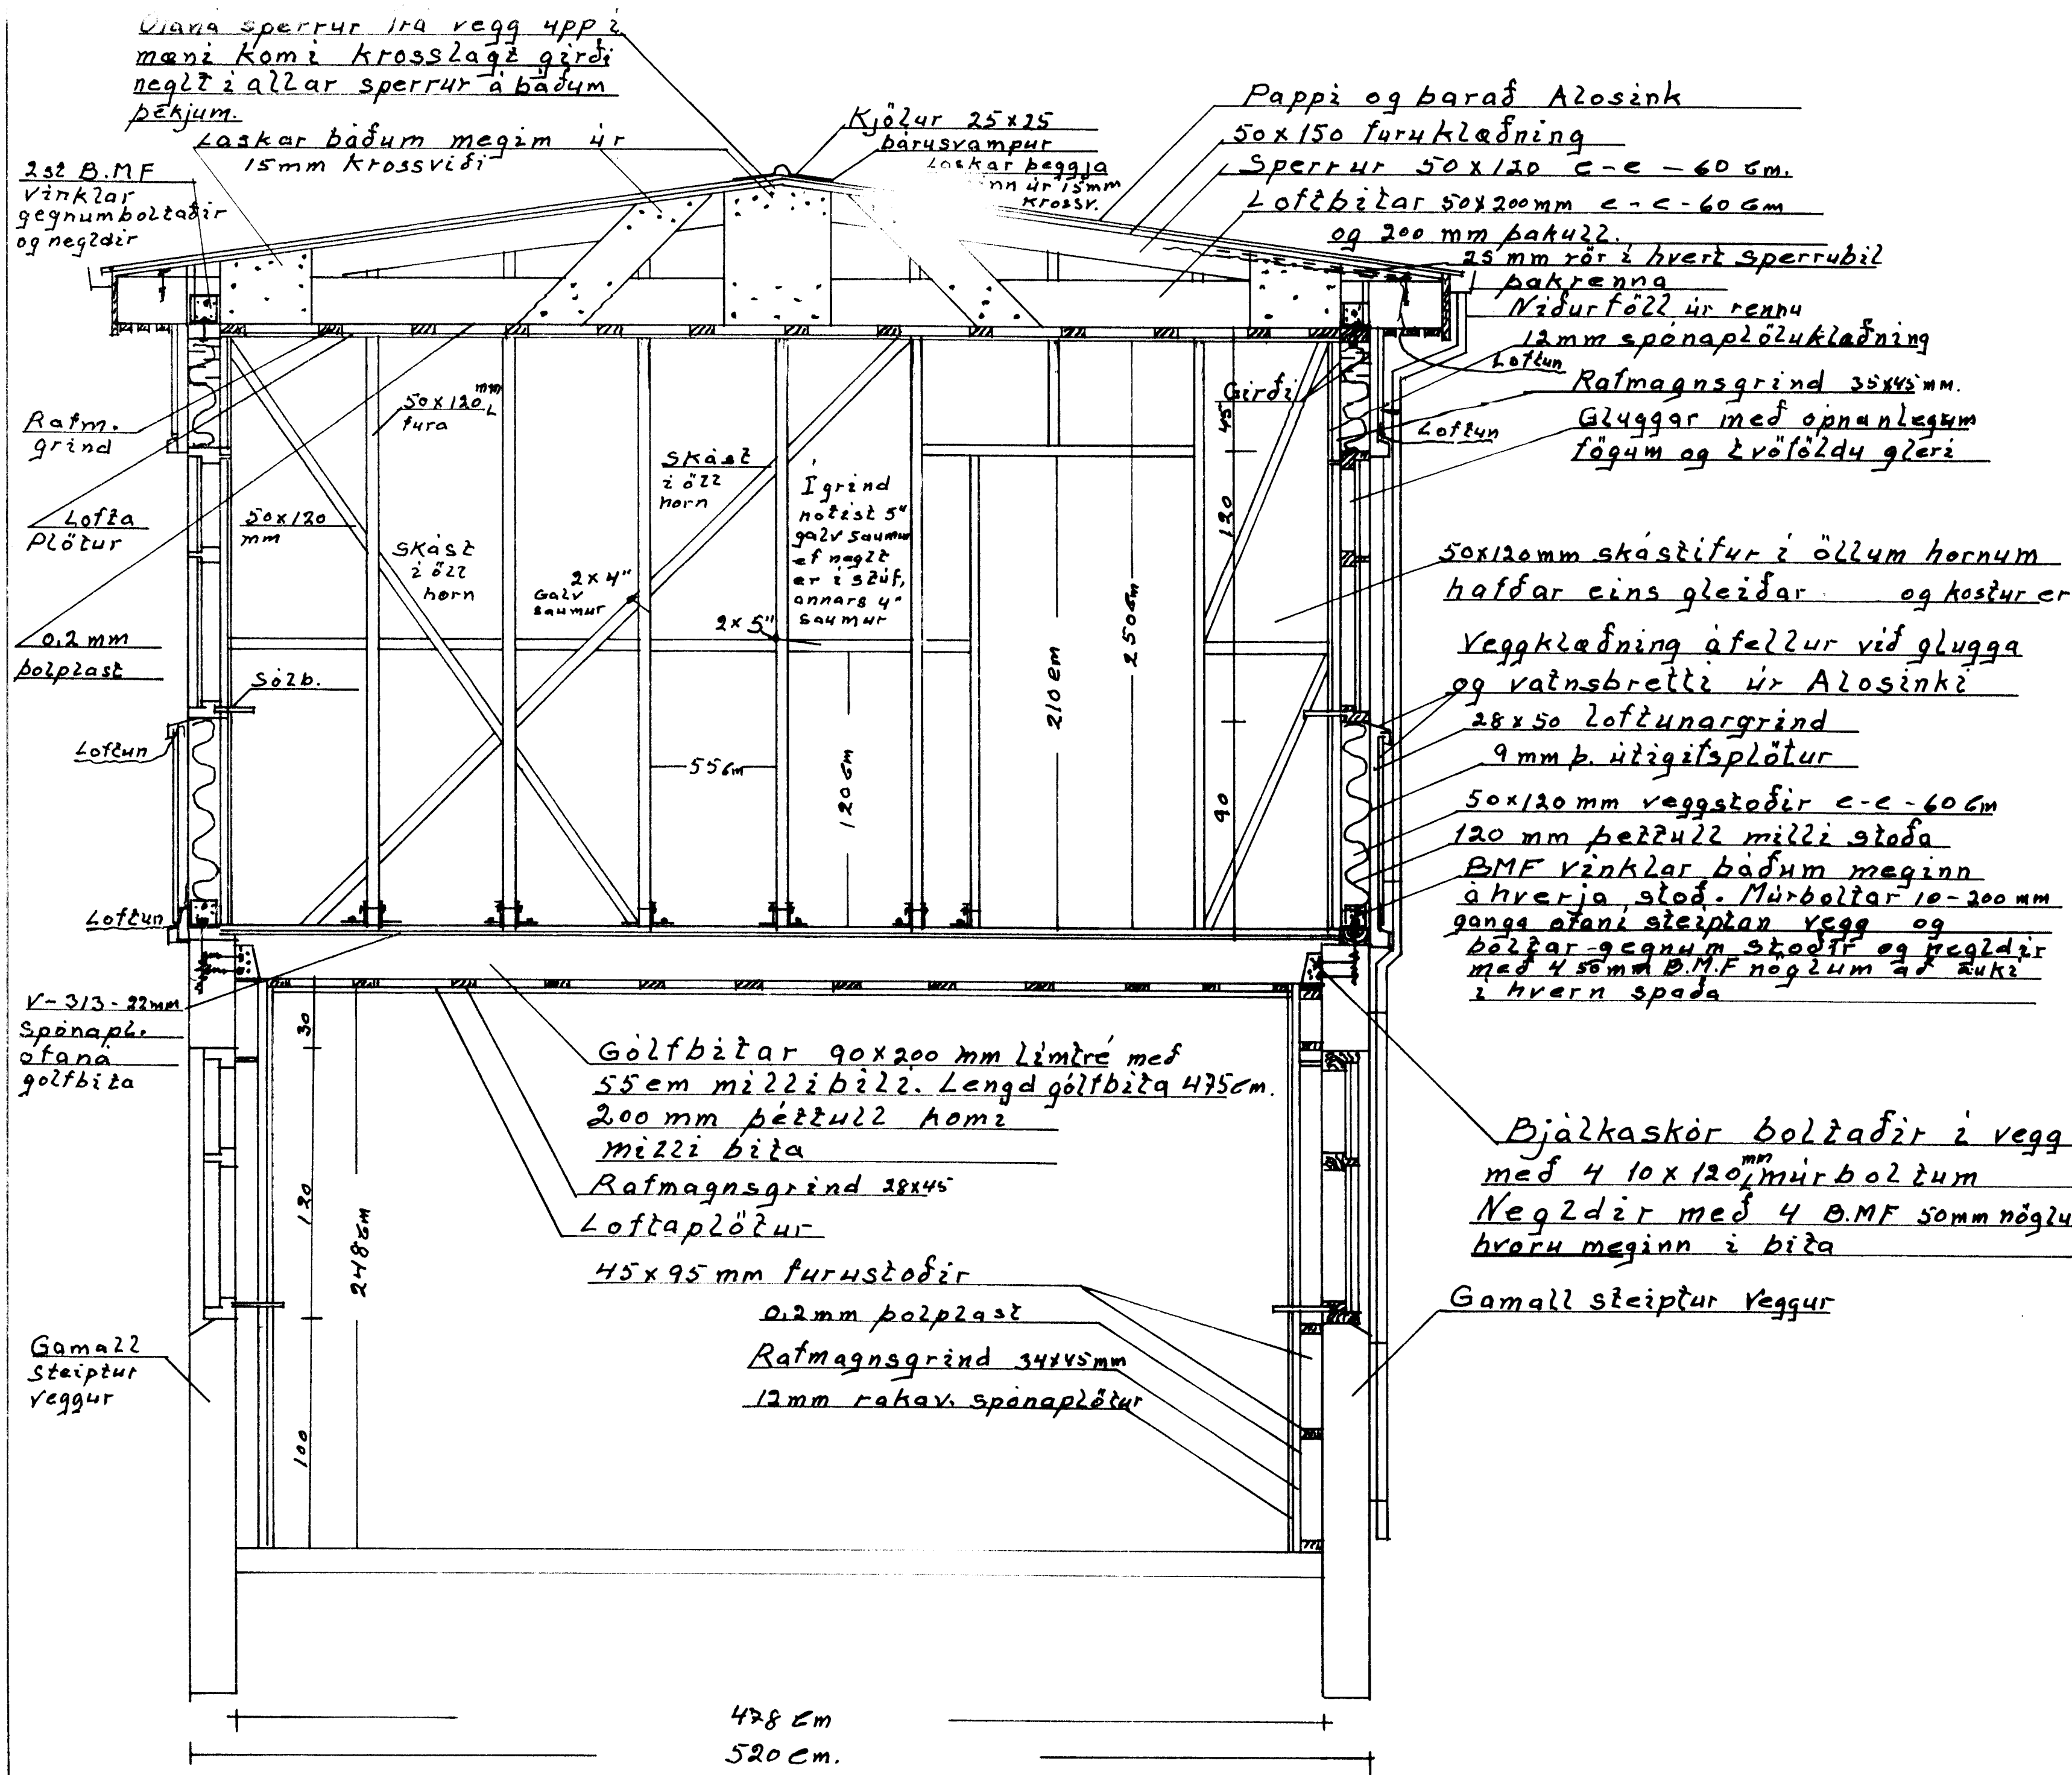

Málak 1:20	Brekastígur 7c
Ónefnd mál 1:em	Efrihvöll við Bessastíg. Frágangur vegna breiðinga á efri og nedri hæð.
Taíknad 2 apríl 1997	Agúst Hloggviðsson