

BREKKUGATA 5


Teknið séð

Samb: 295 - 1958
 Mírári: Sög. Sveinbjörnsson
 Tíesmi: Ragnheiður


HÚS GUÐMUNDAR ÞÓRARINSSONAR

MÁL: 1:100


5

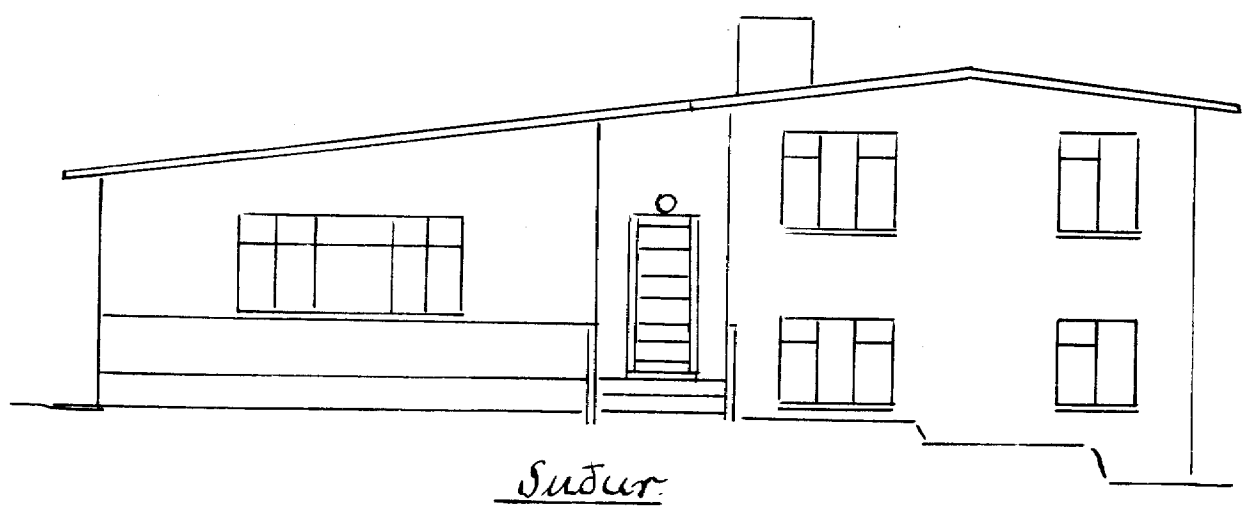


Suður

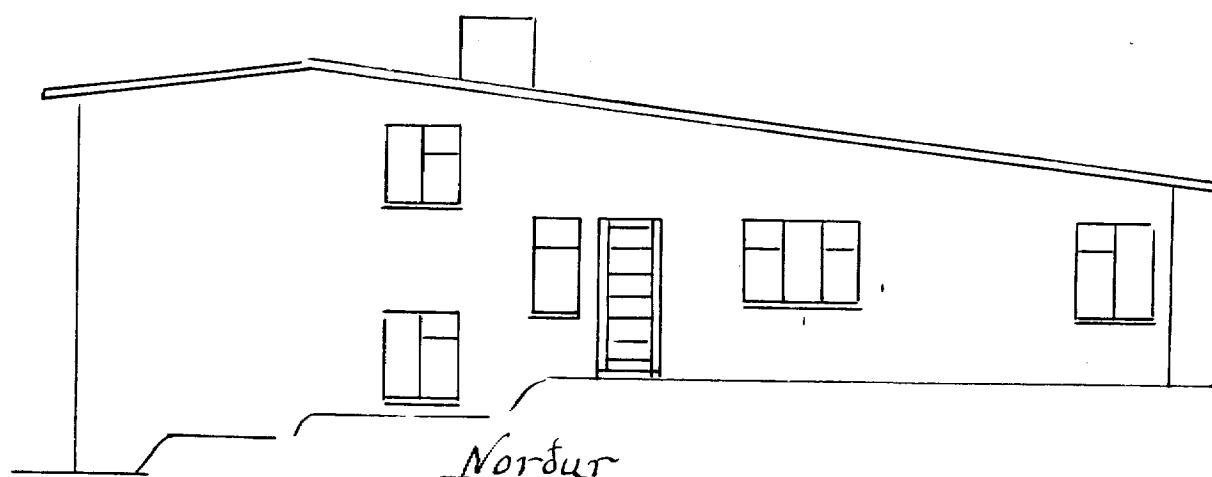

Norður

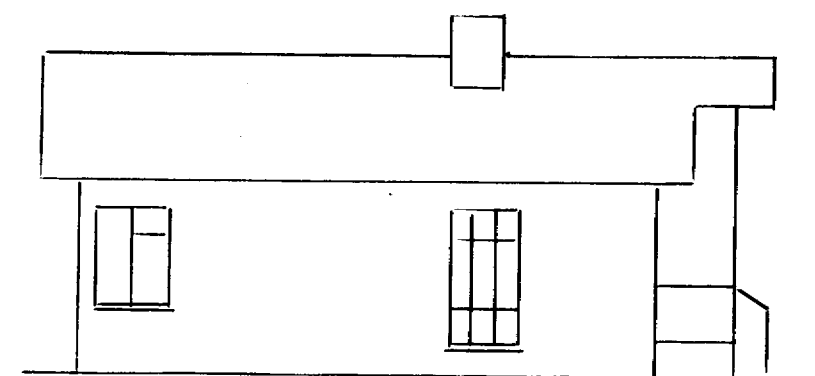


Vestur

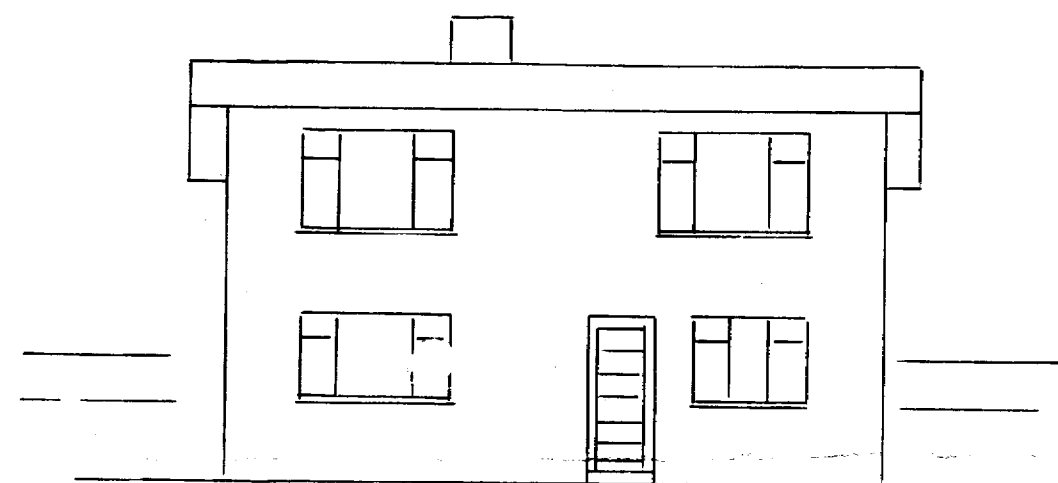

Austur


Norður

1442

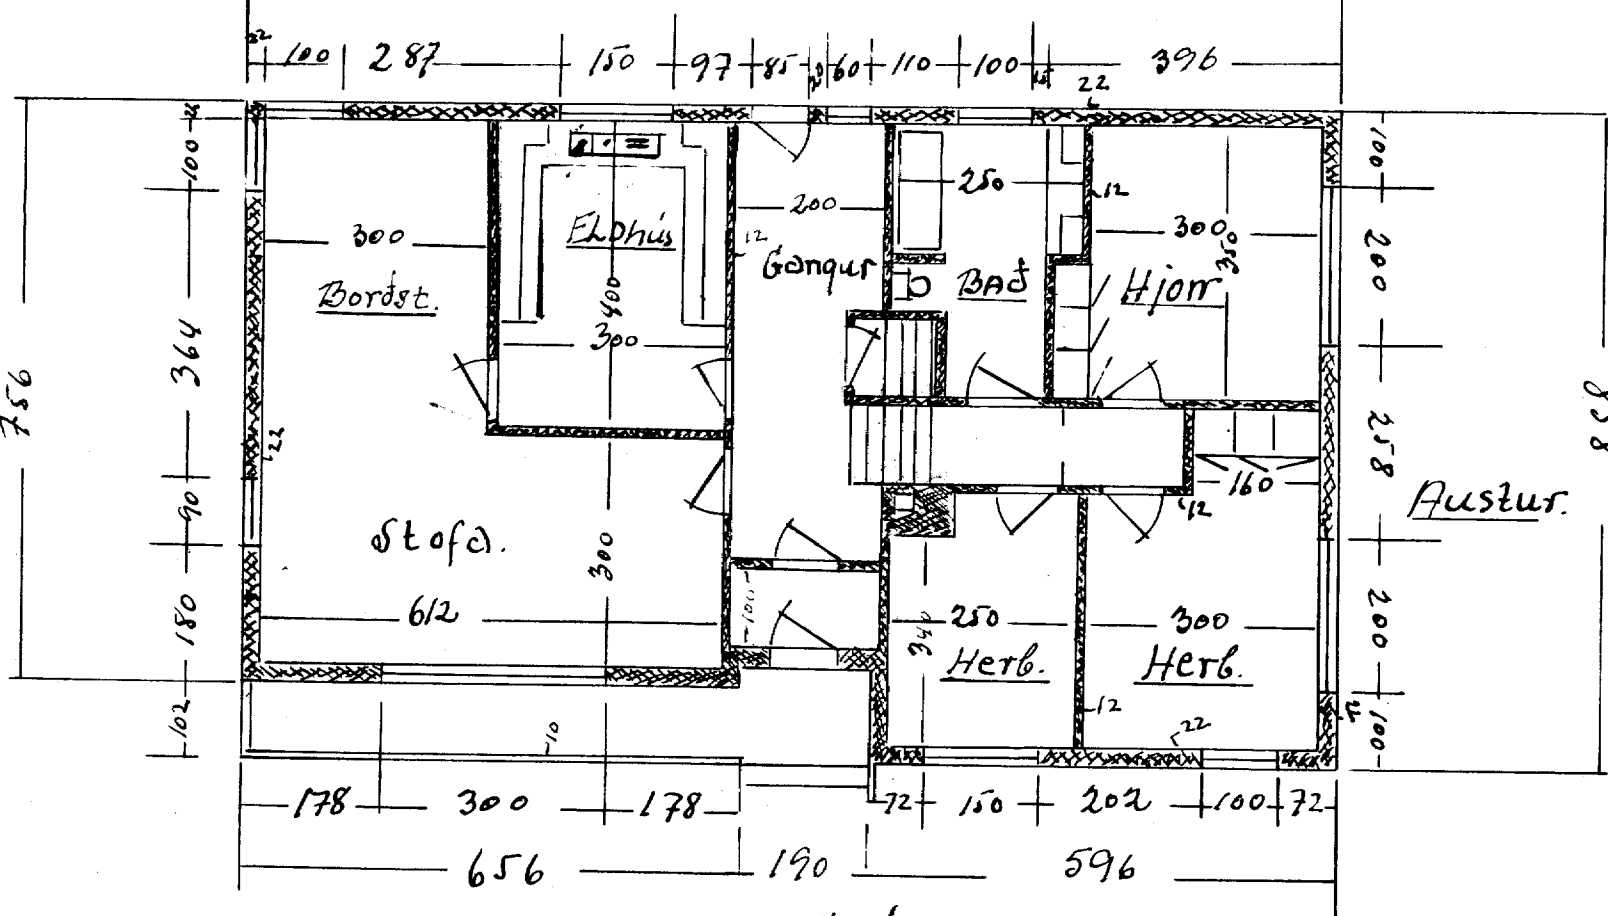


Suður

HÆÐ.

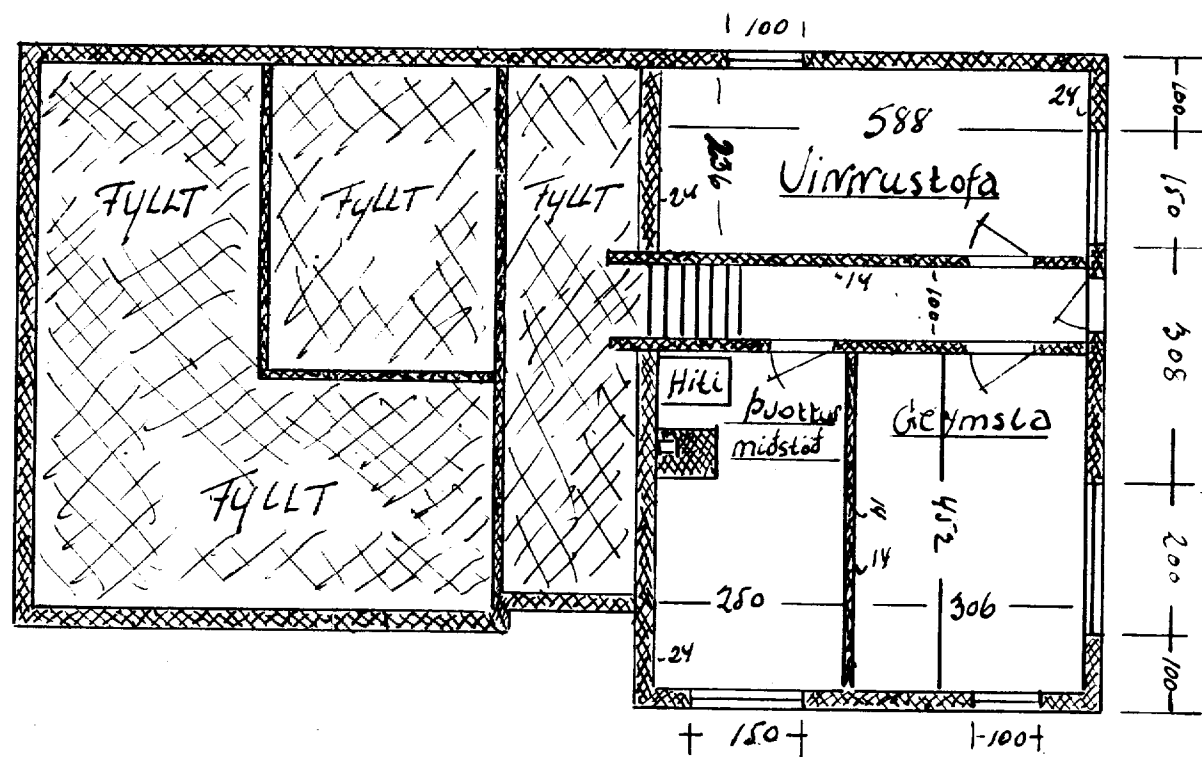

KJALLARI

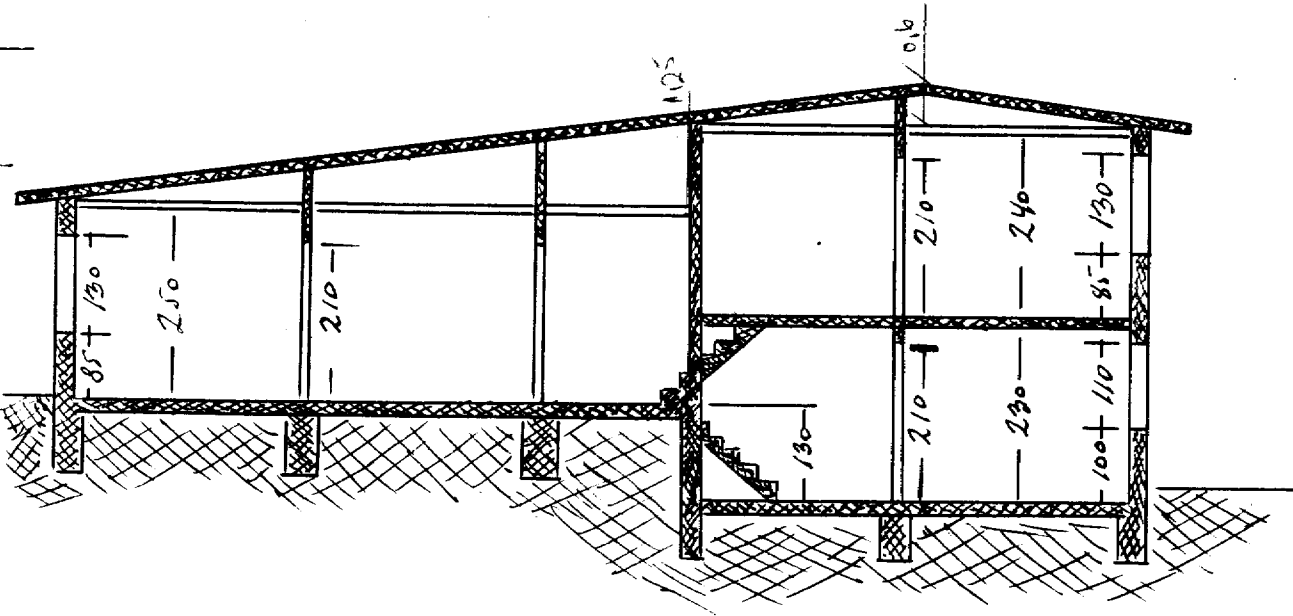

SKURÐUR.

157