


04 MAR 1999

BYGGINGARFRÆÐINGUR VESTMANNNAEYJUM

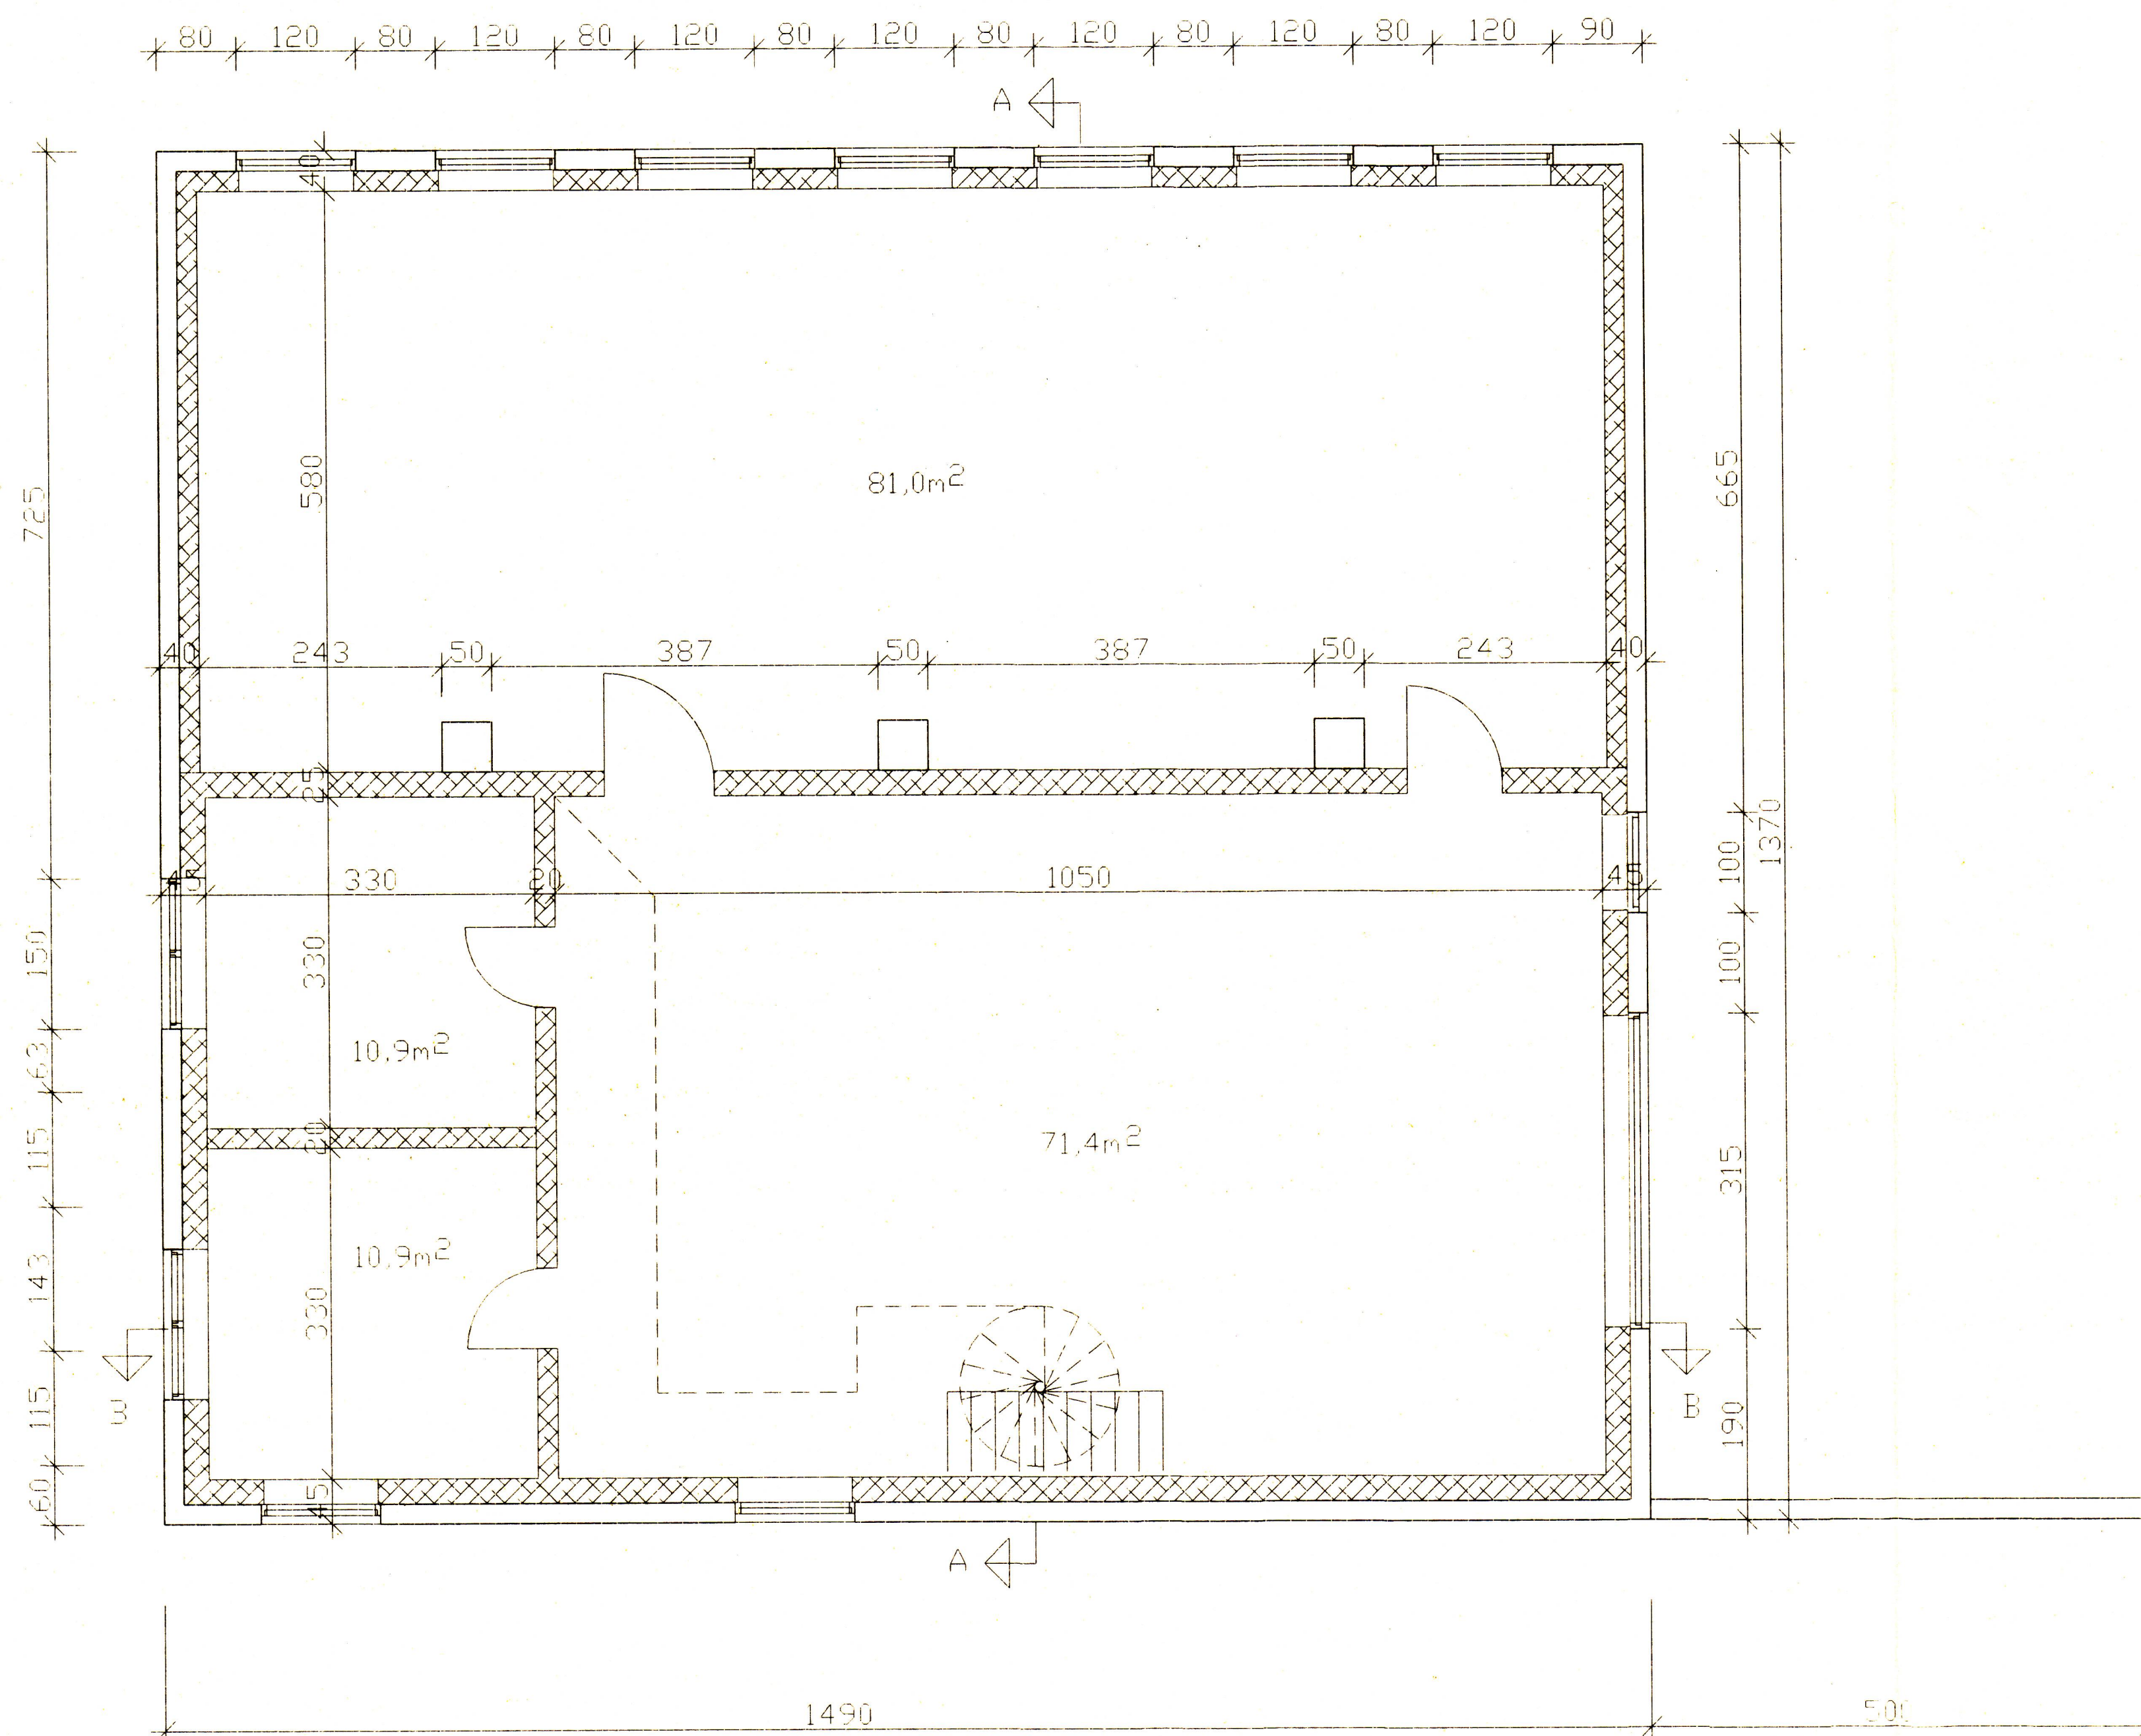

SKÝRINGAR

ÞAKKLÆÐNING ER LITABAR ALFLÖTUR ÞAKPAPPÍ
 ÞÉTTKLÆTT KLÆÐNING, SPERRUR 50X200 OG EINANGRUN ÞAKULL
 LOFTAPLATA JÄRNBEIT STEINSTEYPA
 ÚTVEGGIR STEINSTEYPTIR EINANGRADIR AÐ INNAN
 MILLIVEGIR HLAÐNIR
 MILLIGÓLF ER STEYPT
 GLUGGAR ÞRÝSTIFJÓAVARIN FURA. ÖPNANLEG FÖG UR
 ÖREGONE PINE OG TVÖFALT GLER

▨ ELDRA HÚS

▭ VIÐBYGGING

STÆRÐIR	NETTÓ	BRÜTTÓ
ELDRA HÚS KJALLARI	174,2m ²	192,9m ²
VIÐBYGGING 2. HÆÐ	96,9m ²	115,8m ²
SAMTALS	271,7m ²	308,7m ²

verkefni	BREKKHÚS VESTMANNNAEYJUM	SIGURJÓN PÁLSSON TÆKNIFRÆÐINGUR	verk nr. 9880	dags. NÁV. 98
verkefni	VIÐ- OG ENDURBYGGING	ILLUGAGATA 55 900 VESTMANNNAEYJUM		þreyting
	GRUNNMYND KJALLARI	málkv. 1:100	þannað SP	teikn. nr. 101