
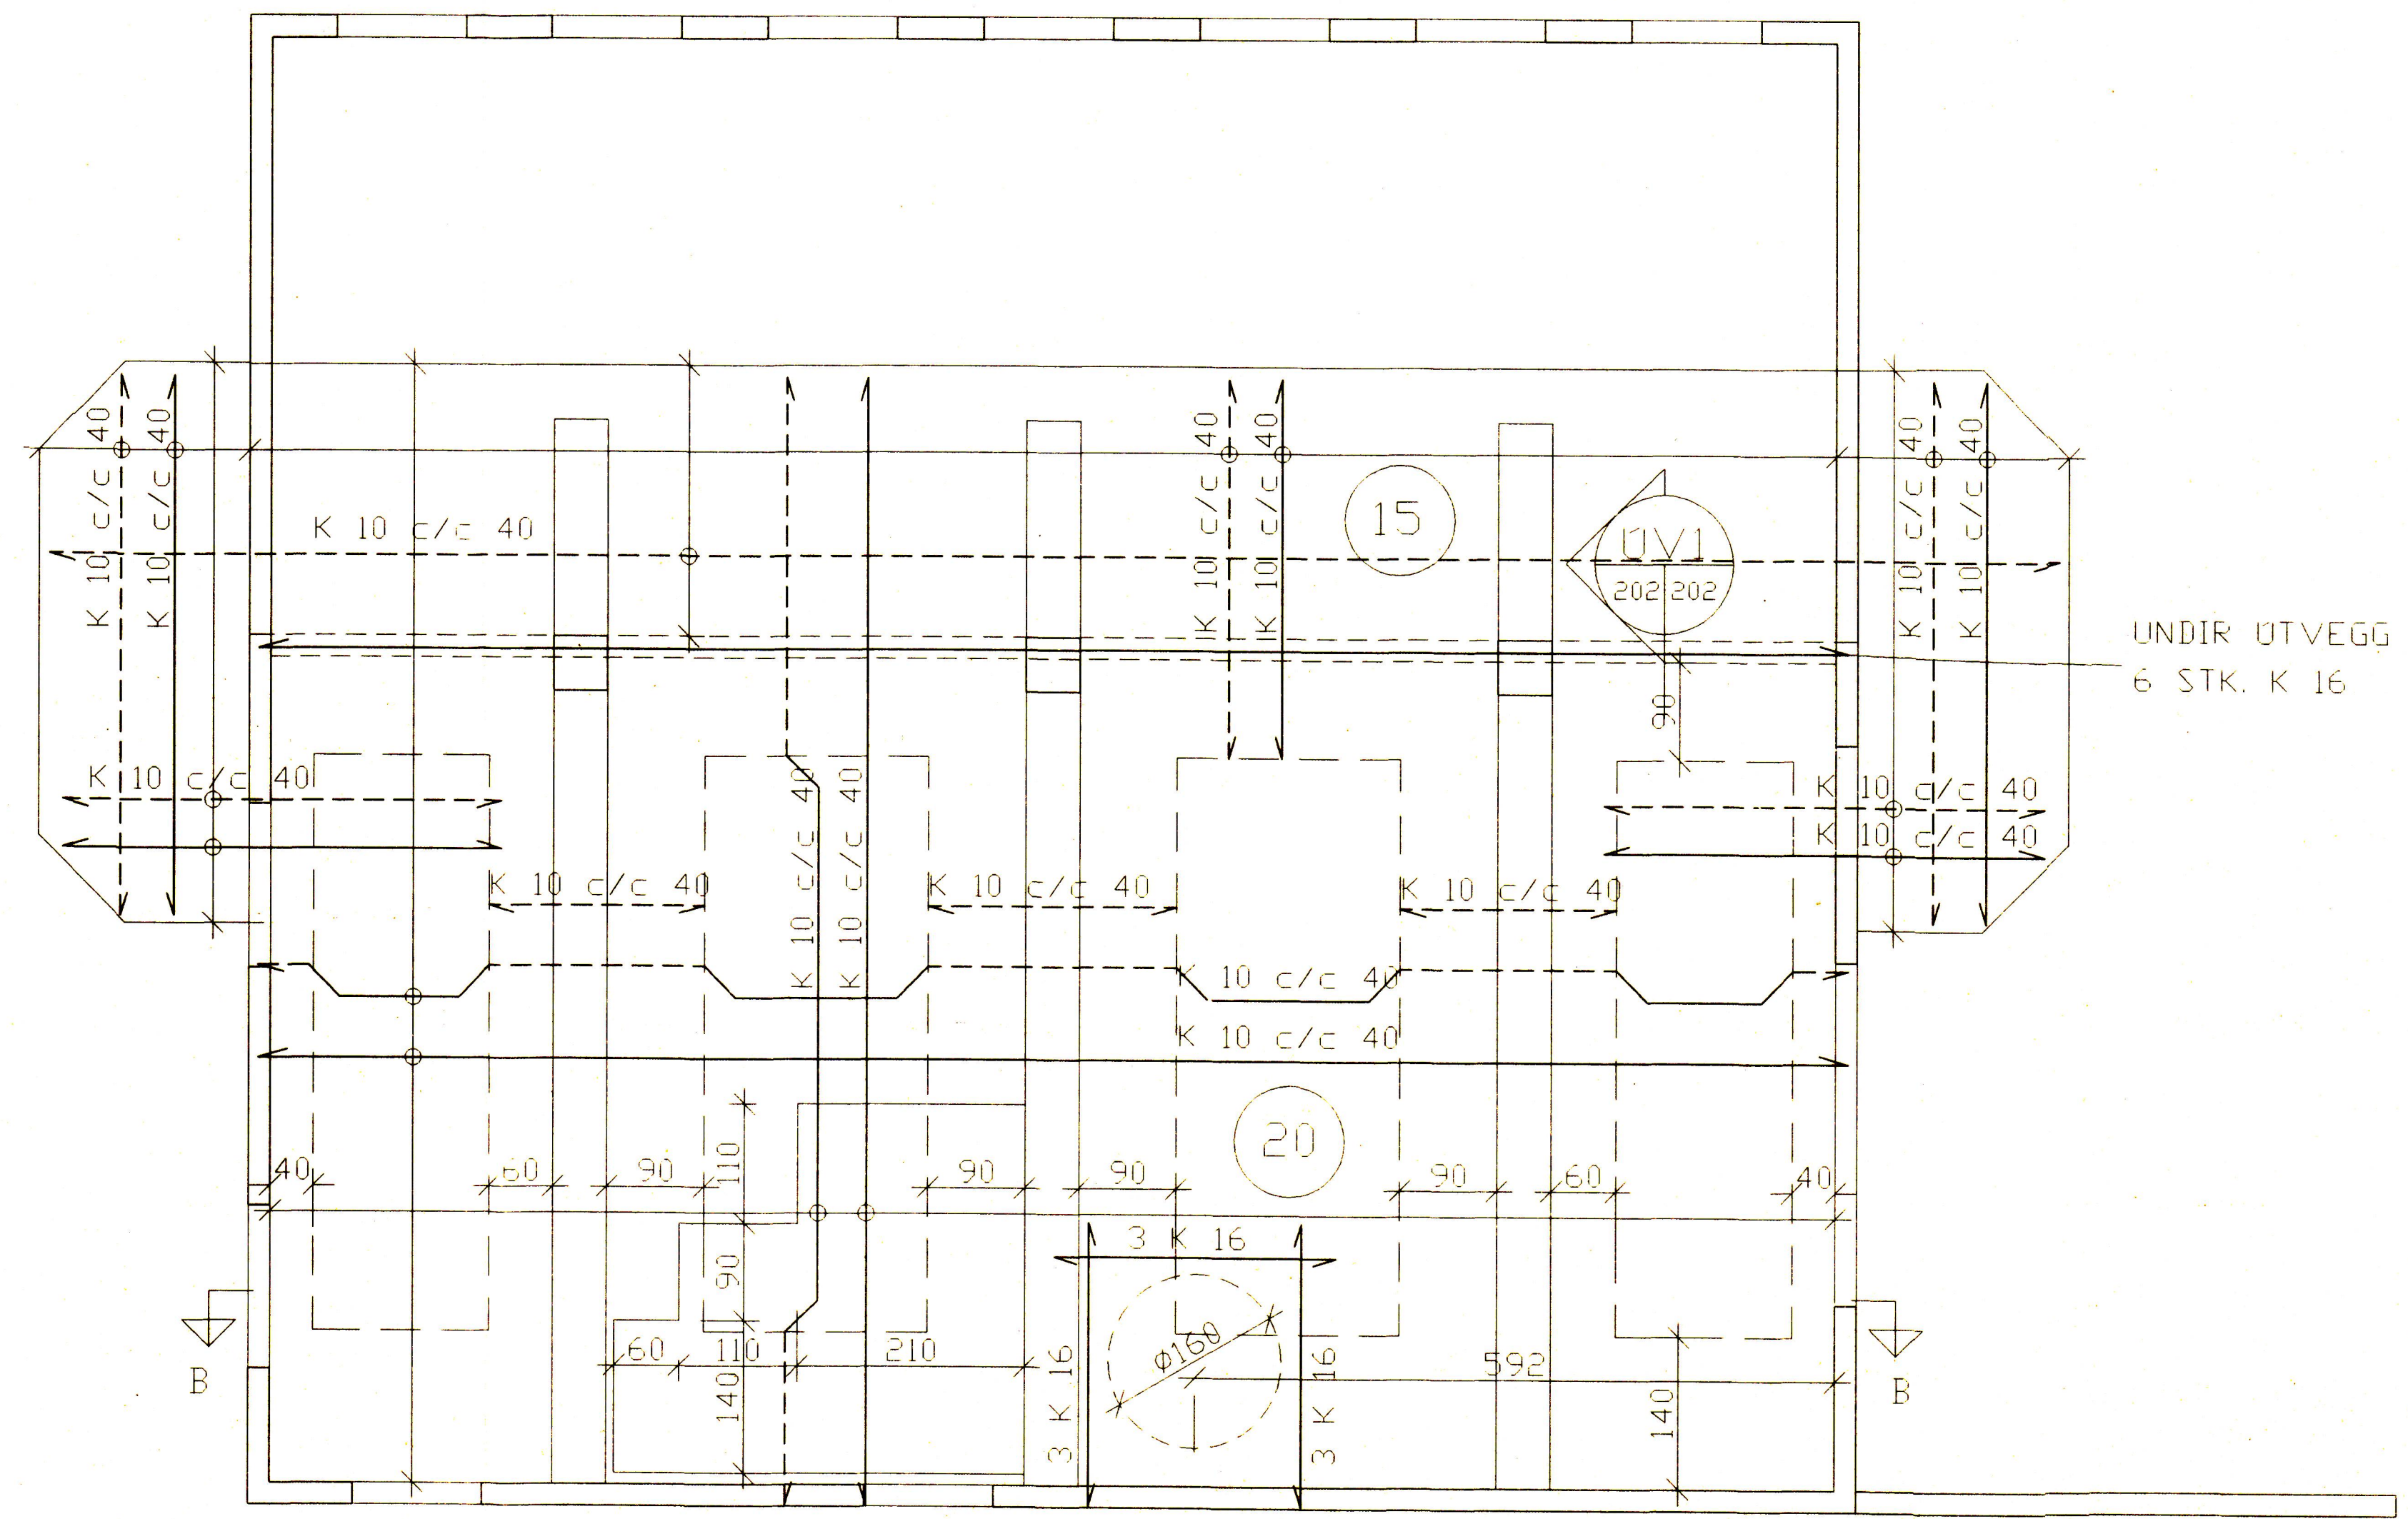


UV1
202/202

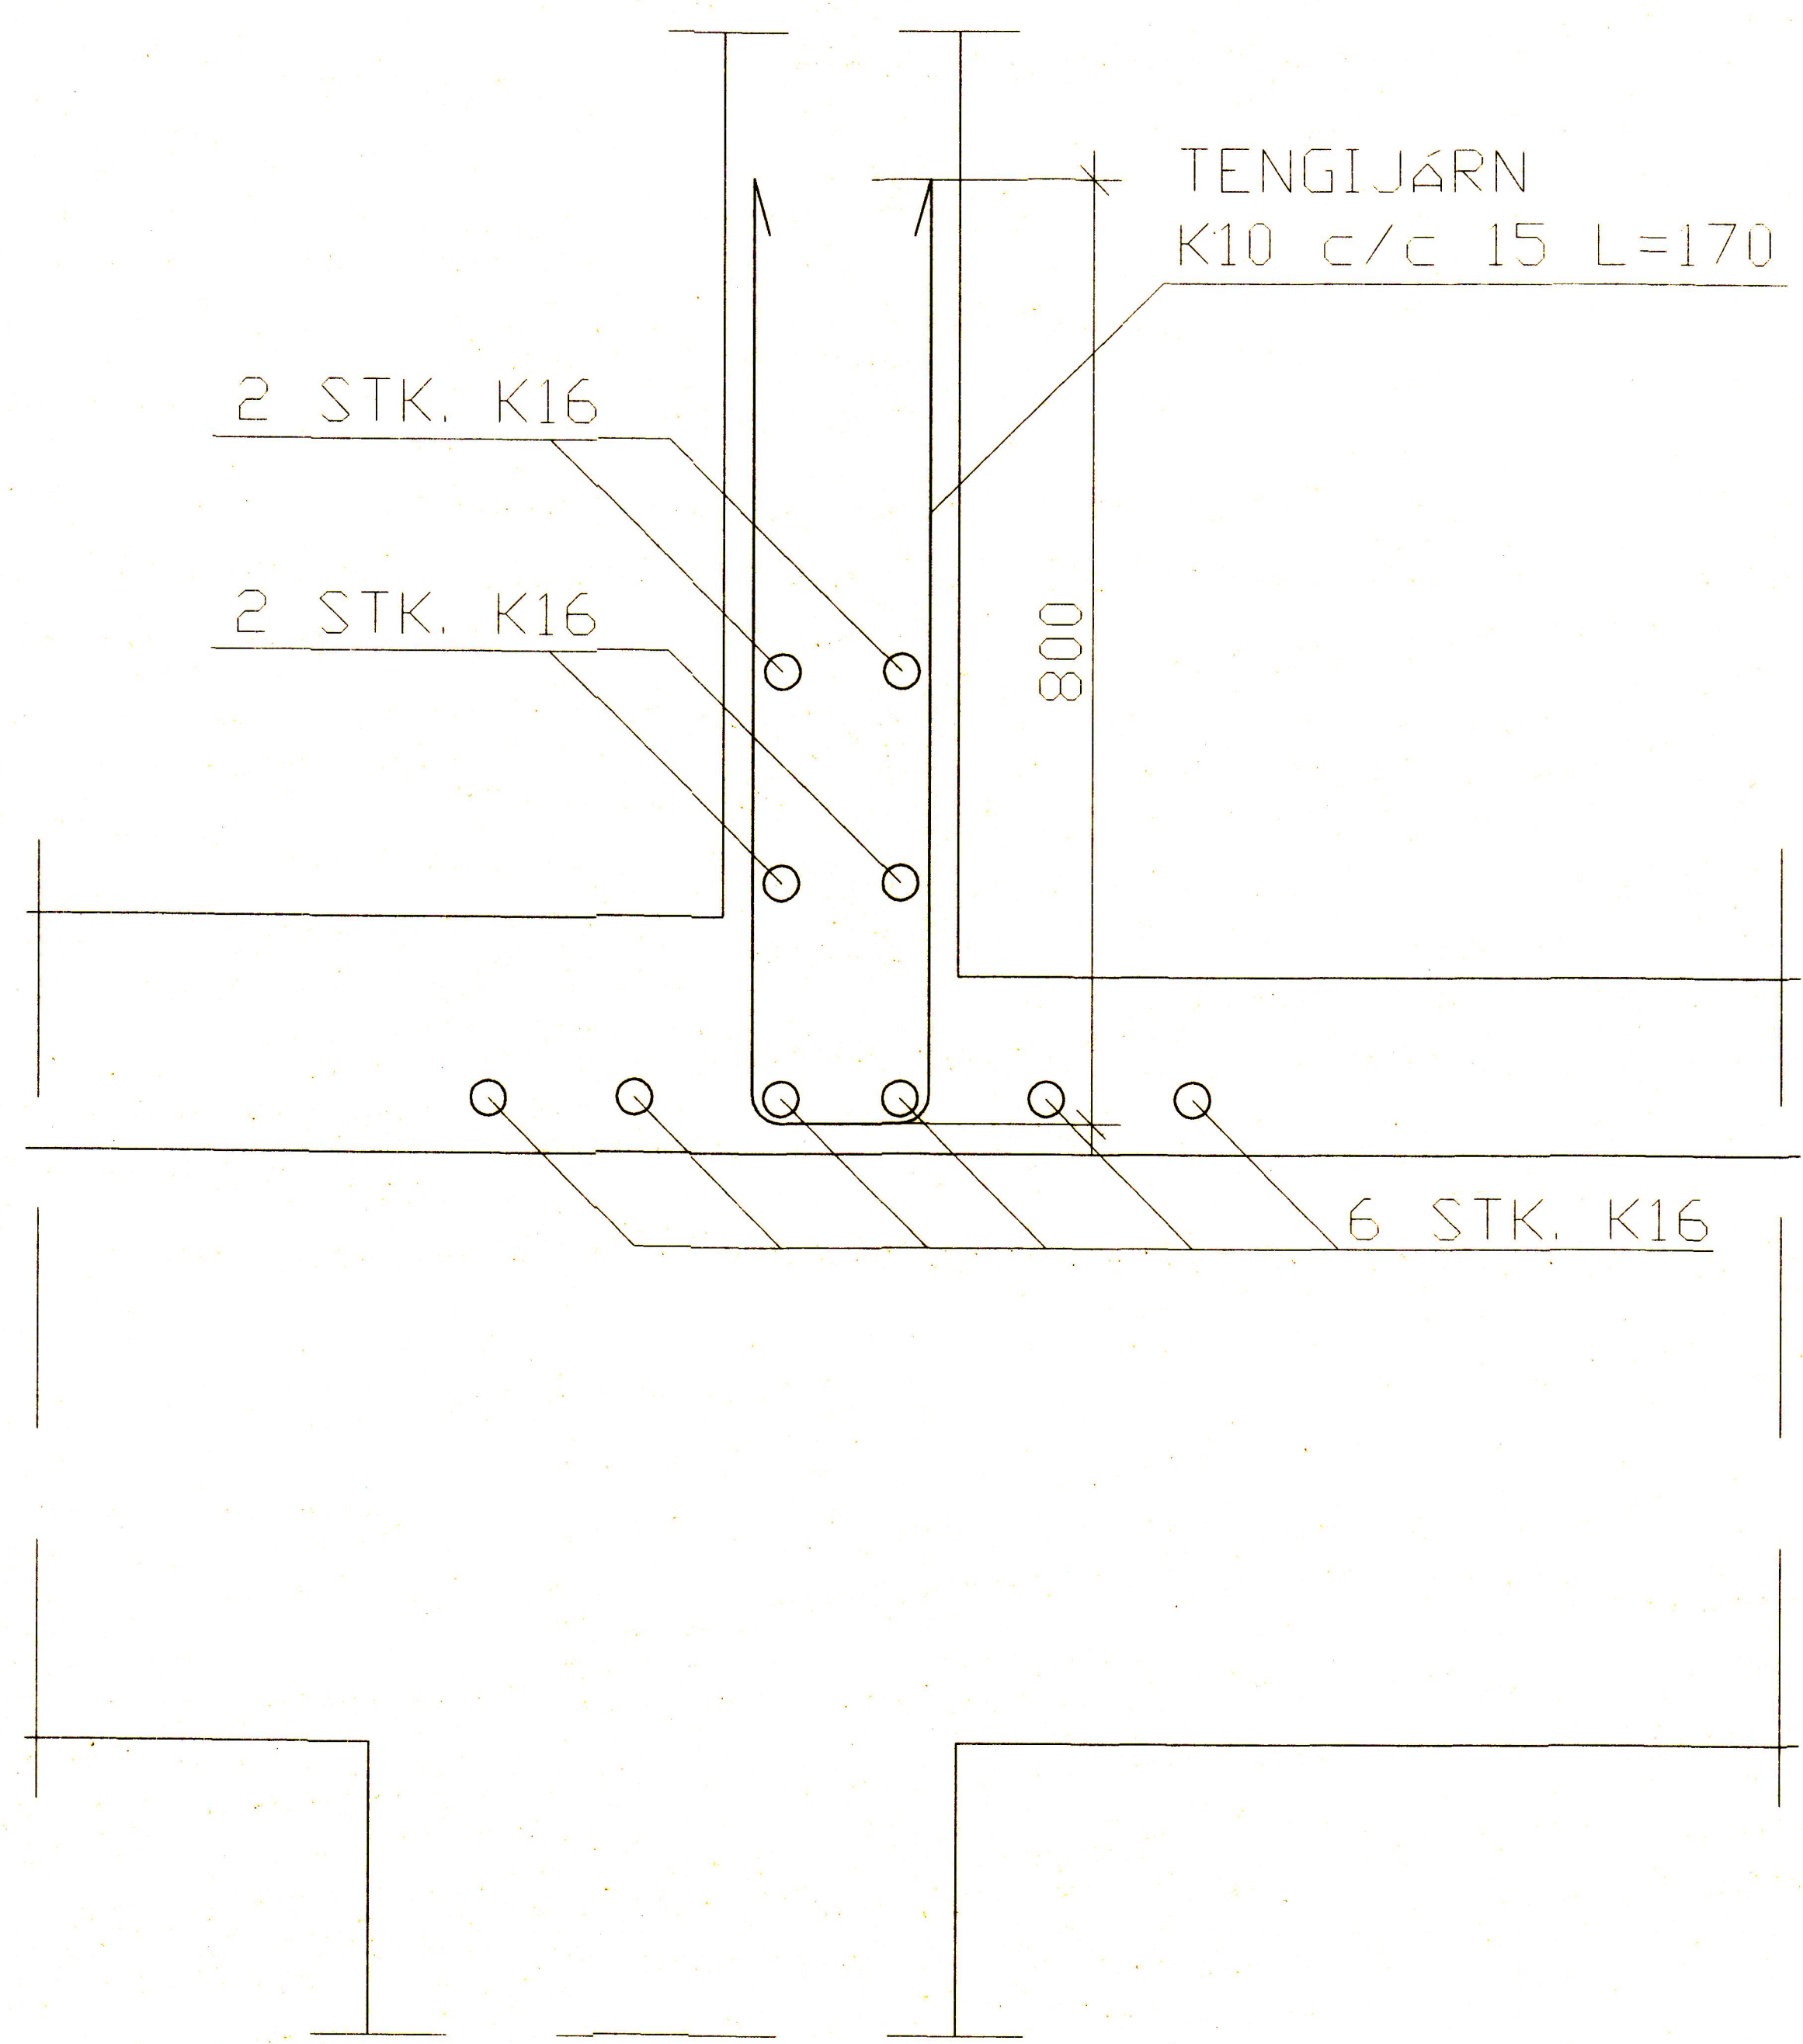

GÓLF SALERNIS
GRUNNMYND PLATA 1. HÆÐ 2 CM NEDAR

verkheiti	BREKKHUS VESTMANNAEYJUM	SIGURJÓN PÁLSSON TÆKNIFRÆÐINGUR	verk nr.	9880	dags.	MARS 99
verkefni	VIÐ OG ENDURBYGGING GRUNNMYND JÄRNBENT STEINSTEYPA	ILLUGAGATA 55 900 VESTMANNAEYJUM			breyting	
mælikv.	1:50, 1:5	hannað SP	teikn. nr.	202		