
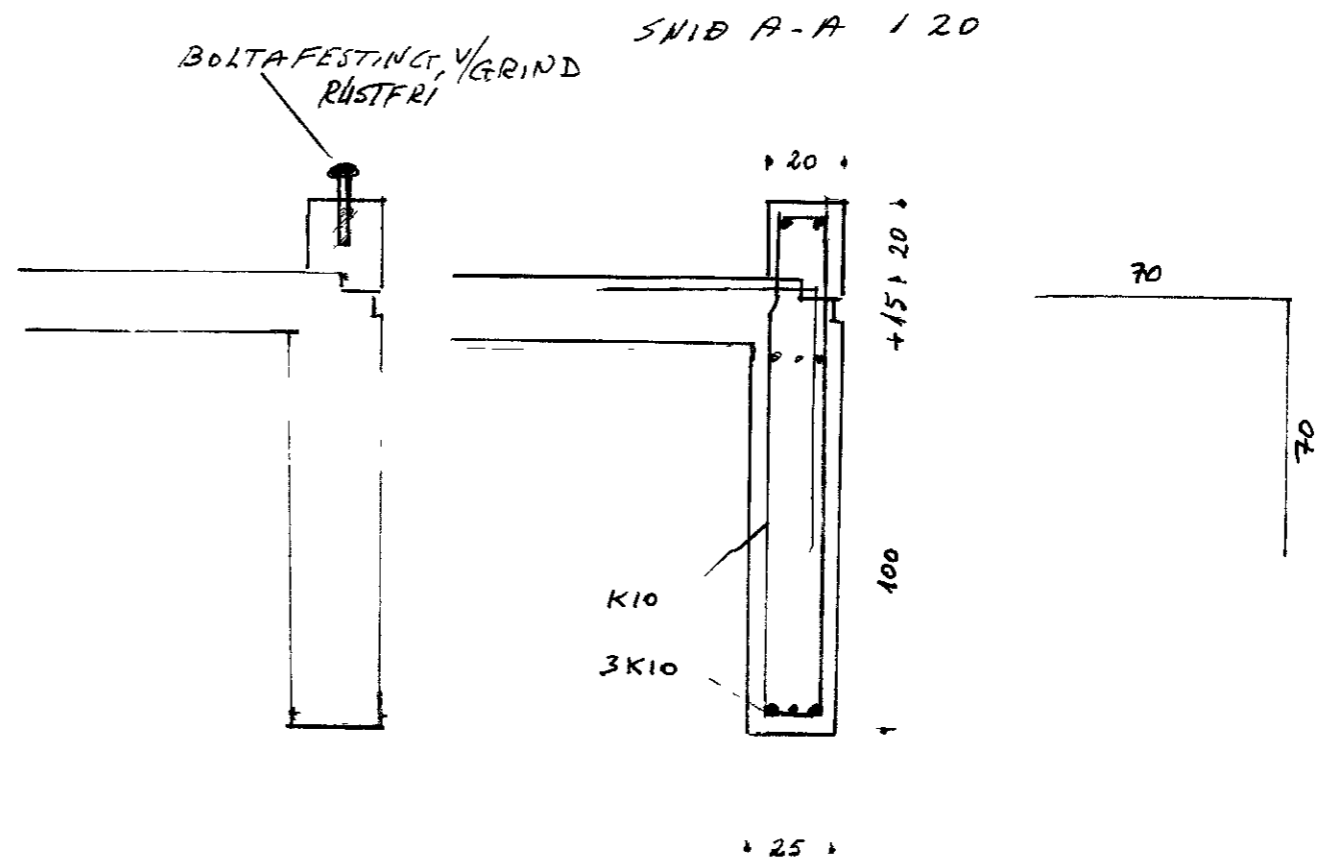


26 MAR 2001

*[Signature]*

BYGGINGARFULLTRUINN Í VESTMANNAEYJUM

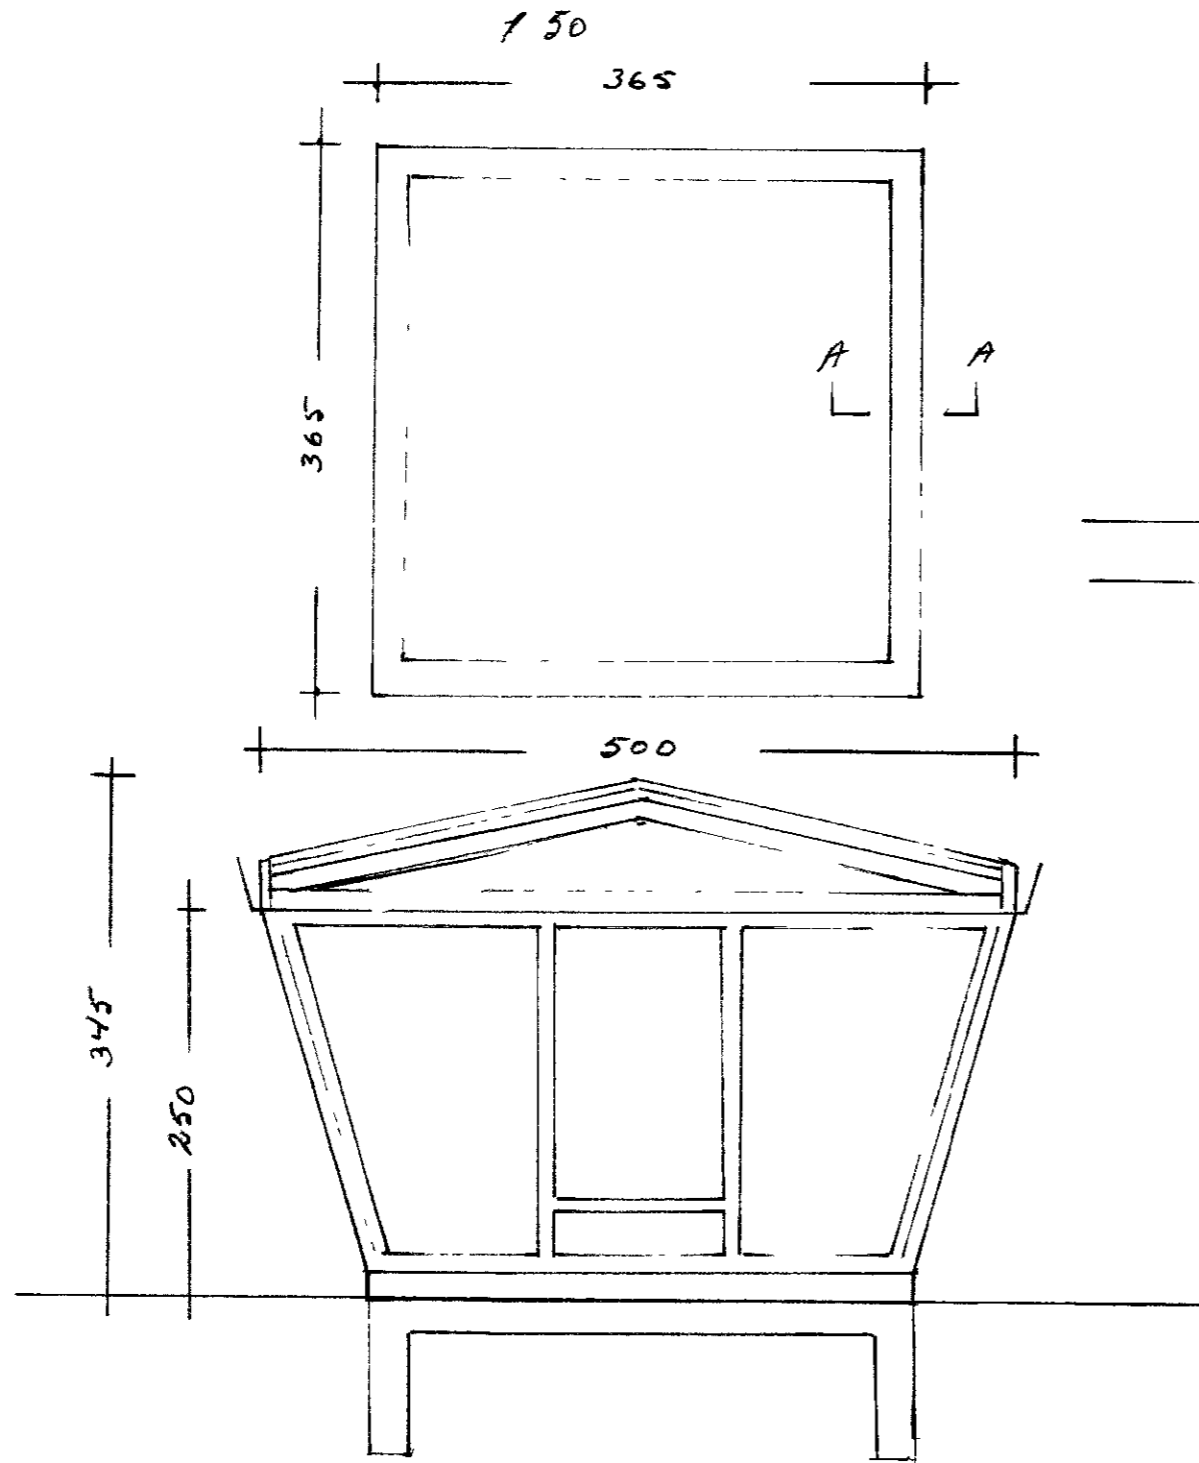

F			VERK	GARÐHÍÐ
E				BÚA STAÐARBRÁUT 1
D				
C				
B				
A				
BR	DAGS	BREYTING	TEIKN NR	AF
			HANNAÐ	TEIKNAD
			KVARÐI	28/2 2001 <i>Agúst Hreggviðsson</i>
			DAGS	