


**GRUNNMYND EFRI HÆÐ**

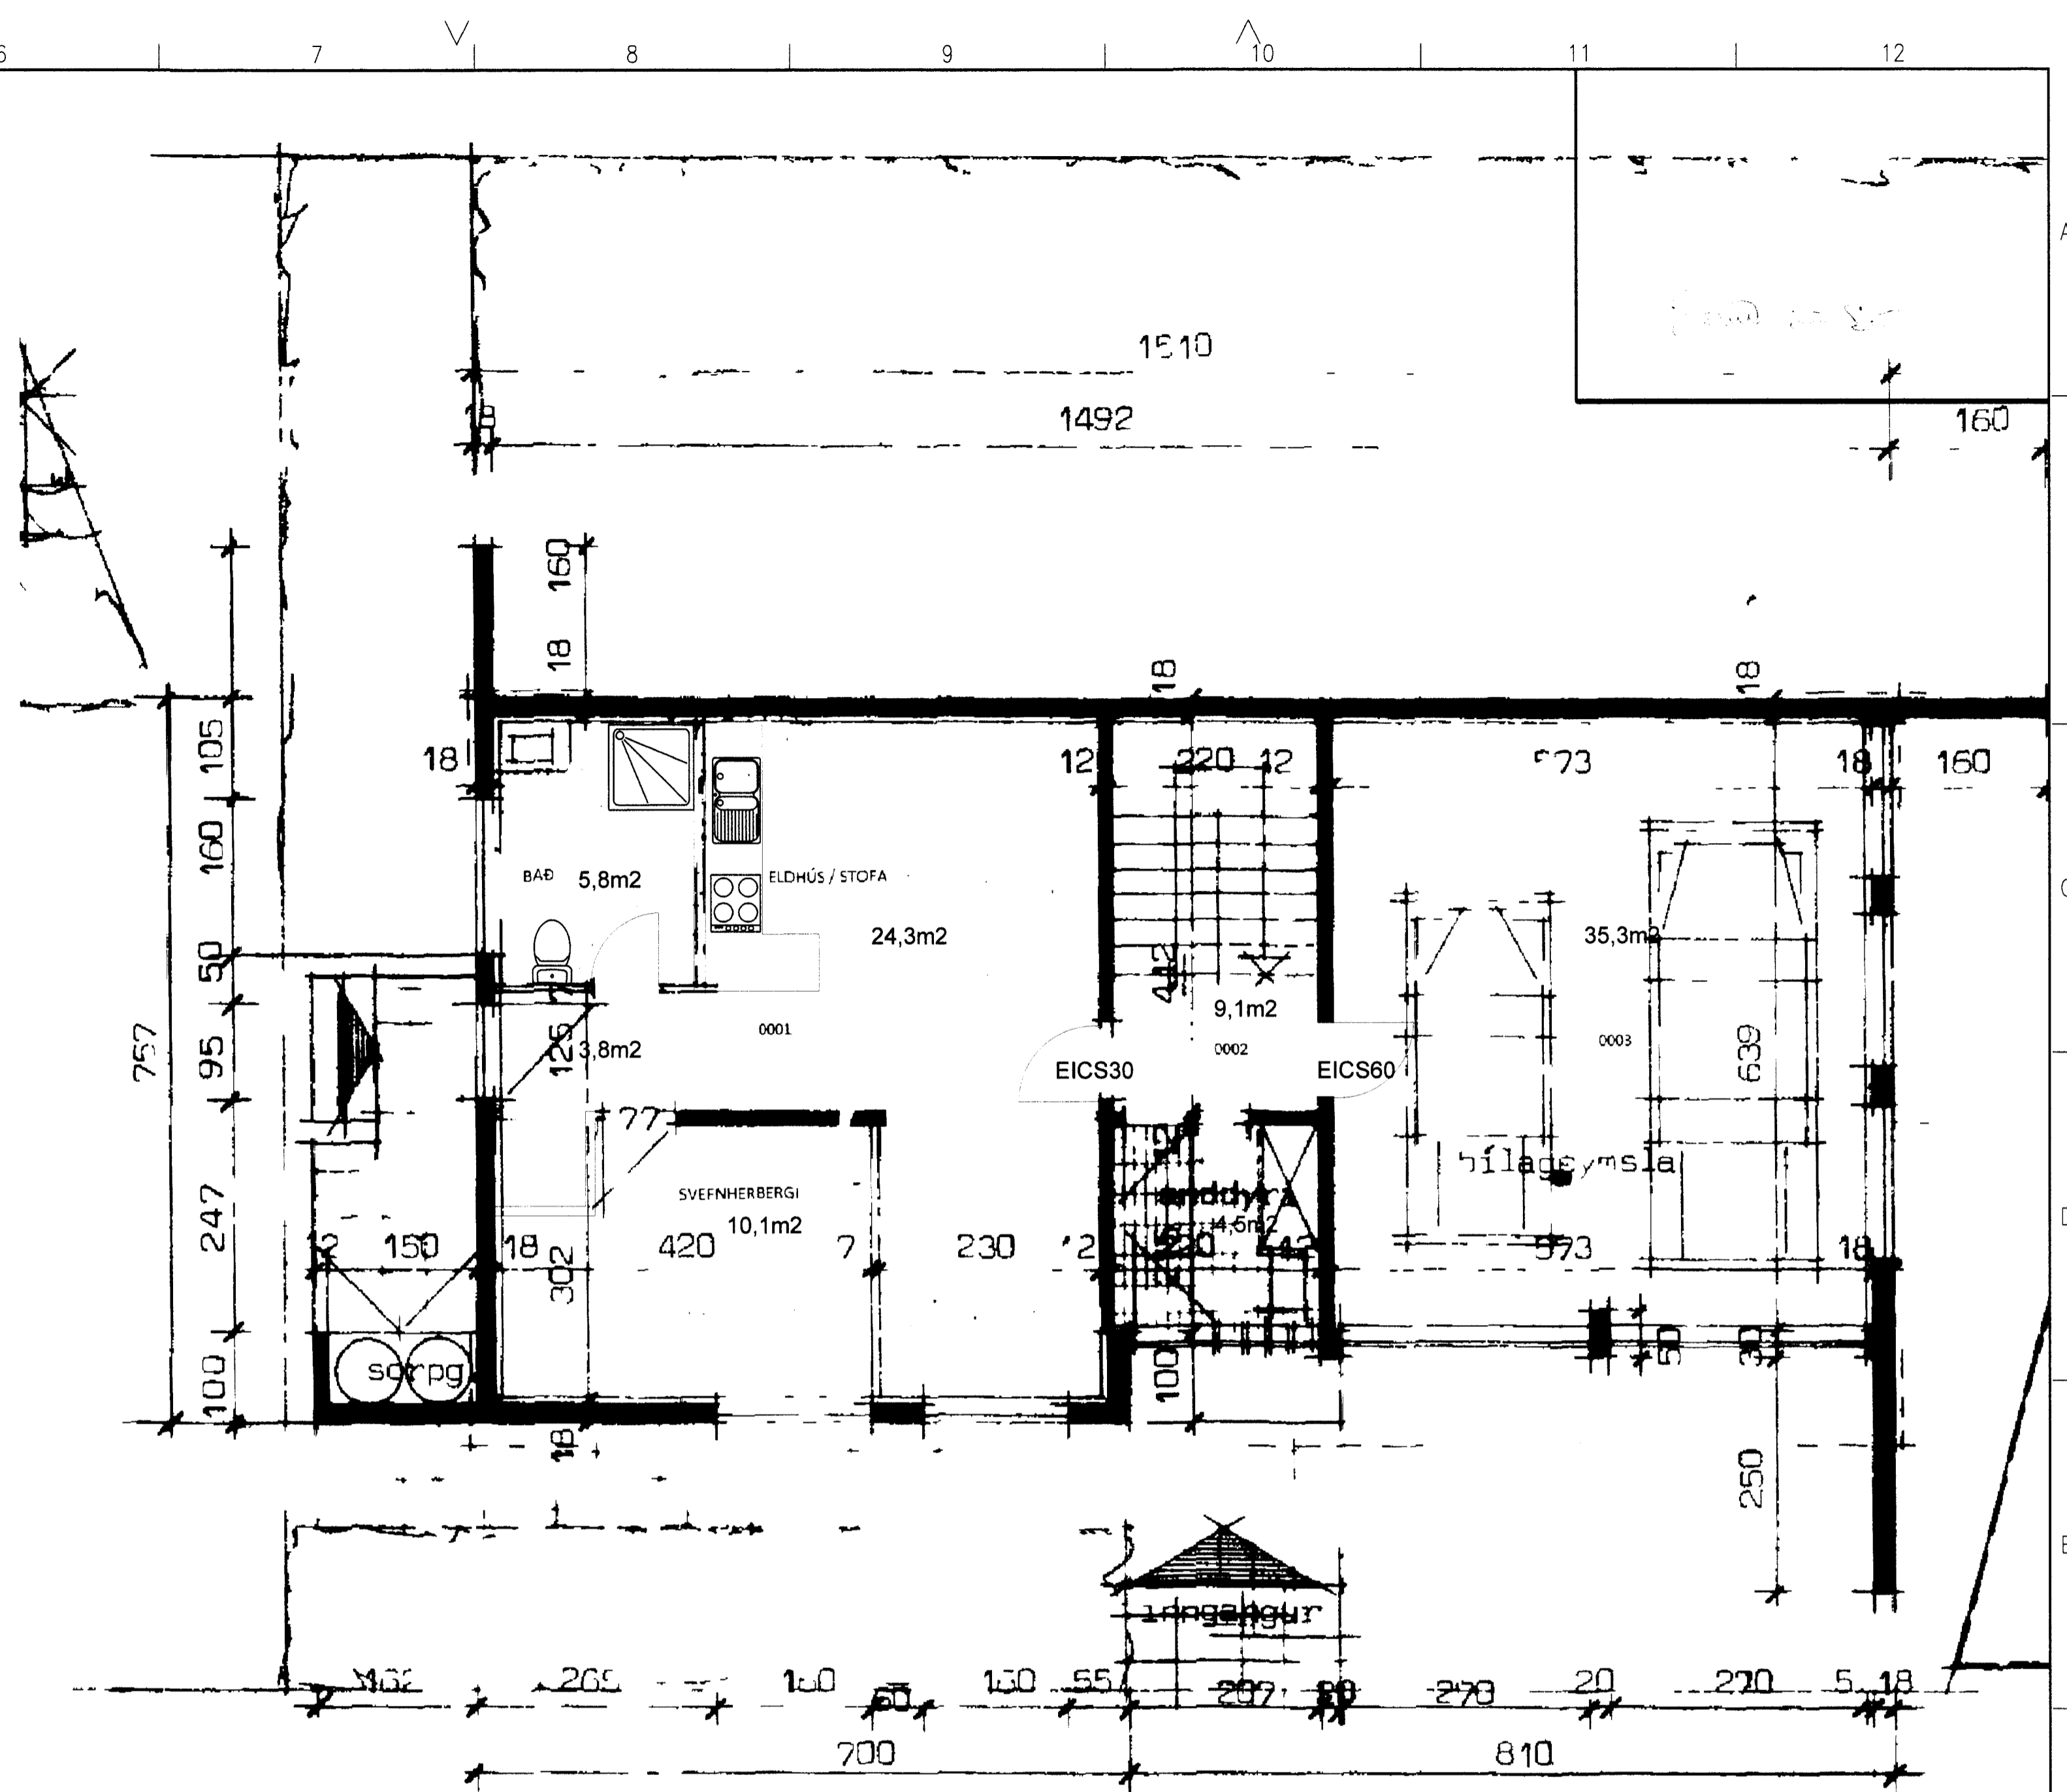

**GRUNNMYND NEDRI HÆÐ**

UPPDRÁTTUR ÞESSI ER GERÐUR Á GRUNNNI UPPDRÁTTAR NR 0.01 GERÐUM HJÁ STADALHÚS S/F OG DAGSETTUR 1977, VERK H4.  
 BREYTINGIN FELST Í AÐ GEYMSLUM, ÞVOTTAHERBERGI OG TÓMSTUNDAHERBERGI Á NEDRI HÆÐ ER BREYRR Í BÚÐ, SEM GENGIÐ ER INN UM SÉRINNGANG AÐ AUSTAN

Flatarmál húss bruttó .. 120,00 m<sup>2</sup>  
 Flatarmál húss nettó . . . . . 120,00 m<sup>2</sup>  
 Rúmmál húss . . . . . 668,00 m<sup>3</sup>  
 Ír merkir leiðtrás upp úr paki.

23,86 G=38,00

NR	DAGS.	BREYTING	NR	DAGS.	BREYTING

Dags.	Hannað	Verk.nr	Mælikvarði	Verkheiti
JÚNÍ 2013		1327	1:50	BÚASTAÐABRAUT 2 VESTMANNAEYJUM
Yfirfarið	Teiknað	Teikn.nr	Breyting	Verkefni
	PZ	100		GRUNNMYNDIR 1. OG 2. HÆÐ BREYTING Á 1. HÆÐ
Samþykkt	<i>[Signature]</i>			

**tpz**  
 teiknistofa

Kirkjuveg 23 900  
 Vestmannaeyjum  
 Sími 481-2711  
 tpz@teiknistofa.is  
 www.teiknistofa.is