


Áritun hönnunarstjóra:
Kristinn Ragnarsson kt. 20044-2669

SKÝRINGAR - FRÁRENSLI:
 ————— SKÓLPLOGN
 - - - - - REGNVATNSLÖGN

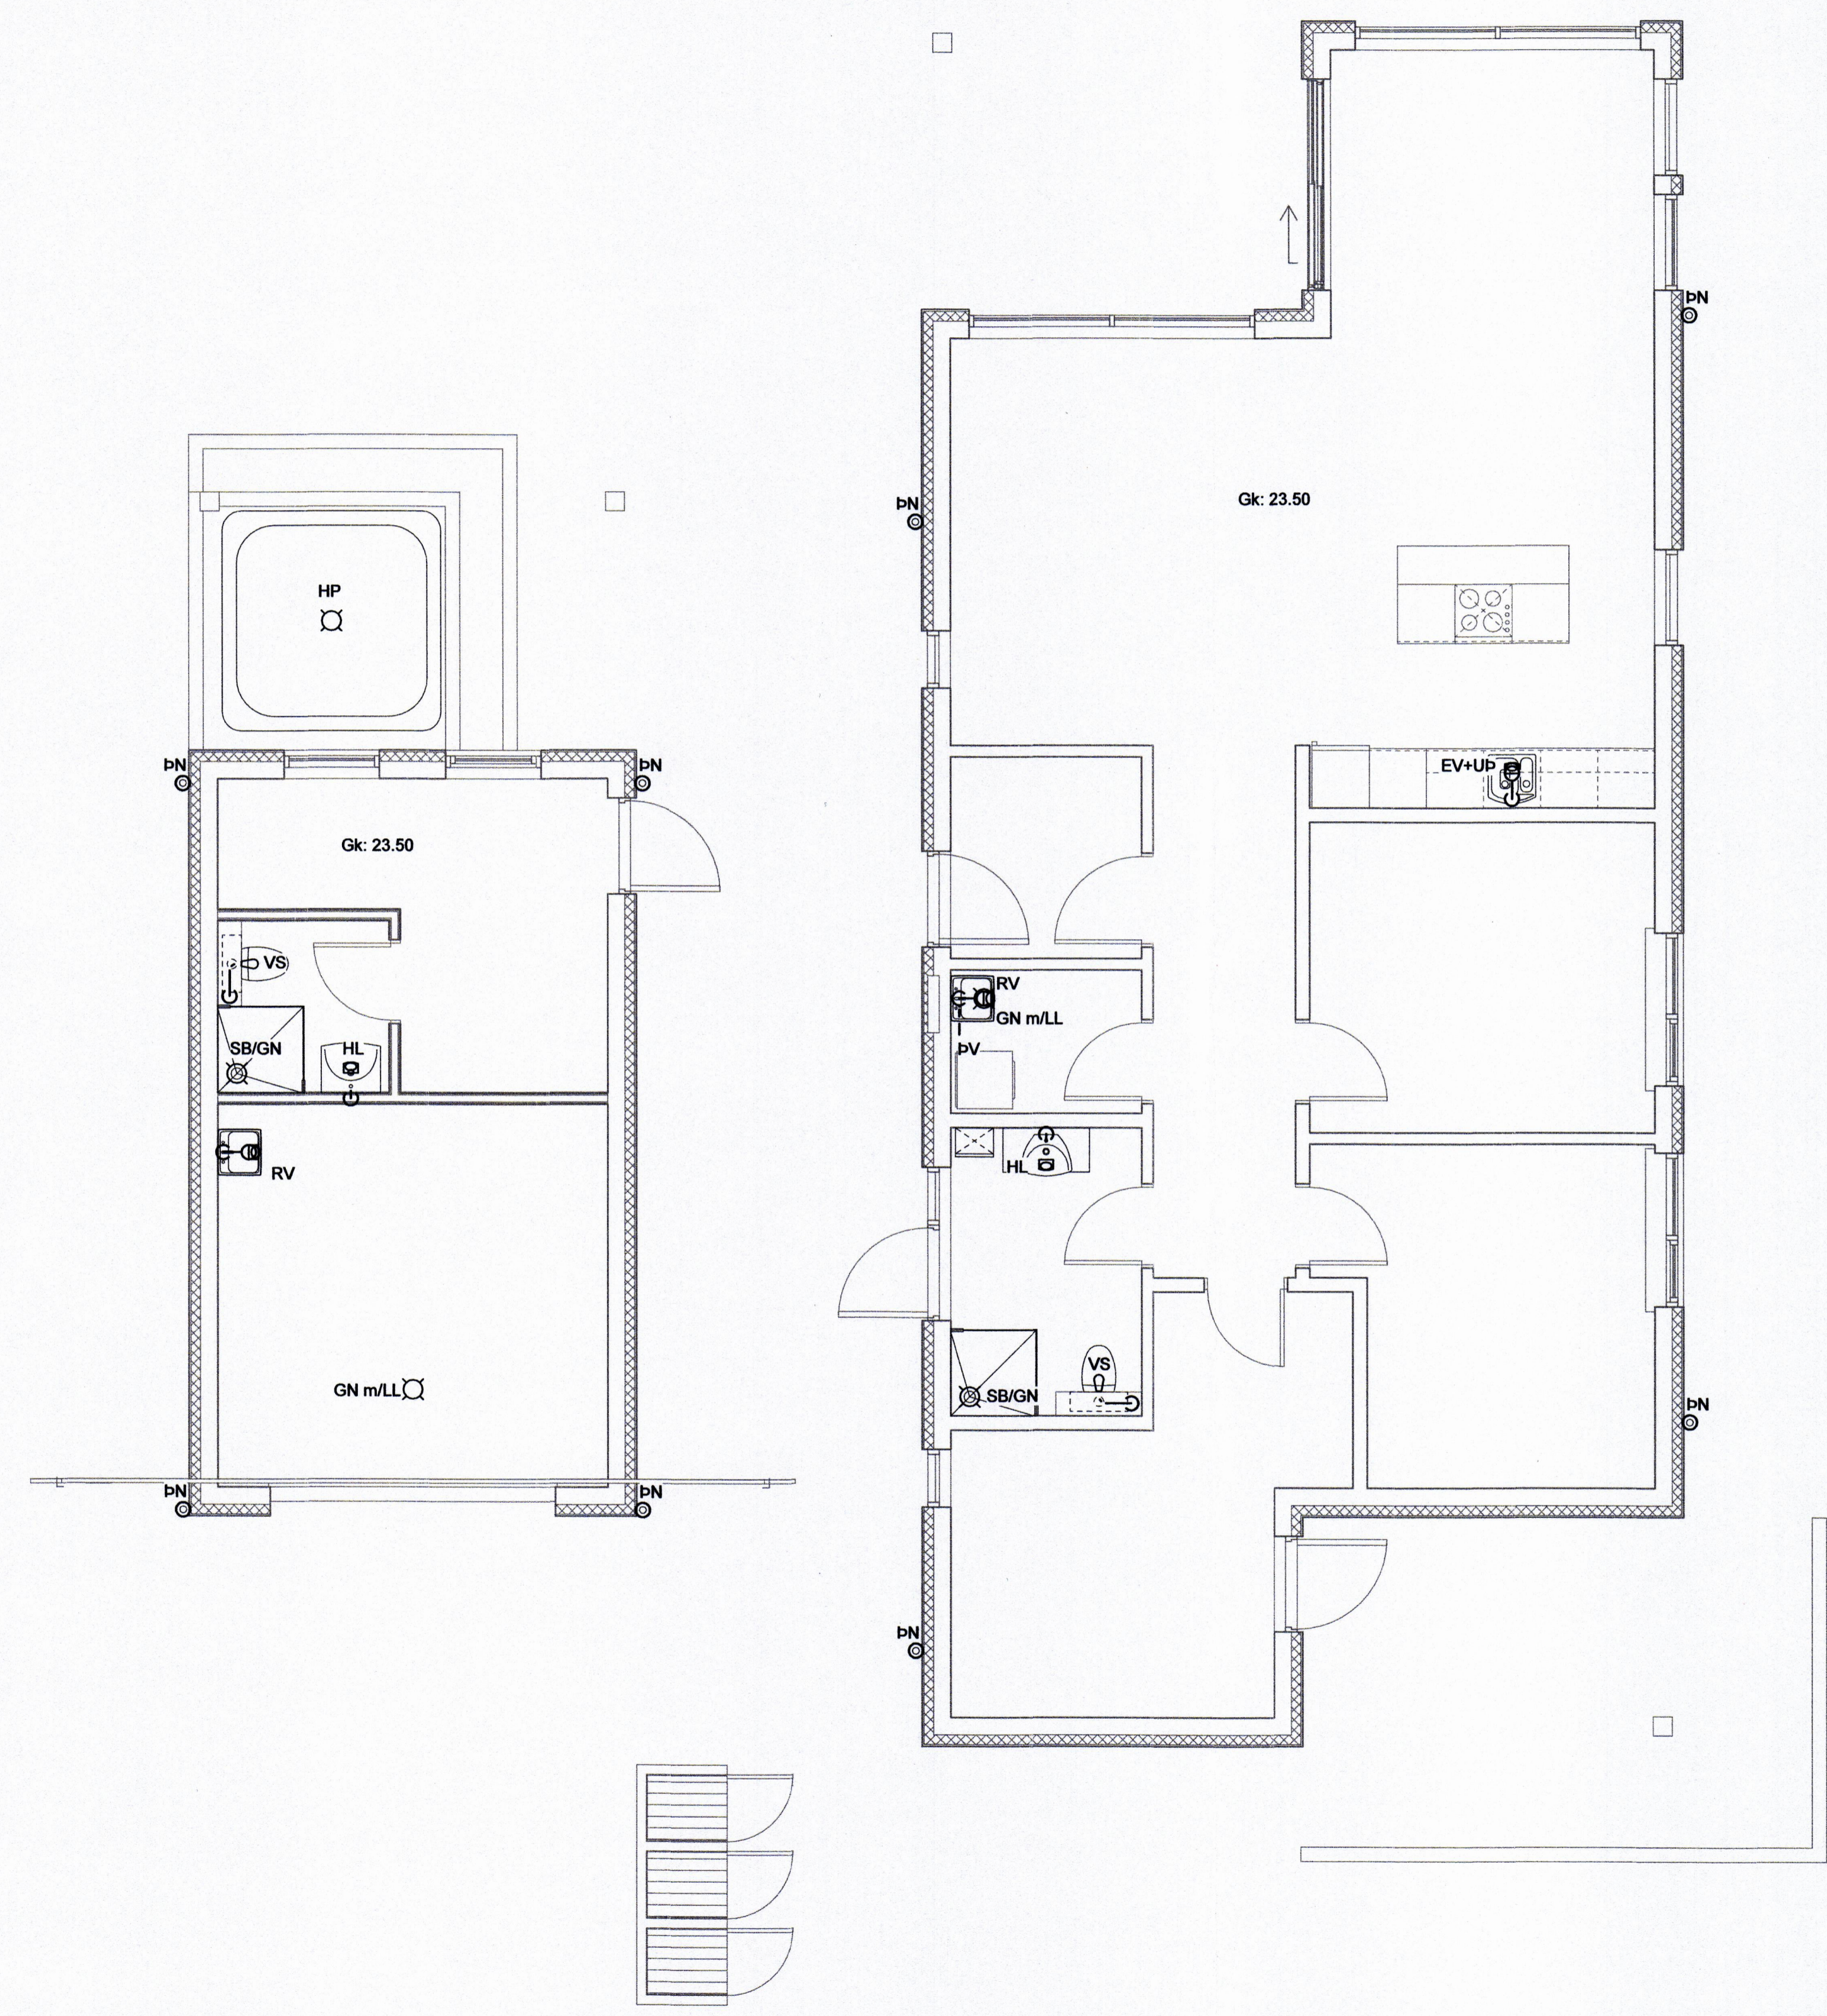

1	03.03.2021	FRUMTÚGÁFA	JJ
Útg.	Dags.	Lýsing	Nafn



NEW NORDIC ENGINEERING ehf
 Höðamári 6 - 201 Kópavogur Ísland
 s. 854-4080 / 899-3077 / 899-3577
 Kl. 520914-1450. nne@nne.is www.nne.is

BÚHAMAR 10
 900 VESTMANNNAEYJAR
 FRÁRENSLI - GRUNNMYND 1.HÆÐ

Hönnun:	PBE	Verknumér:	20056
Verkefnastjóri:	PBE	Mælikvarði:	1:50
Telknað:	SJ	Dagsetning:	03.03.2021
Yfiraríð:	BMA	Blöð:	Útgáfa:
Samþykkt:			
Þórolfur B. Einarsson Kt. 210281-3049		P1-11	1

