

SAMÞYKKT AF BYGGINGARFULLTRÚA
5. MAI 2021
BYGGINGARFULLTRÚNNI Í VESTMANNAEYJUM

Áritun hönnunarstjóra:
Kristinn Ragnarsson kt. 20914-2669

— HITI FRAMRÁS
- - - - - HITI BAKRÁS

SJÁ ALMENNAR SKÝRINGAR Á TEIKN. P0-01 OG P0-03.

STOFNLAGNIR ERU m/EINANGRUN.


HULDAR LAGNIR SKULU VERA m/ÁDRAGSEINANGRUN.

ALLAR INNSTEYPTAR RÖR-Í-RÖR HITALAGNIR Í OFNA ERU DN12 PEX MED SÚREFNISKÁPU NEMA ANNAÐ SÉ TEKID FRAM Á TEIKNINGU.

EINANGRA SKAL FRAMRÁSARLAGNIR GÓLFHITA ÞAR SEM ÞÆR ERU LAGÐAR MED MINNA EN 100mm BIL.

ÞAR SEM SLAUFUR LIGGJA UNDIR GLUGGUM SKAL ÞÉTTLEIKI VERA 100mm Í 1 METER FRÁ GLUGGA.

⊙ HITANEM

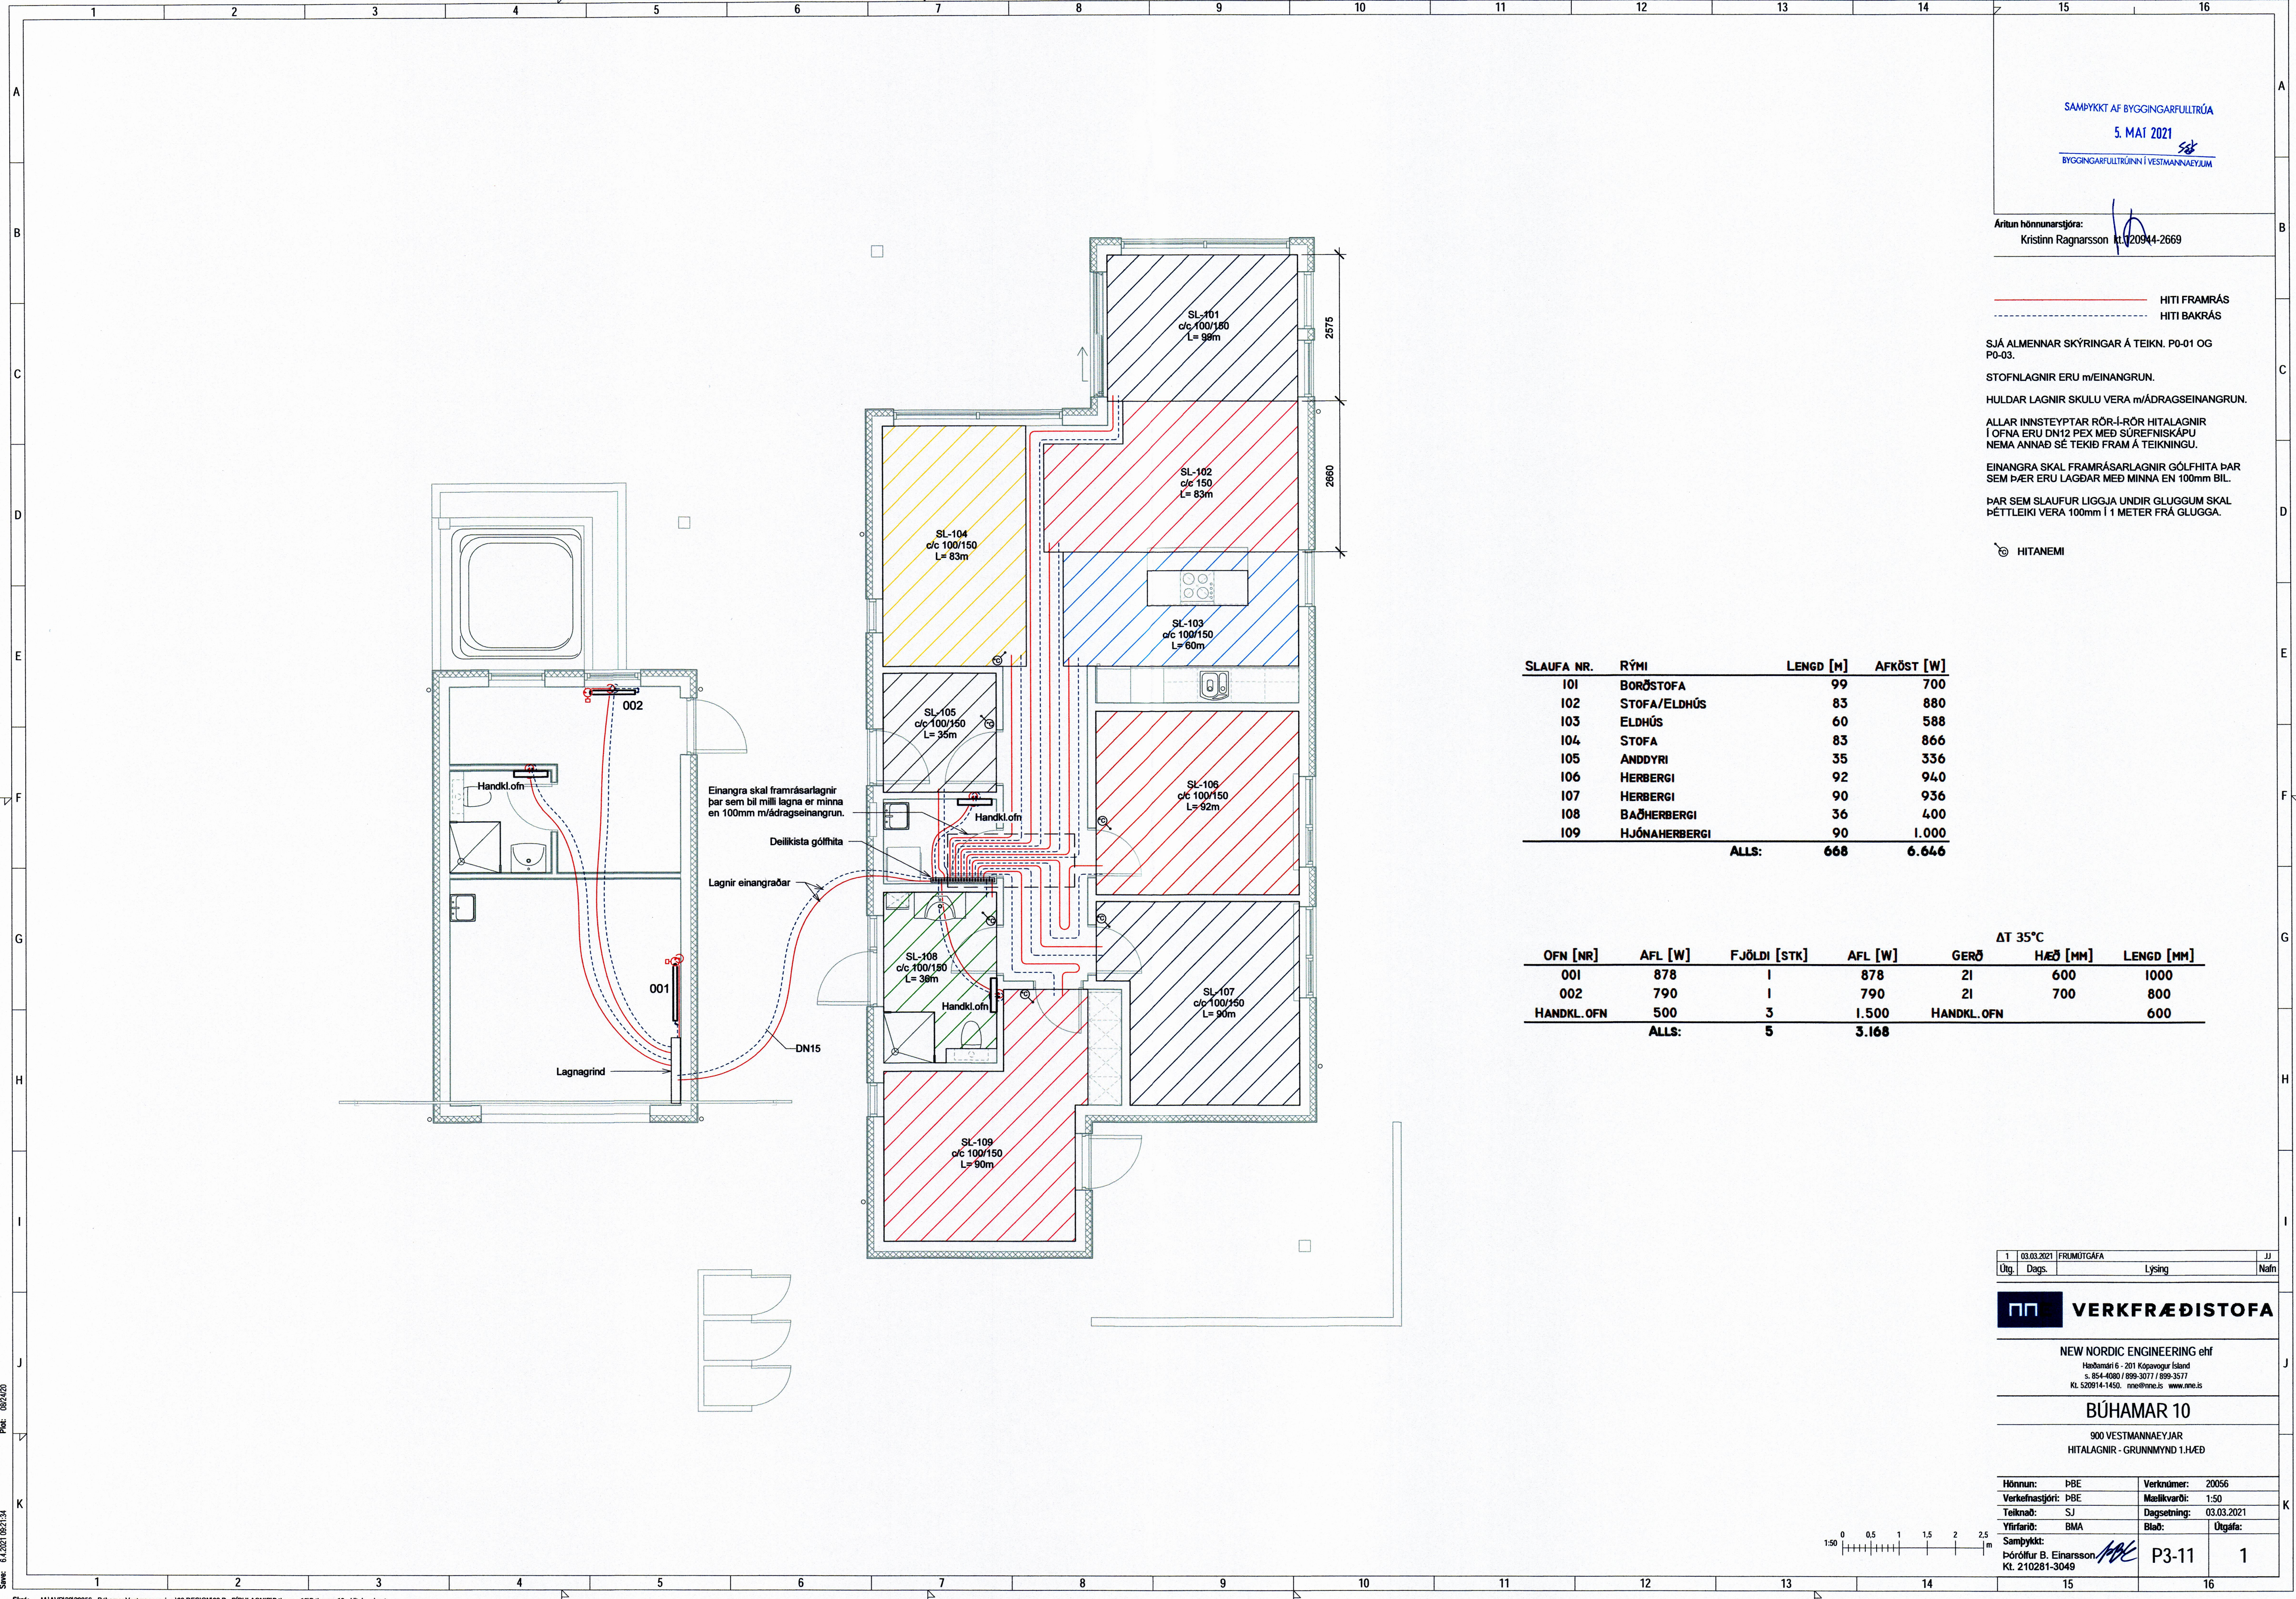

SLAUFNA NR.	RÝMI	LENGD [m]	AFKÖST [W]
101	BORÐSTOFA	99	700
102	STOFA/ELDHÚS	83	880
103	ELDHÚS	60	588
104	STOFA	83	866
105	ANDDYRI	35	336
106	HERBERGI	92	940
107	HERBERGI	90	936
108	BAÐHERBERGI	36	400
109	HJÓNAHERBERGI	90	1.000
ALLS:		668	6.646

OFN [NR]	AFL [W]	FJÖLDI [STK]	AFL [W]	GERÐ	HÆÐ [MM]	LENGD [MM]
001	878	1	878	21	600	1000
002	790	1	790	21	700	800
HANDKL. OFN	500	3	1.500	HANDKL. OFN		600
ALLS:		5	3.168			

1	03.03.2021	FRUMÚTGÁFA	JJ
Útg.	Dags.	Lysing	Nafn

VERKFRÆÐISTOFA

NEW NORDIC ENGINEERING ehf
Hafðamári 6 - 201 Kópavogur Ísland
s. 854-4080 / 899-3077 / 899-3577
Kl. 520914-1450. nne@nne.is www.nne.is

BÚHAMAR 10
900 VESTMANNAEYJAR
HITALAGNIR - GRUNNMÝND 1.HÆÐ

Hönnun:	ÞBE	Verkúmer:	20056
Verkefnaþjafi:	ÞBE	Mælikvarði:	1:50
Teiknaði:	SJ	Dagsetning:	03.03.2021
Yfirarbeiði:	BMA	Blað:	Útgáfa:

Samþykkt:
Þóroddur B. Einarsson
Kl. 210281-3049

P3-11 1

