



1977


SAMÞYKKT | BYGGINGANEFND
15.04.87
BYGGINGAÞULLTRUINN | VESTMANNAEYJUM
Jatlaug Þorbjörg

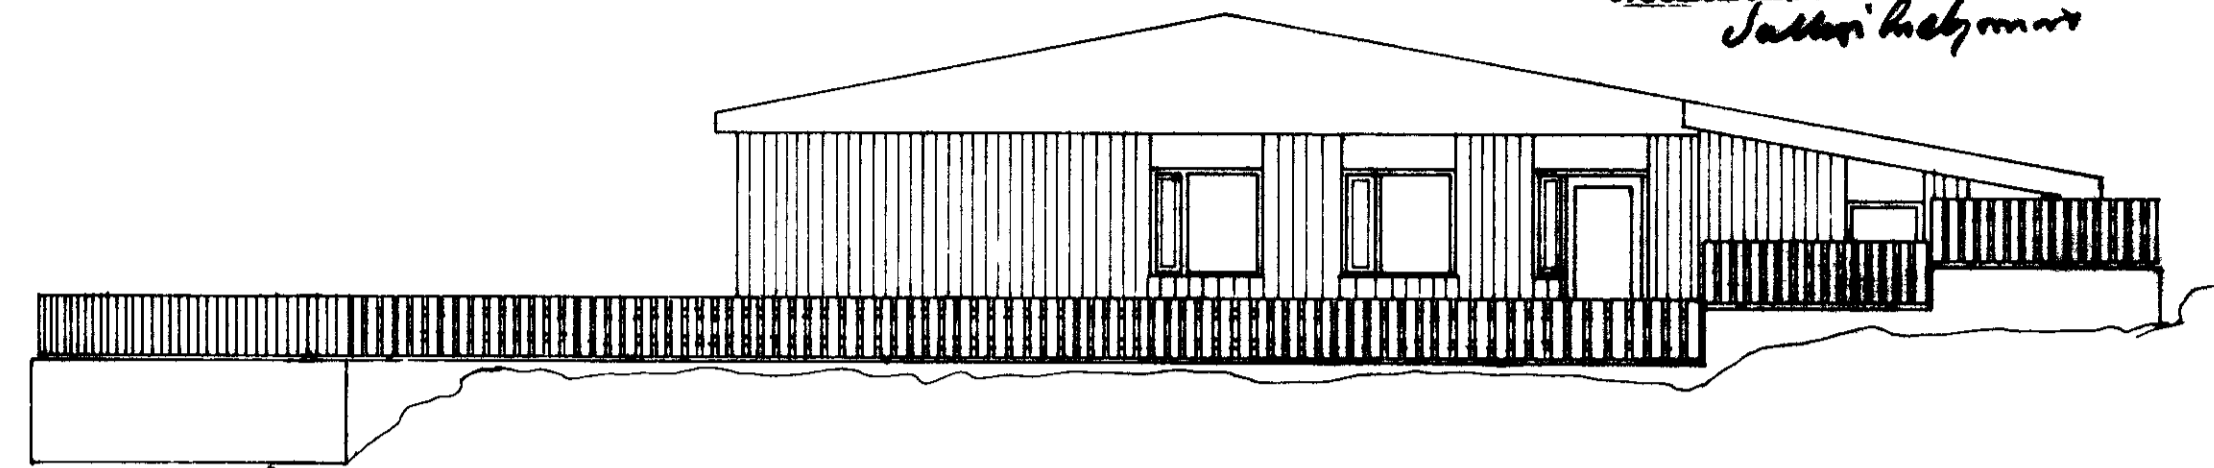


SUÐUR

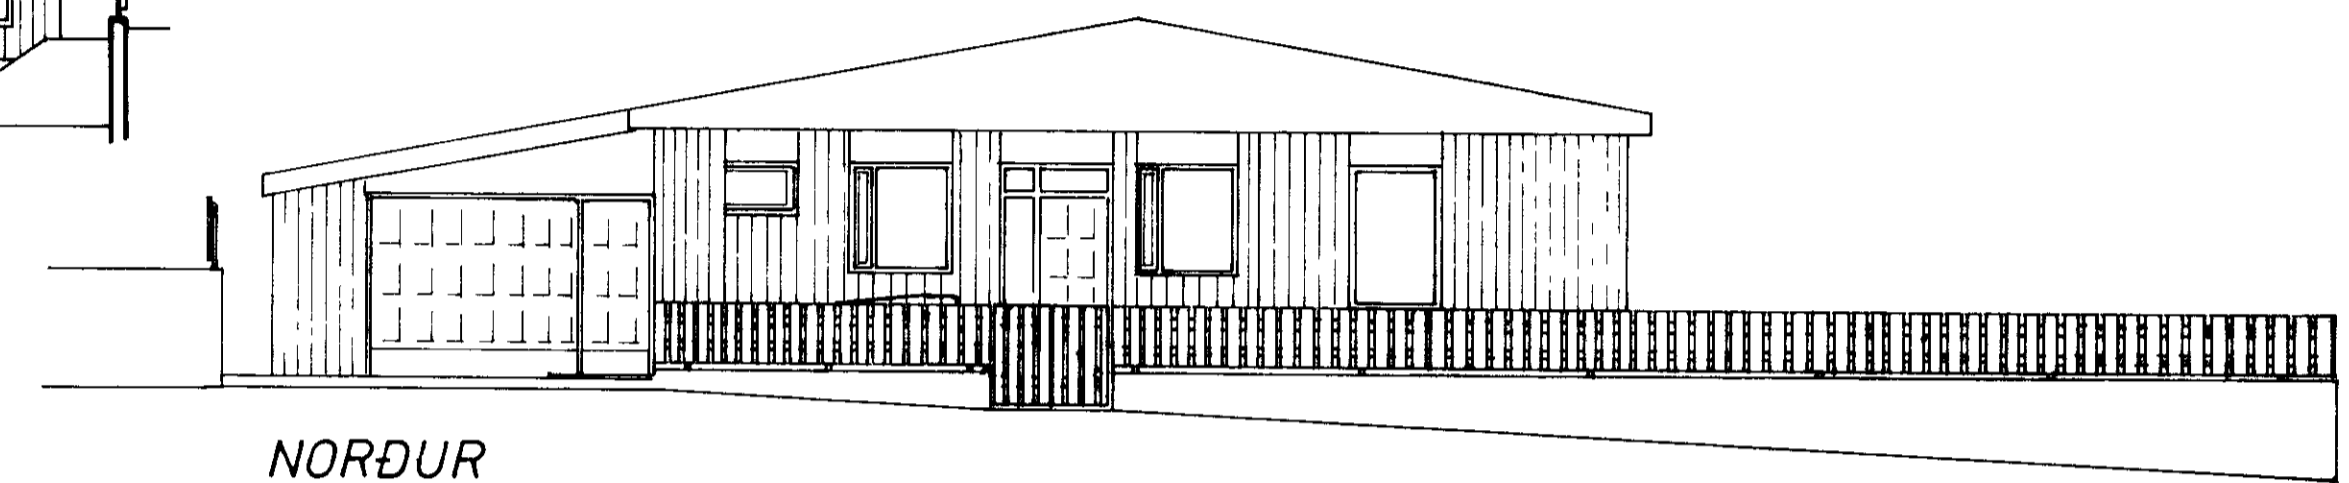




NORÐUR

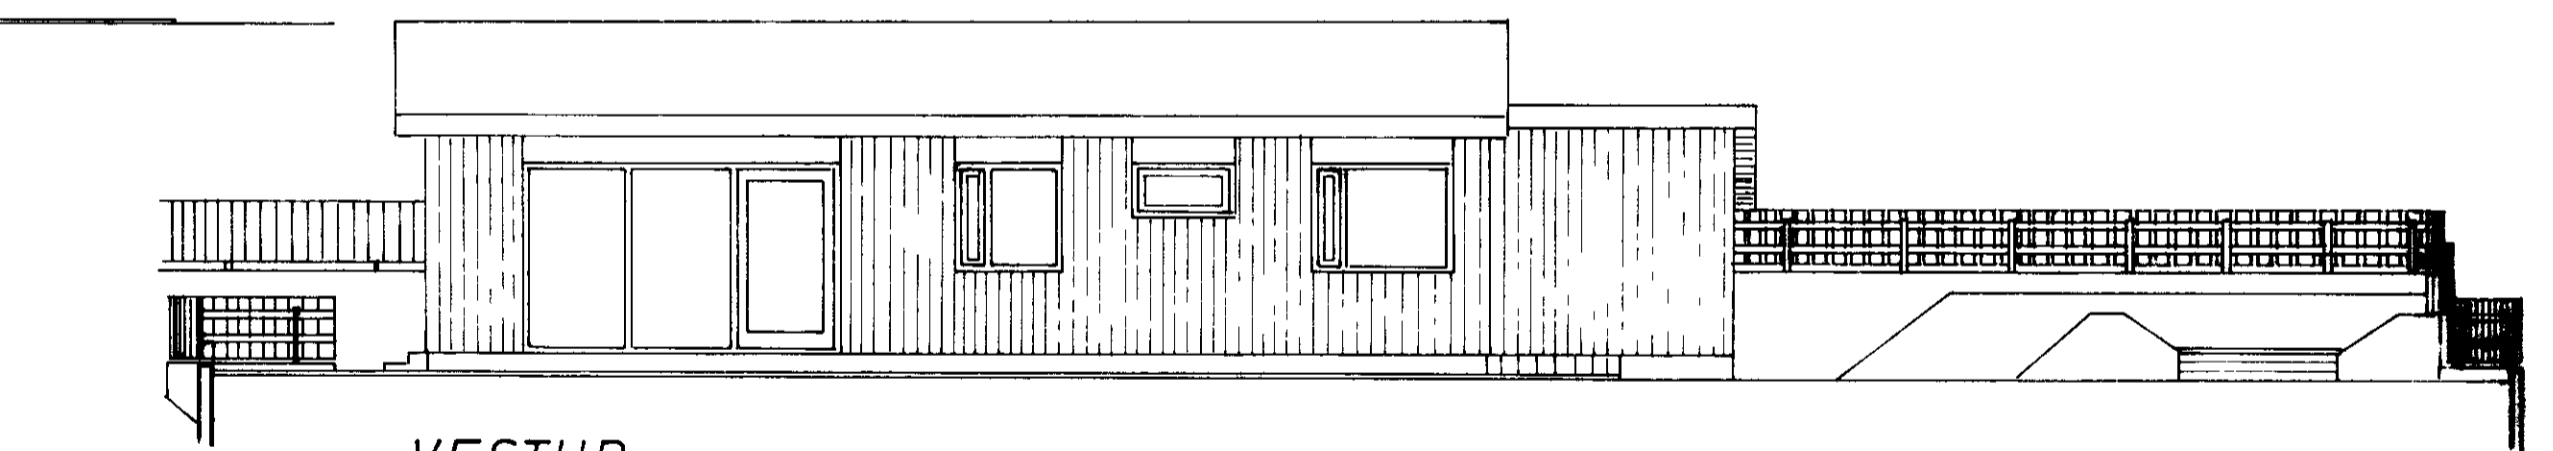

VESTUR

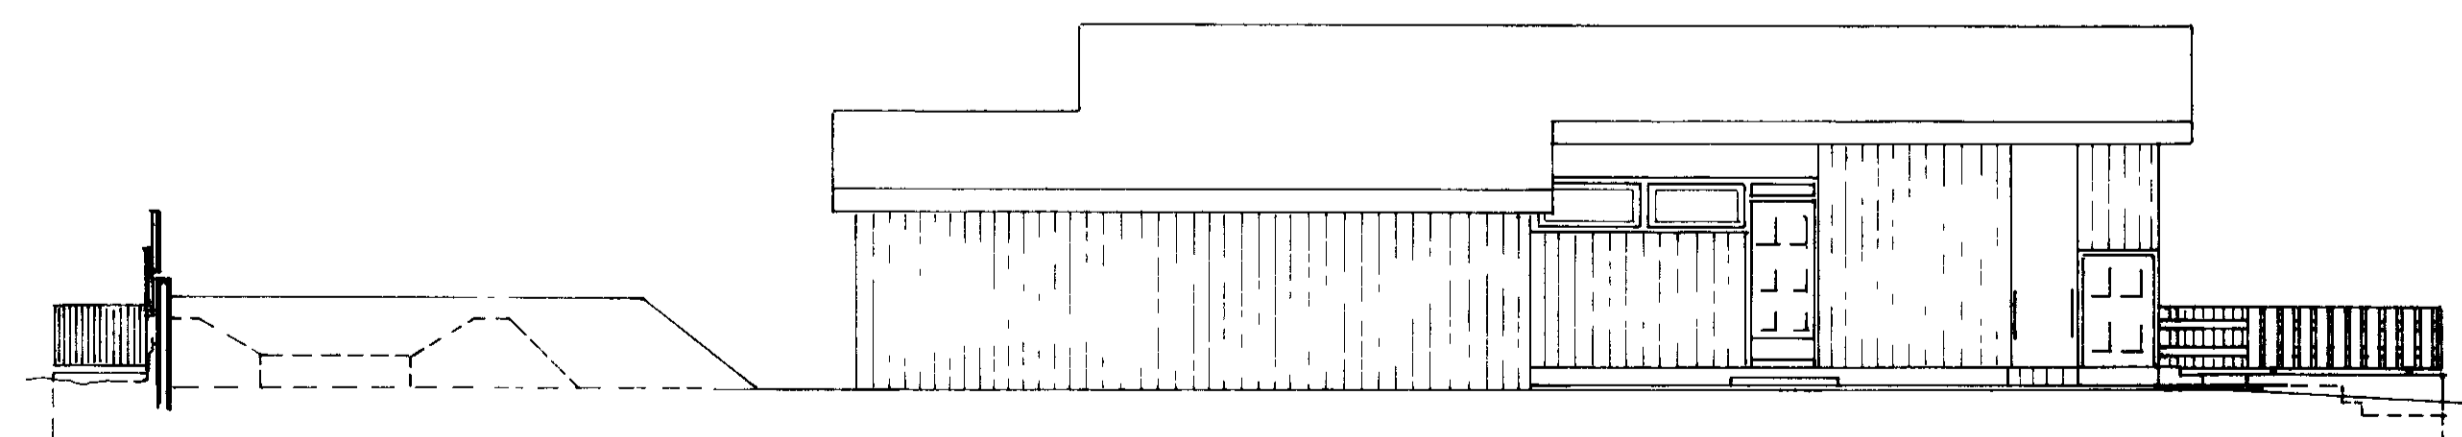

AUSTUR

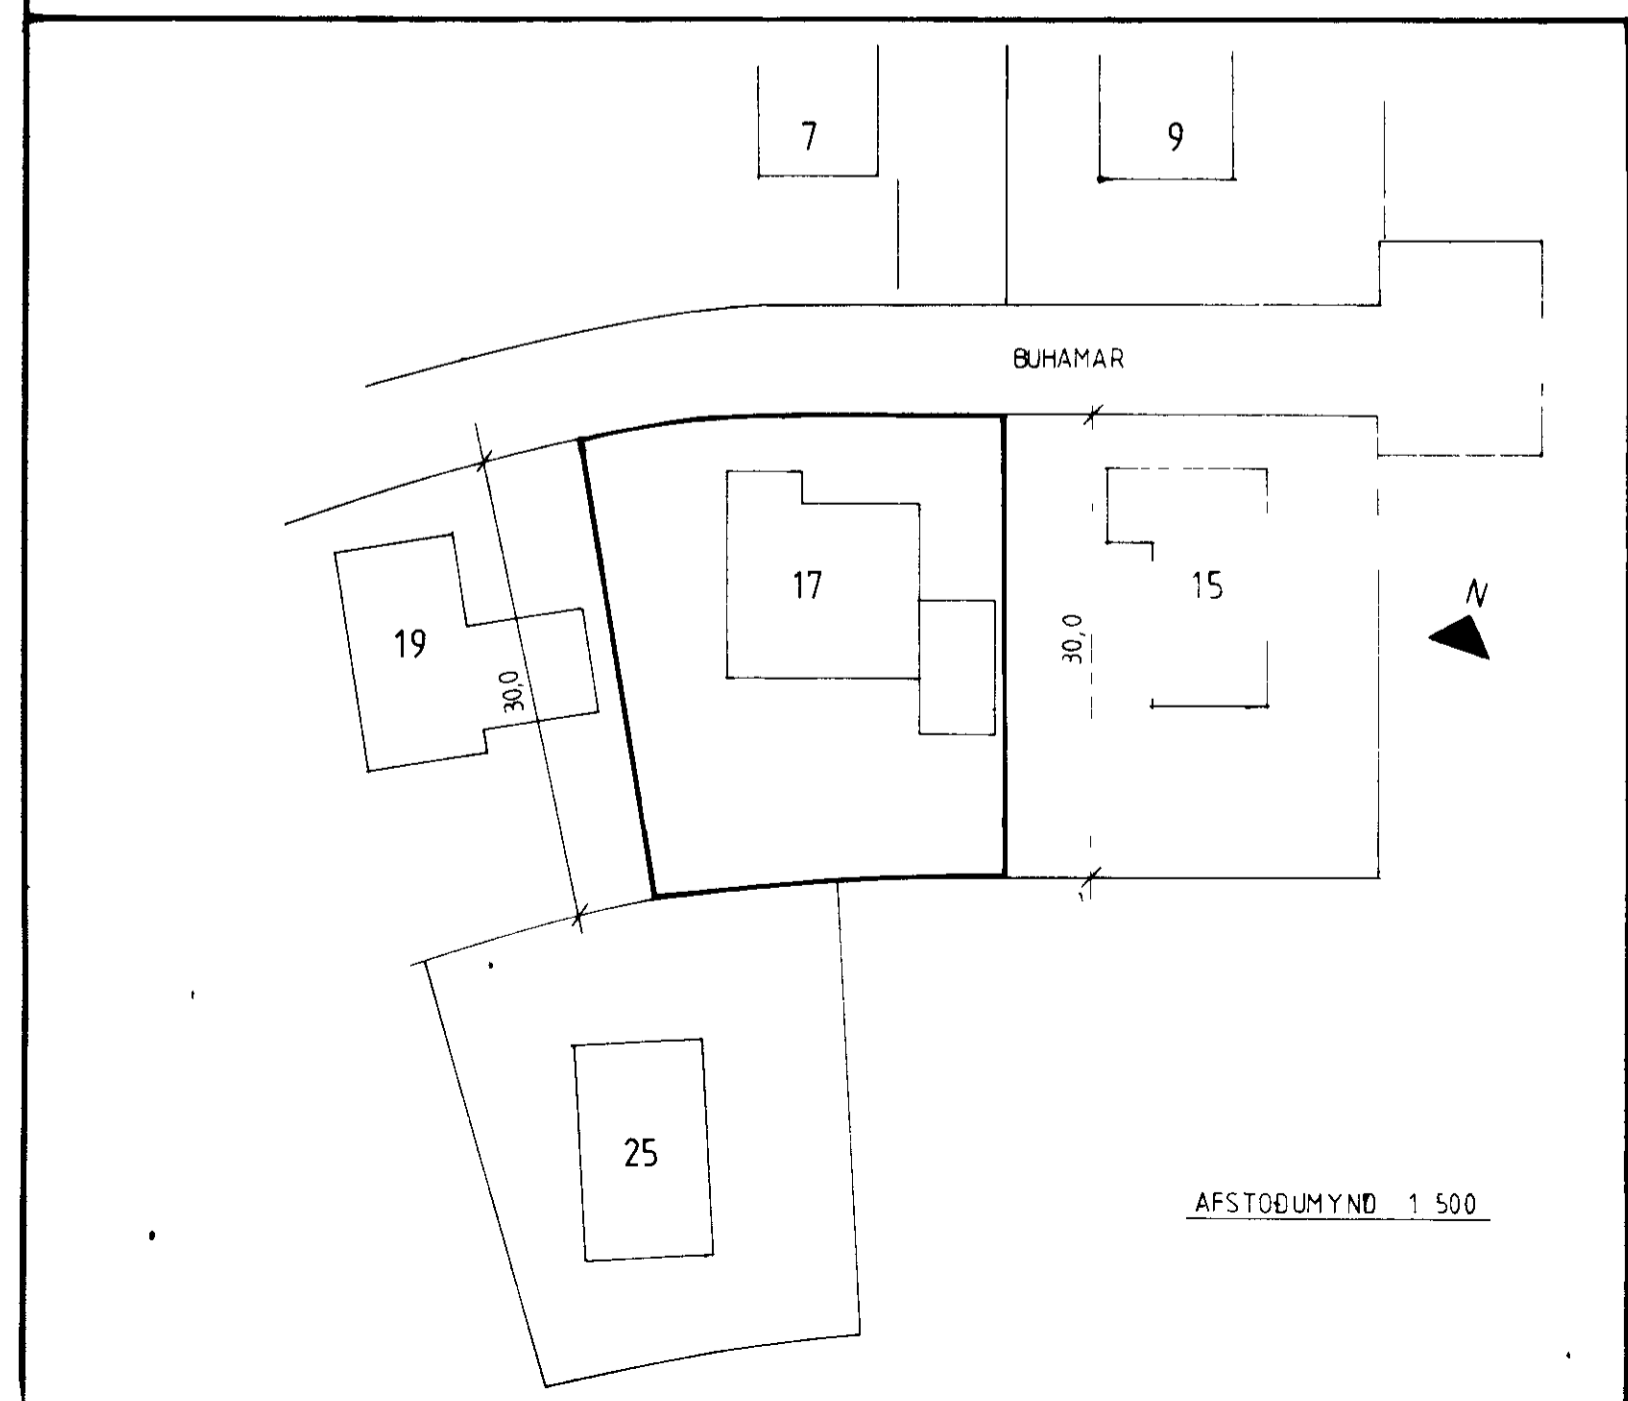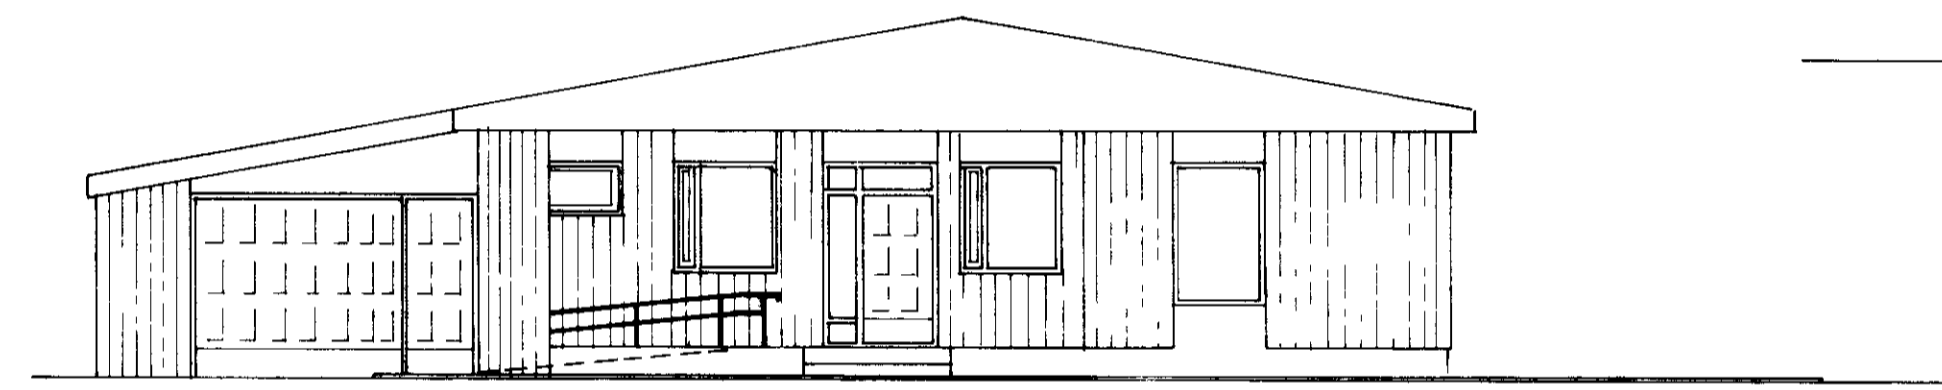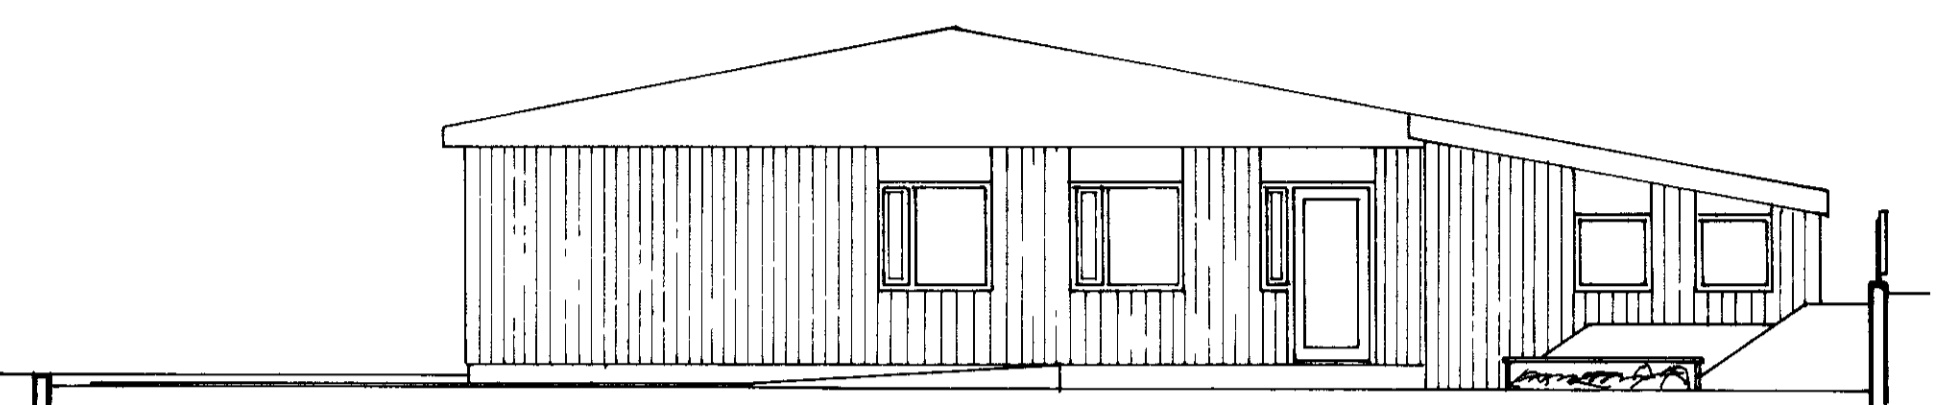

F	VERK		
E	BÚHAMAR 17		
D			
C			
B			
A			
BR	DAGS	BREYTING	TEIKN NR
			AF
BÆJARTÆKNIFRÆÐINGURINN		HANNAÐ	TEIKNAD E.A.
VESTMANNAEYJUM		KVARÐI 1:100	
		DAGS 7/7 1987	