
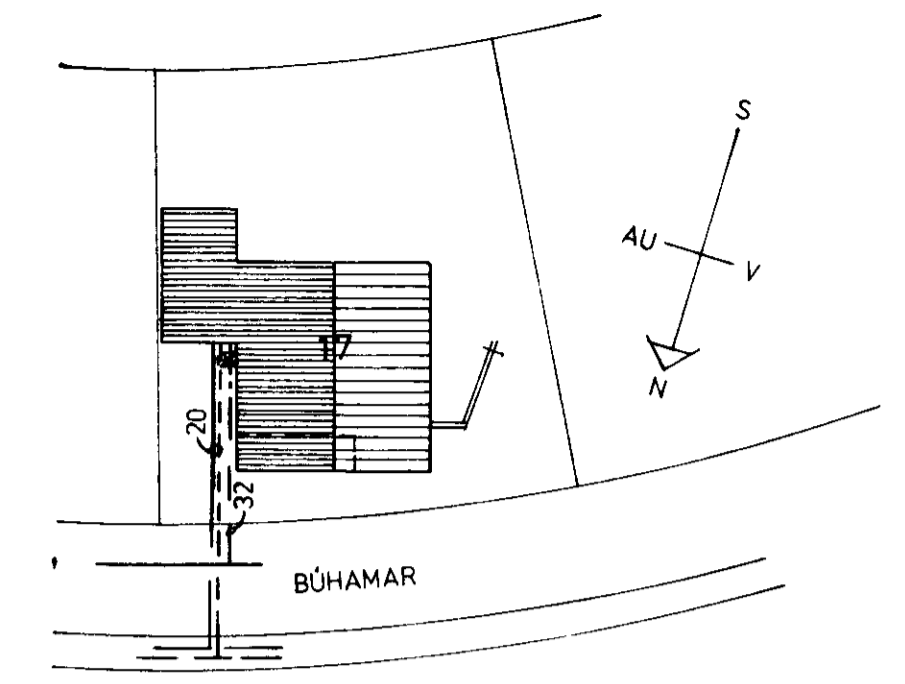


GRUNNMYND 1:50

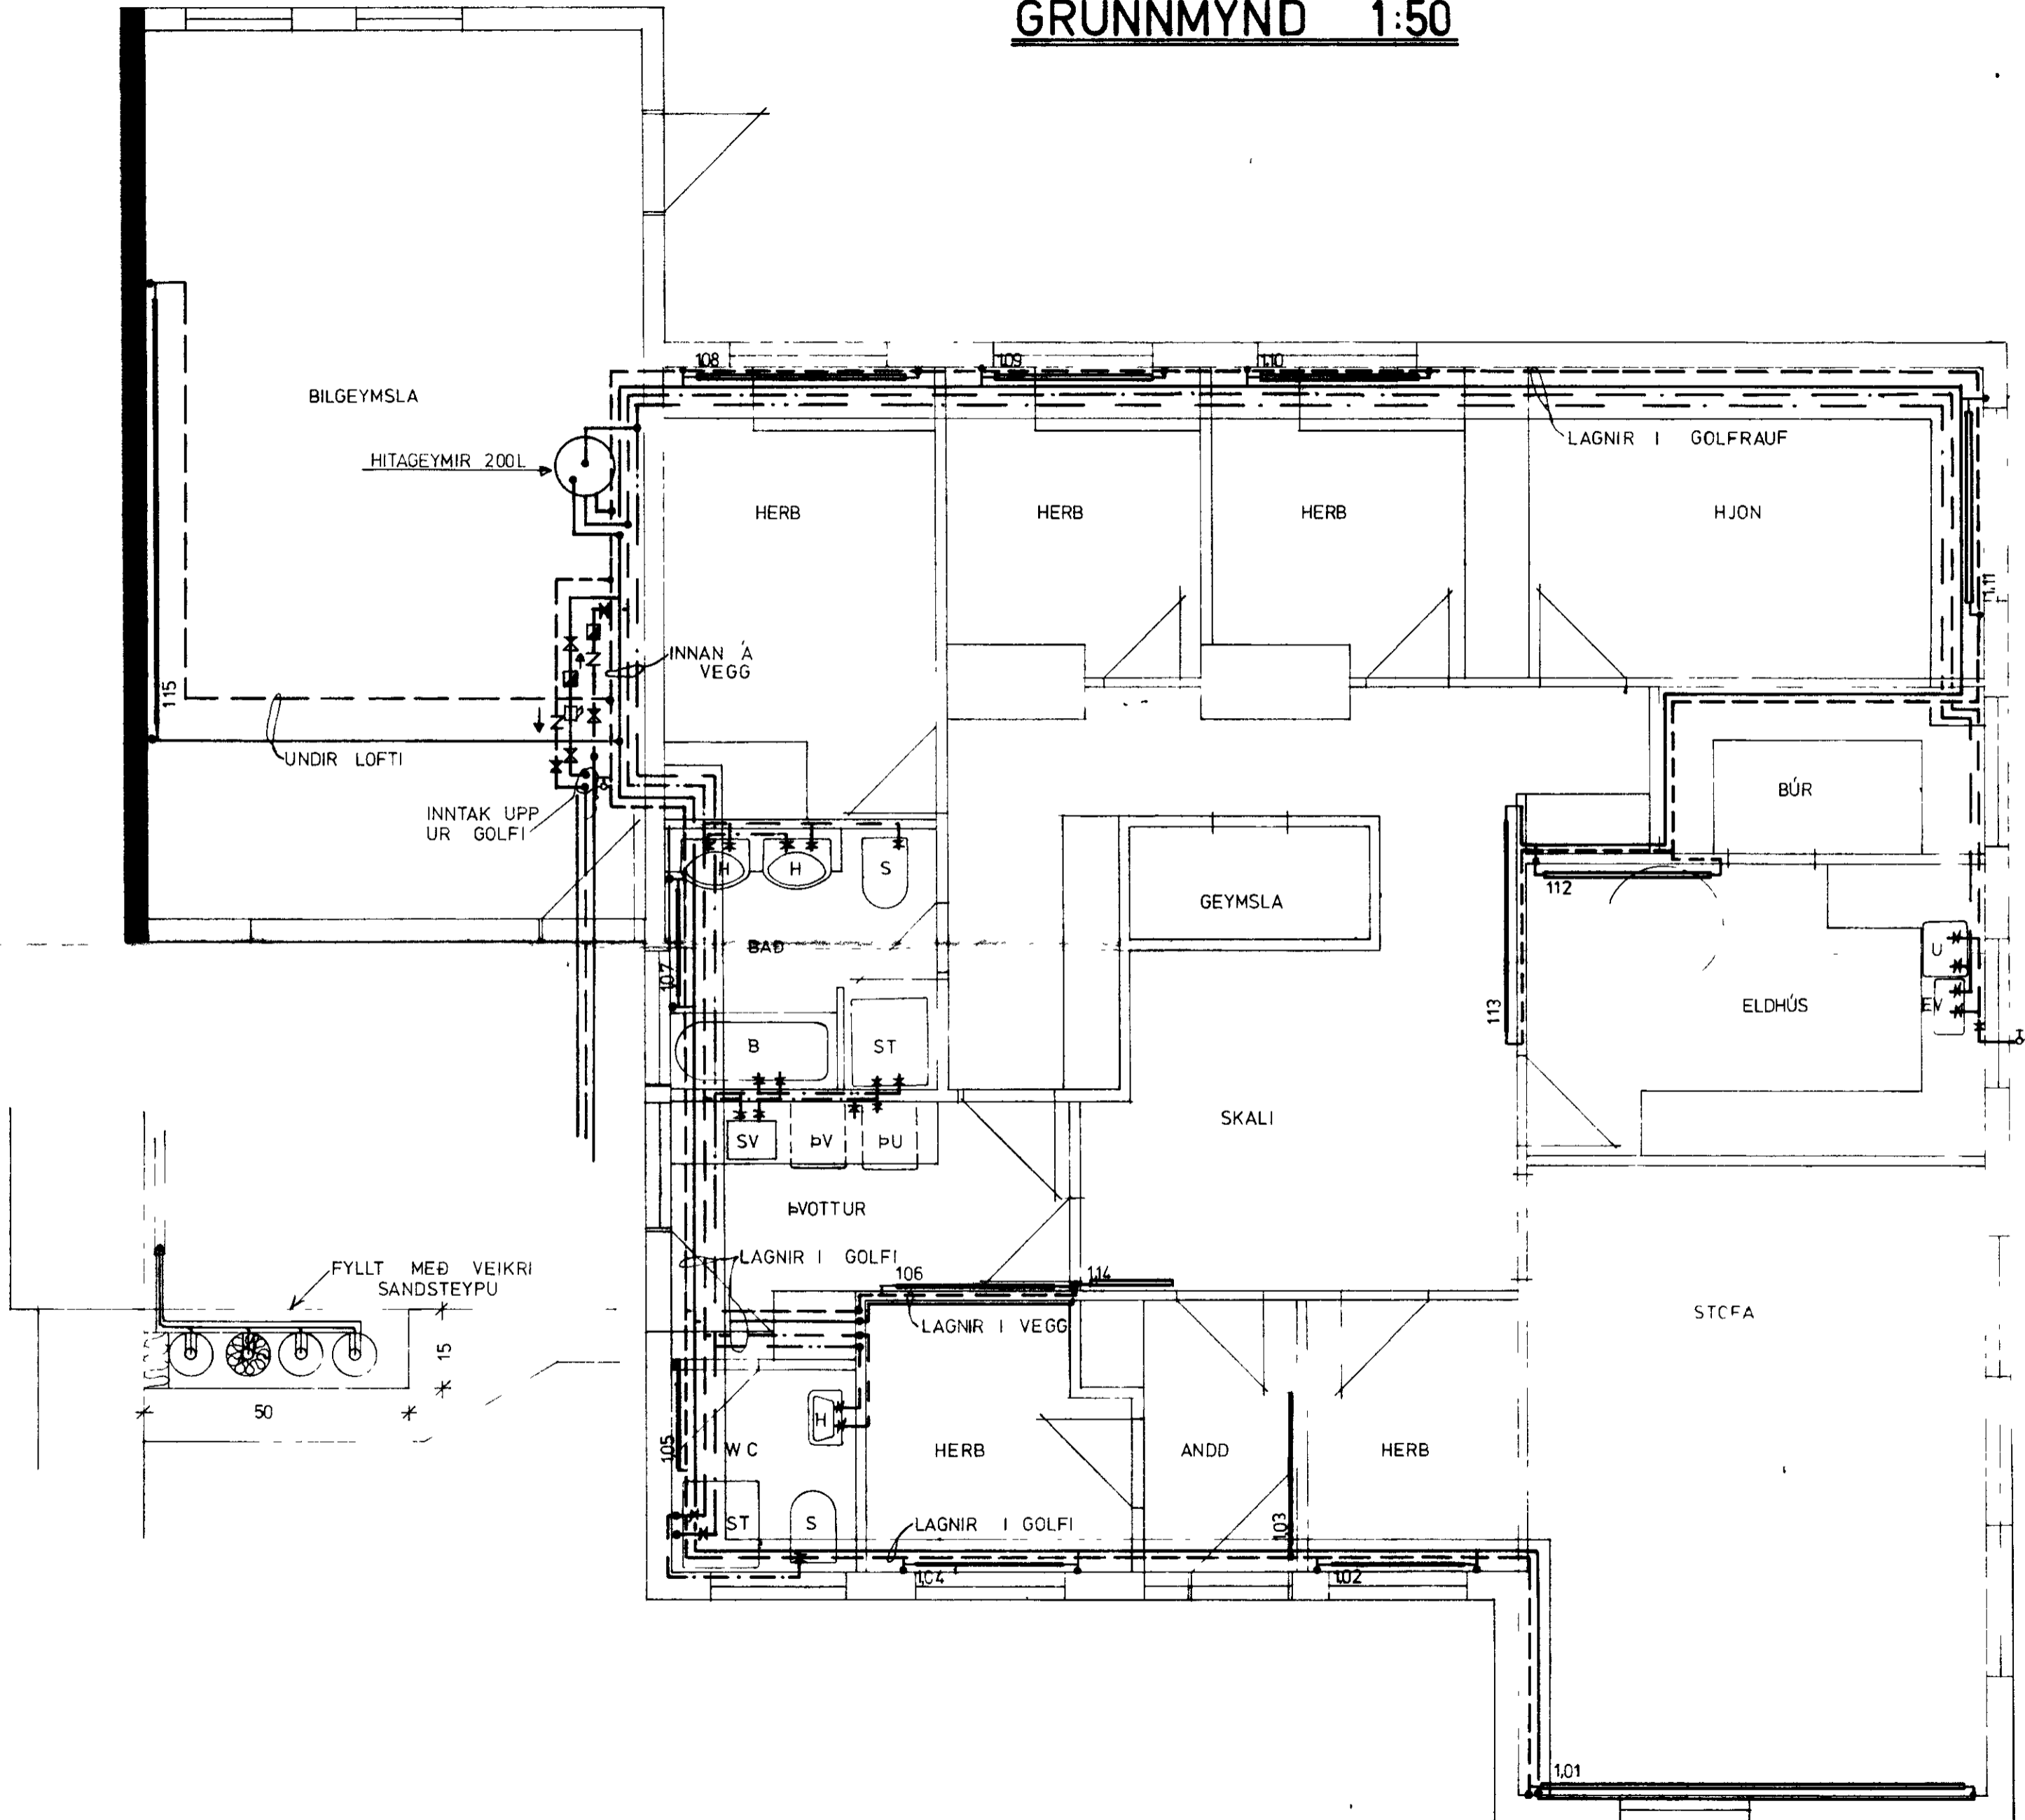

AFSTÖÐUMYND 1:500

SKÝRINGAR.

- MERKIR FRAMRAS HITALOGN
- - - " BAKRAS
- " KALT NEIÐLUVATN
- · - " HEITT "

ALLAR LAGNIR Í GOLFRAUFUM SKULU EINANGRÁÐAR MEÐ GLERULLARHÖLKUM EÐA SAMSVARANDI REIKNAD ER MEÐ AÐ HITALAGNIR SEU UR SVORTUM STALRORUM EN NEYSLUVATNSLAGNIR UR GALV STALRORUM A HVERJUM OFNI SKAL VERA SJÁLFSTILLIHANI OG STILLITE A OFNUM NR 101, 102, 104, 108, 109, 110, 112, 113, SKULU VERA FRAMRASARLOKAR EN A OÐRUM SKULU VERA BAKRASARLOKAR ÞEGAR GENGIÐ HEFUR VERIÐ FRA LOGNUM Í RAUFUM, SKULU RAUFAR Fylltar MEÐ VEIKRI SANDSTEYPU OG MURAD YFIR

- B MERKIR BÆÐKER
- H " HANDLAUG
- S " SALERNI
- SV " SKOLVASKUR
- ST " STURTA
- EV " ELDHUSVASKUR
- U " UPPÞVOTTAVEL
- ÞV " ÞVOTTAVEL
- ÞU " ÞURKARI
- SK " SKOLKRANI
- L " 30 CM LOFTÞUDI

GILD

VERKEFNI BÚHAMAR 17 VESTMANNAEYJUM
 VERKHLUTI: HITALOGN OG VATNSLOGN GRUNNMYND
 MÆLIKVÆÐI: 1:50 1:500
 DAGSETNING 10 APRIL 79
 REIKNAD AF: B P
 BREYTT: 79-01-04
 TEIKNING NR: 79-01-04
 TEIKNAD AF: V H