
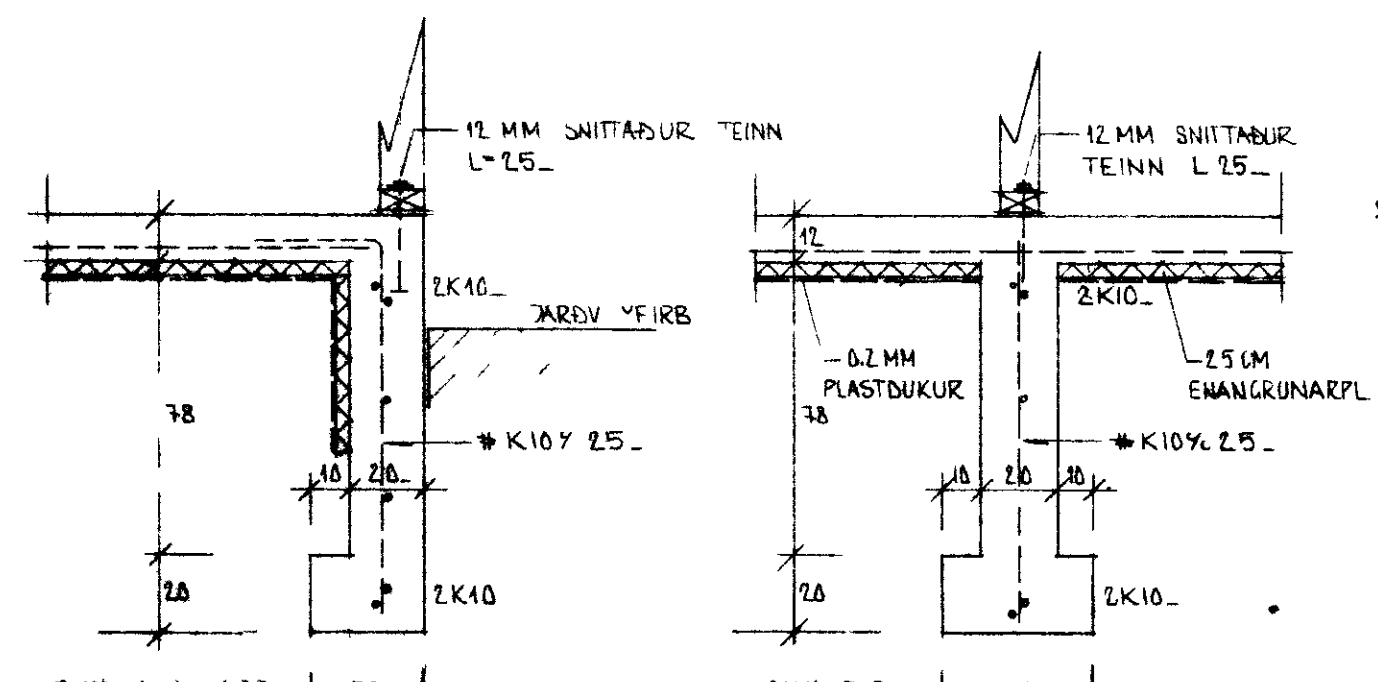
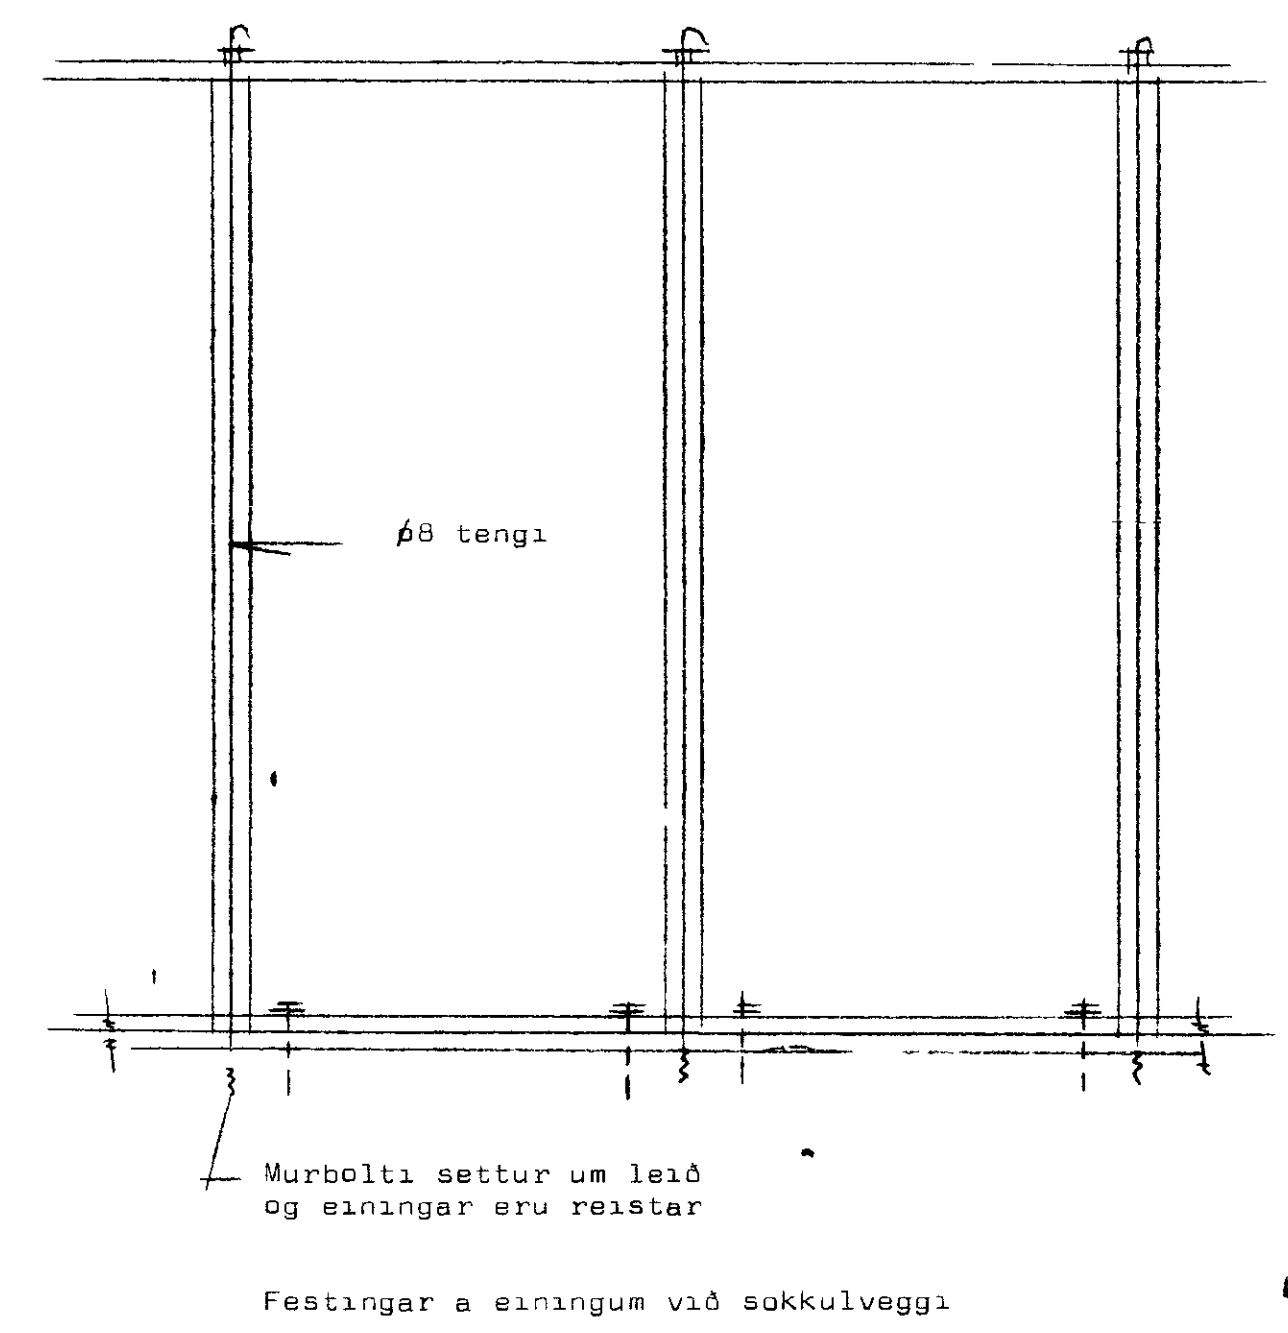


SAMPYKKT I BYGGINGANEFND  
 11-4 80  
 BYGGINGA/FAEYJUM  
*Valur Kristjánsson*

1566

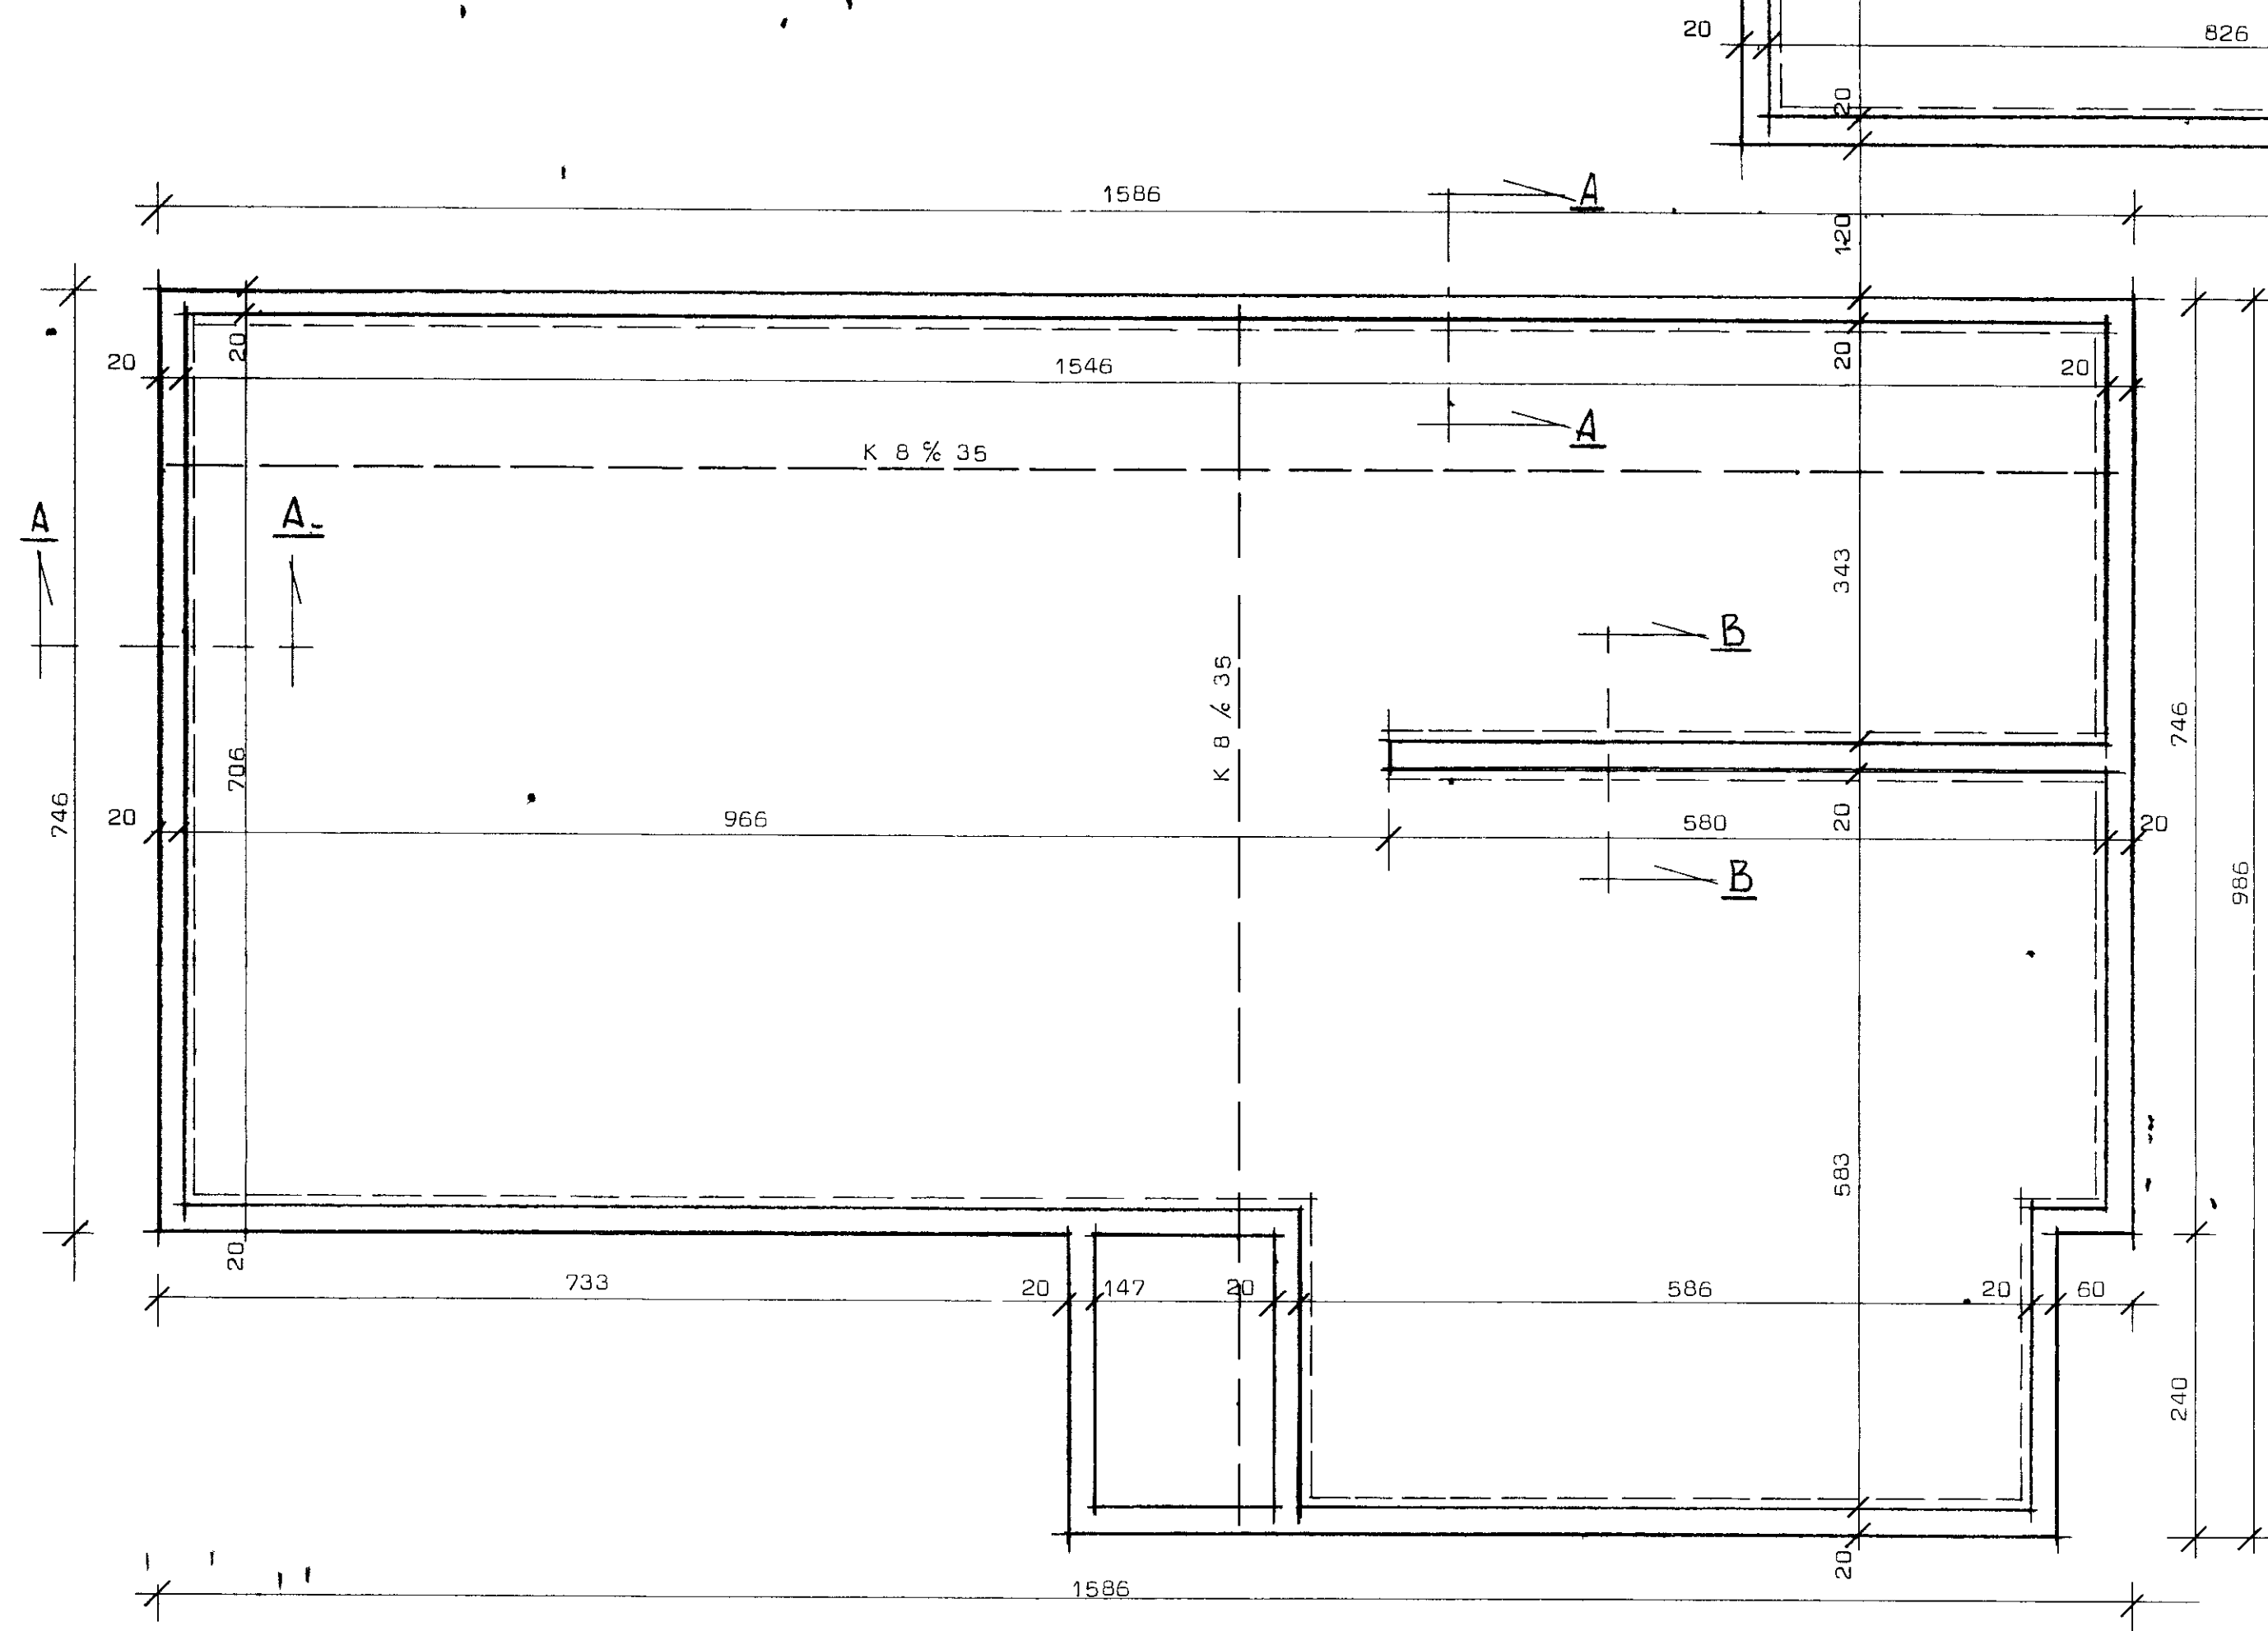

SKYRINGAR  
 BENDISTÁL AÐKENNT MEB K ER KAMBSTAL K340  
 STEYPA SE S160 SKV 1ST 10.  
 UNDIRSTÖÐUR ERU BYGGÐAR Á ÞJAPPÐRI BRUNAFYLLINGU.

**STADALHÚS** S.F.  
 TEIKNISTOFA SIÐUMULA 31 SIMI 83141

VERKEFNI	DAGS	1980	VERK NR
Undirstöður	MKV	1.50 1.20	
	BLAD NR	2 01	ST 2

*Valur Kristjánsson* *Sigurður P. Kristjánsson*