



SAMPYKKT I BYGGINGANEFNI
23-6 88
BYGGINGAÞULLTRUINN VESTMANNAEYJUM
Jóni Þorsteinsson

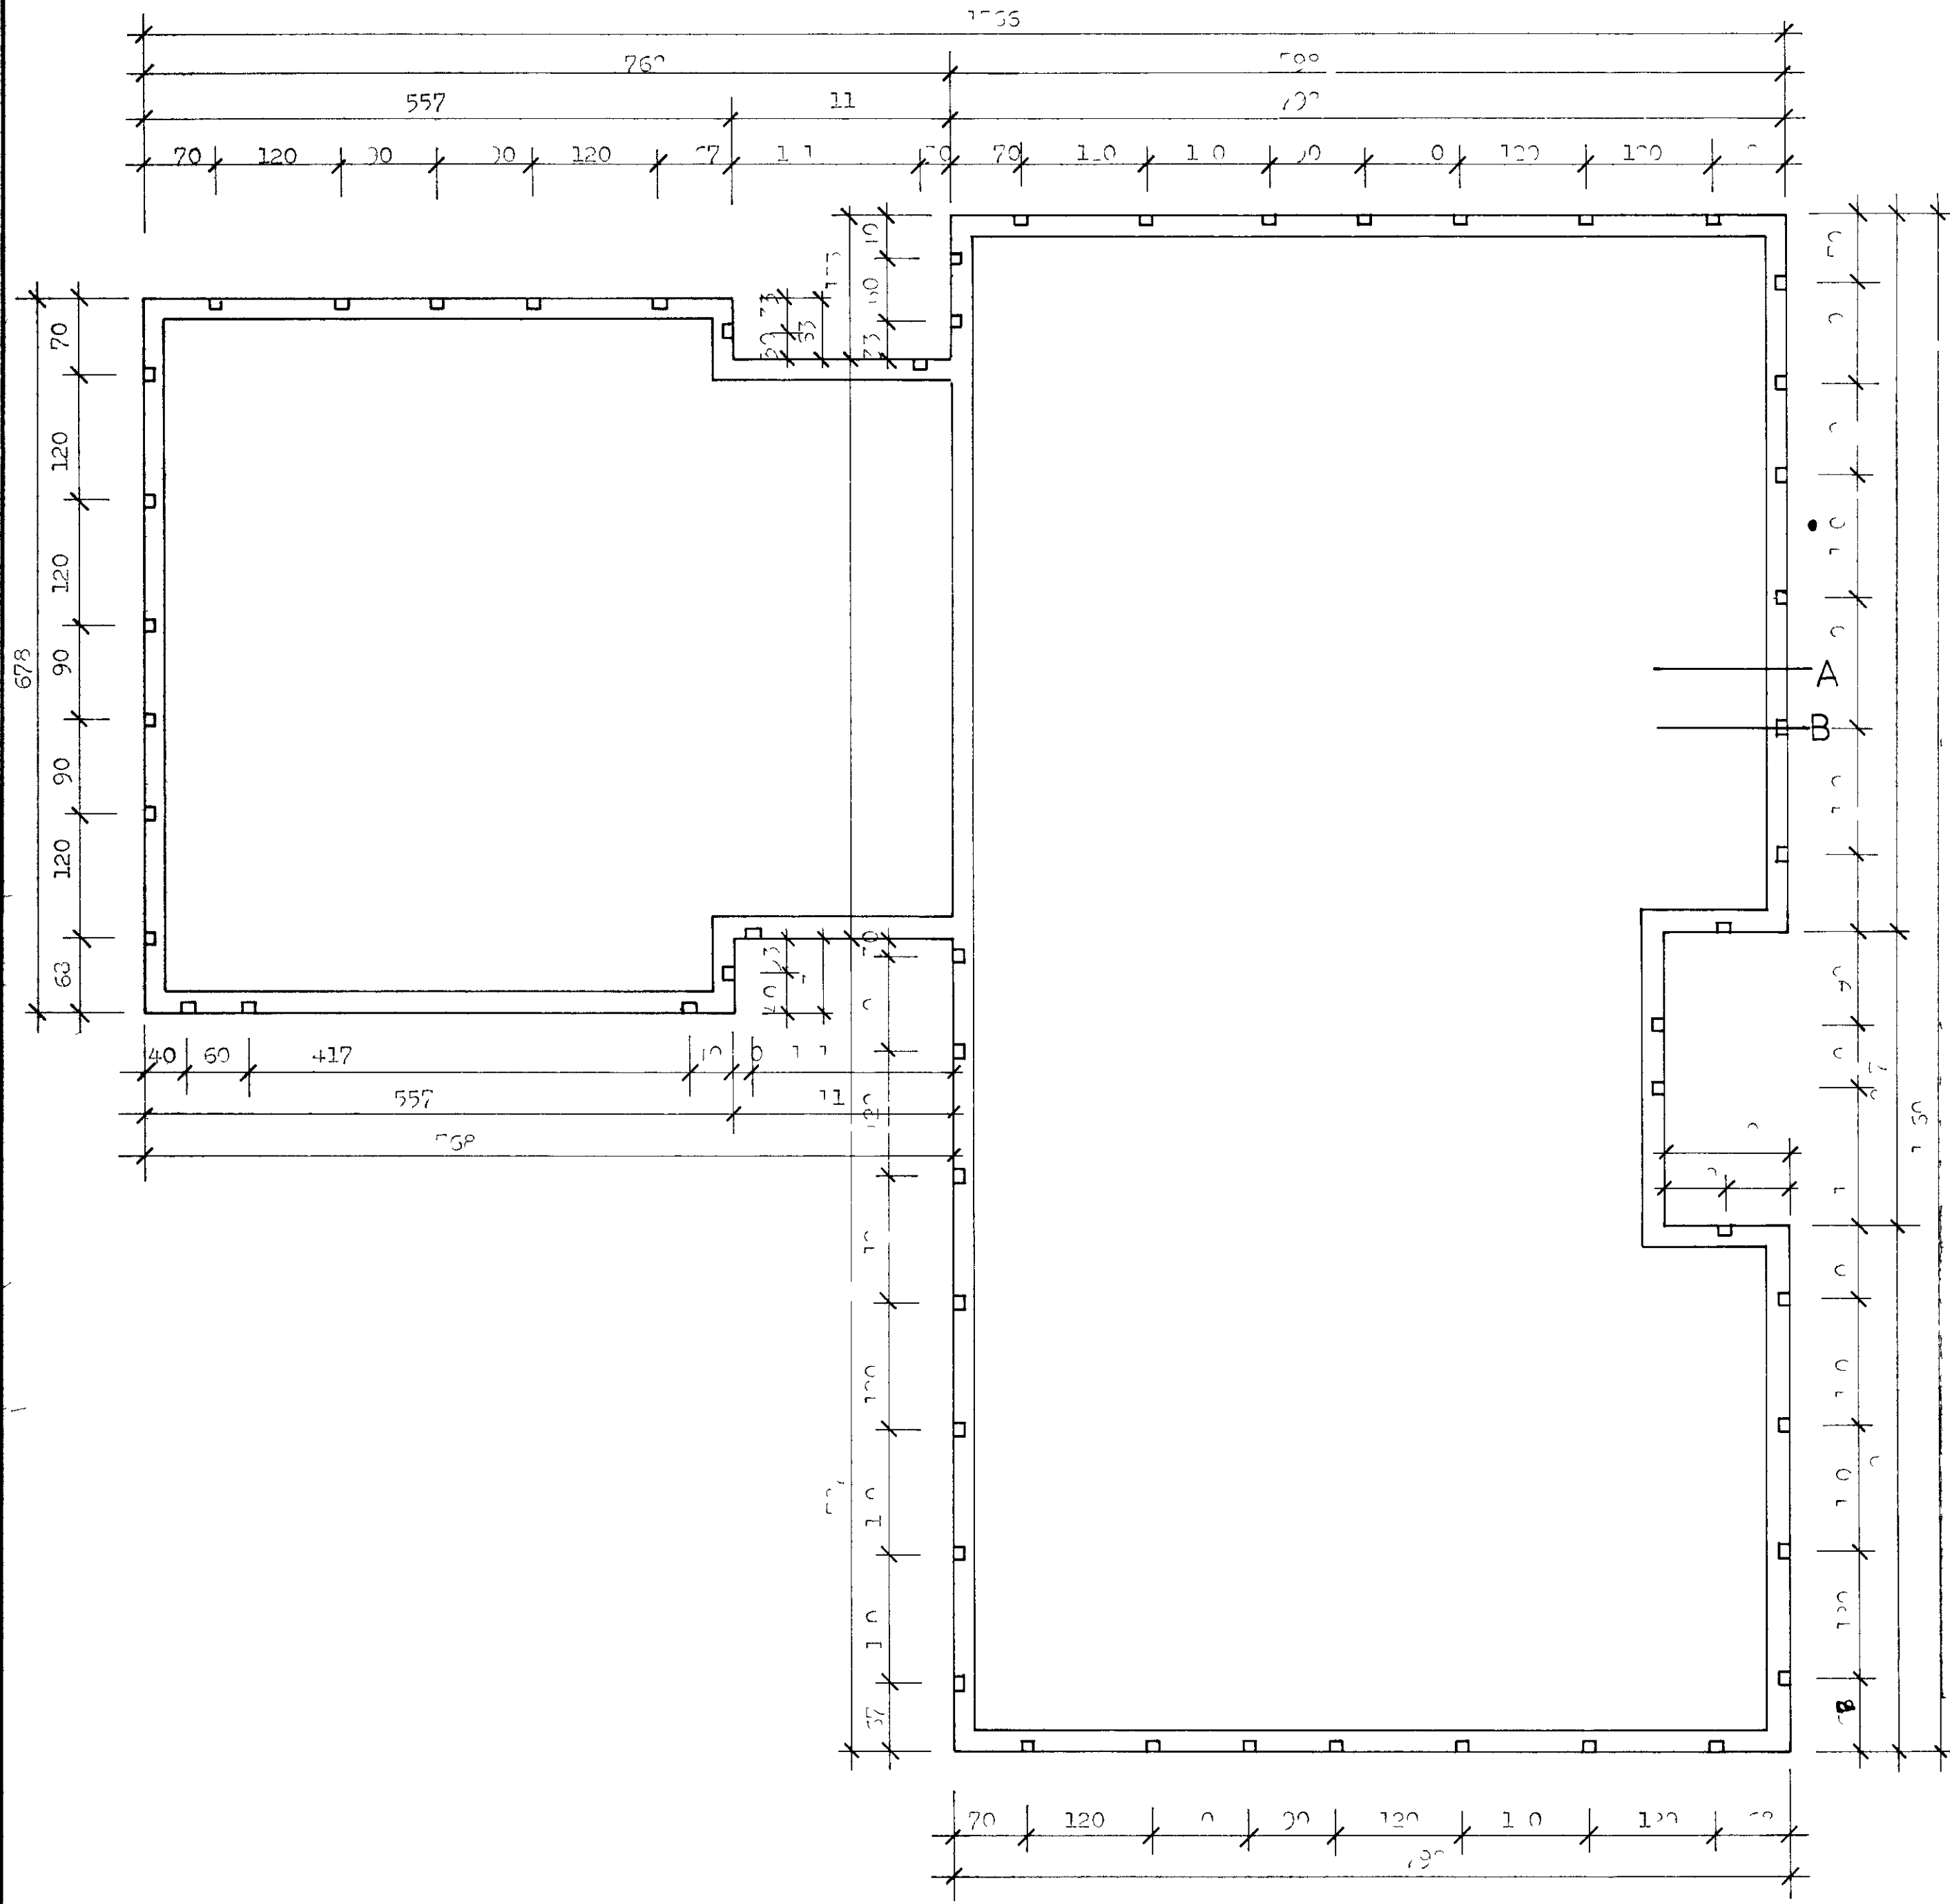


ATH URTÖK I UTBYGN SÖKKULVEGGA
FYRIR BOLTAFESTINGU A RÖM OG FÖTSTYKKI
GRINDAR VIB BRUNN BOLTANA SKAL STÉPPA
FASTA EFTIR AD ÖTVEGGIR ERU REISTR OG
ADUR EN VEGGIR ERU KLÆDDIR

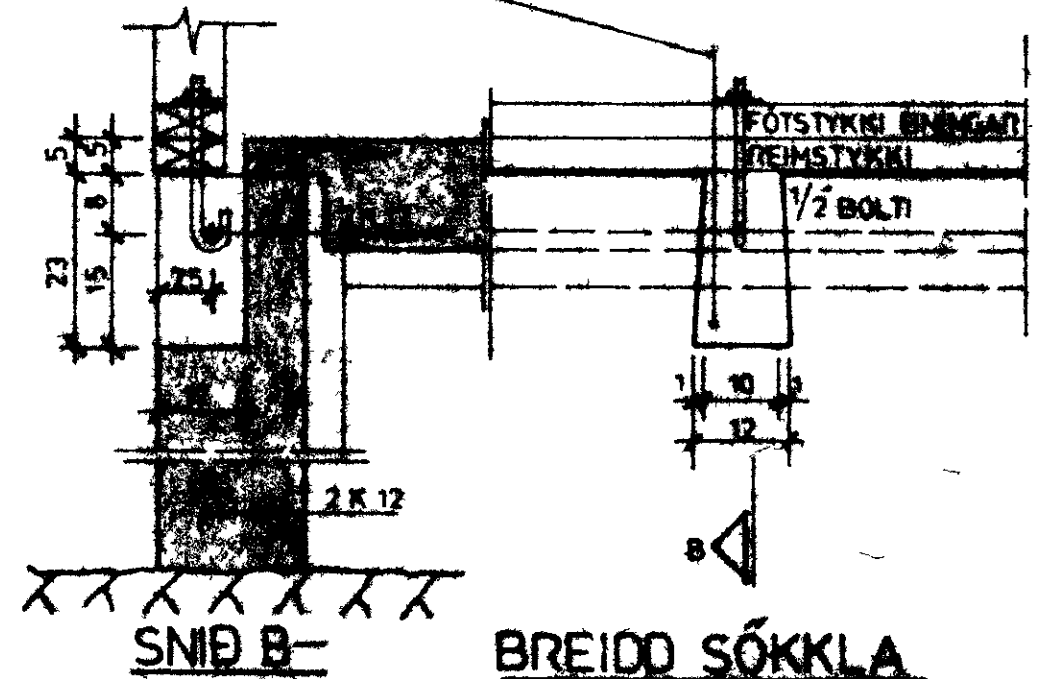

BREIDD SÖKKLA

SÖKKLAR STEYPTIR A KLÖPP EDA MÖHELLU, **B=20cm**
SÖKKLAR STEYPTIR A ÞJAPPAD SAND- EDA MALARLAG, **B=25cm**

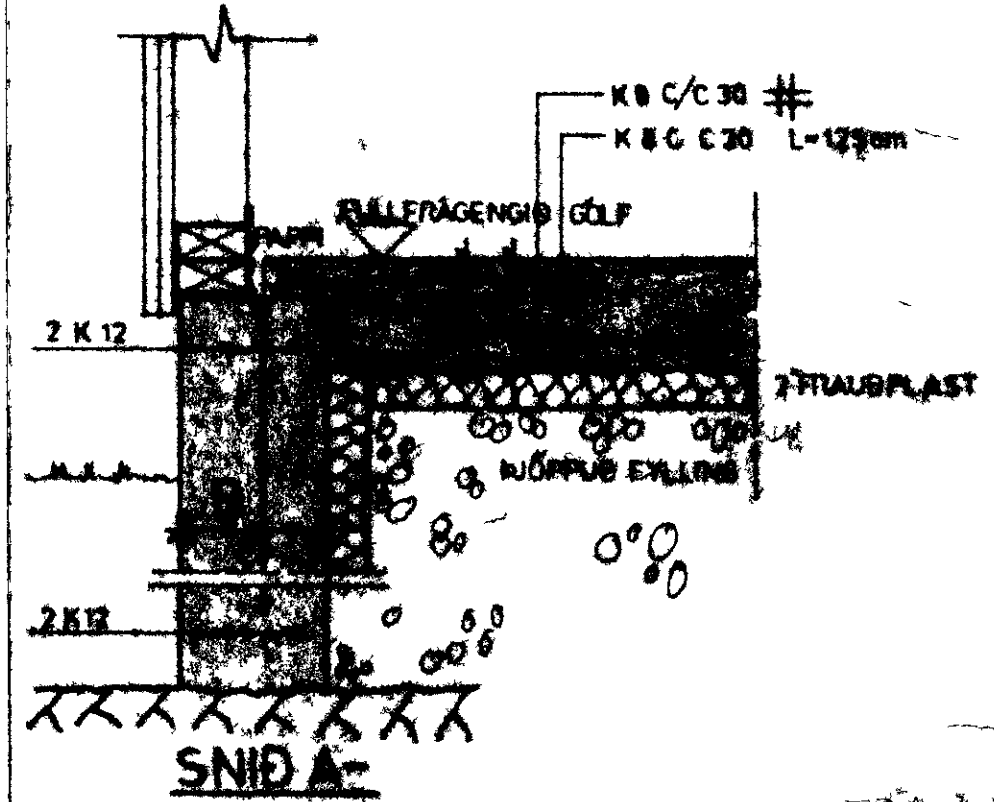

At 1. tölublaði 1. m. og 2. tölublaði 1. m. og 3. tölublaði 1. m.

RVÍK 1. júní 80	HÚSASMÍÐJAN H. SUBAVOGI 3-5 RVÍK SÍMI 96322 F. FÍFUHVAMMI KÓPAV SÍMI 43521	GERÐ NR
REIKN sgs	Katlastráðakot <i>Búhamar 37</i>	VERK NR
TEIKN ss	Borgarfjarsýslu	T-549
YFIRF		TEIKN NR
MÆLIKV	Sokklar	11
1 50		