


1591


SAMÞYKKT Í SKIPULAGSNEFND

31 MAÍ 1999


*[Signature]*  
BYGGINGARFULLTRUINN Í VESTMANNAEYJUM

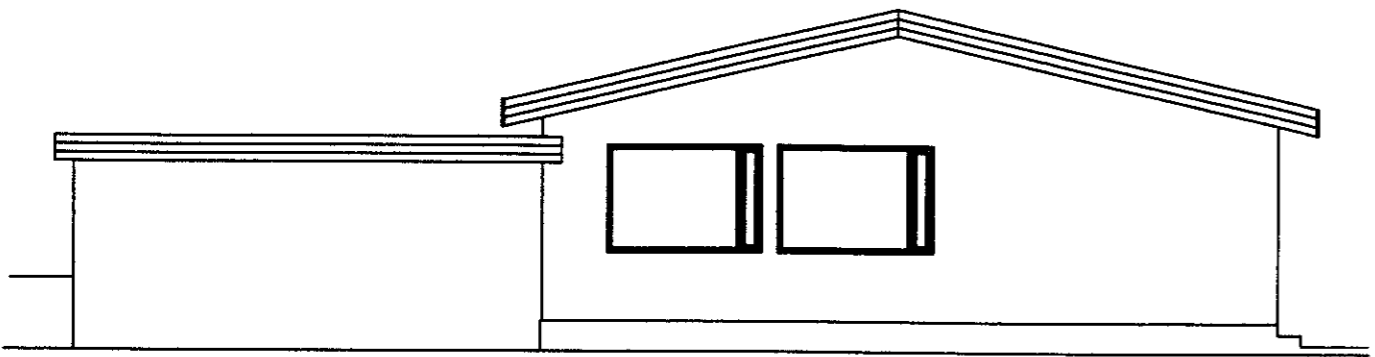


NORÐURHLIÐ M=1 100

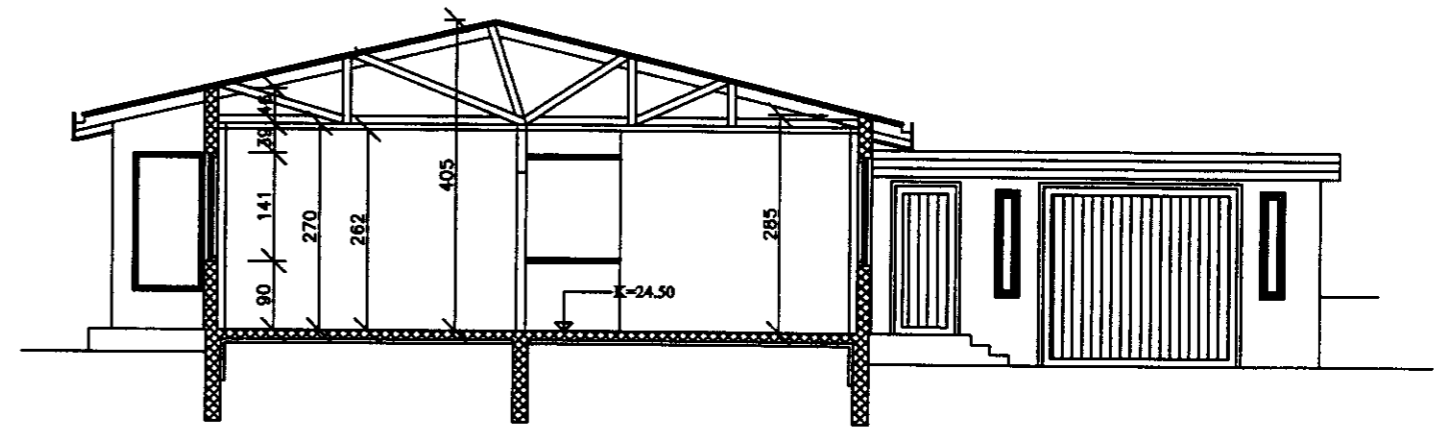

SNIÐ A-A

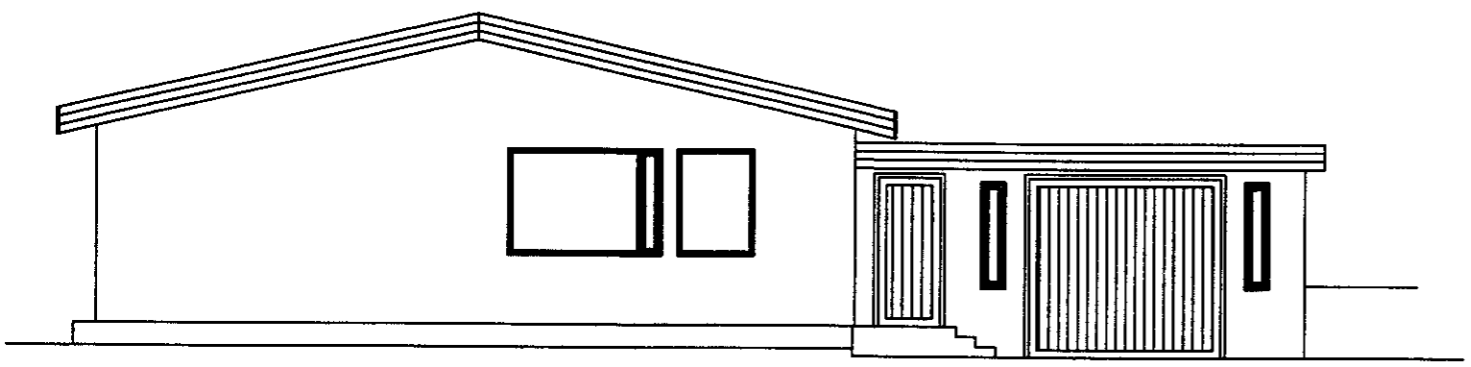

SUÐURHLIÐ M=1 100

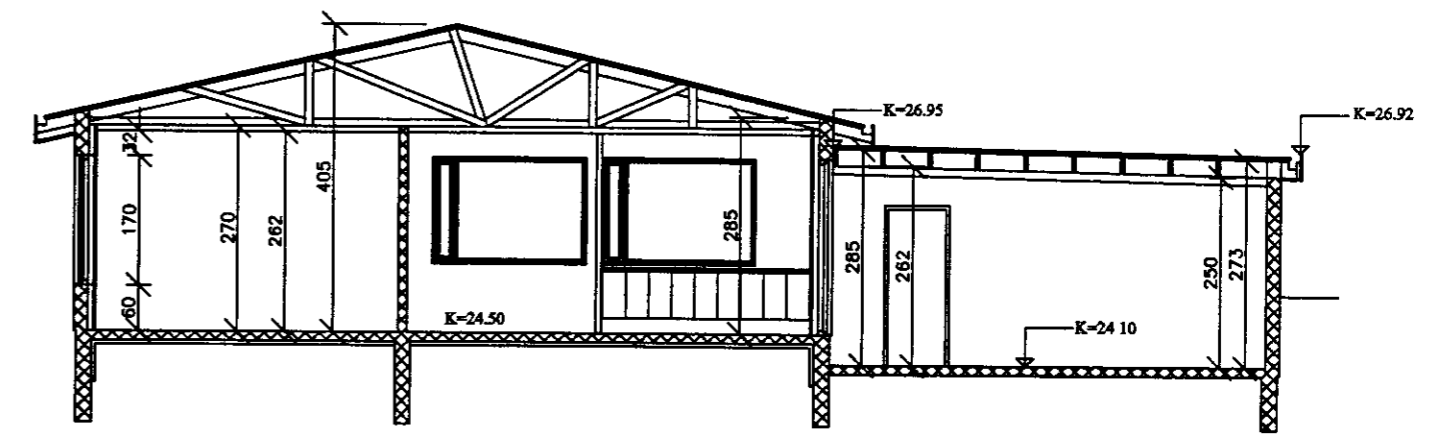

SNIÐ B-B

breyting		rk he t		BÚHAMAR 33 VESTMANNAEYJUM		BJÖRGVIN BJÖRGVINSSON		rk	9904	d ga	APRÍL-99
breyting A		breyting C		verkef		ÚTLIT SUÐUR- OG NORÐURHLIÐAR VÍÐBYGGING BÍLSKÚR					
breyting B		breyting D				BYGGINGARTÆKNIFRÆÐINGUR					
mælikv.	1 100	teikn.	BB	þessé	BB	HÖFÐAVEGI 57 900 VESTMANNAEYJUM		t k	103	breyting	
						ES-48 135 VS-48 -27 FV-48 -3076					