1651

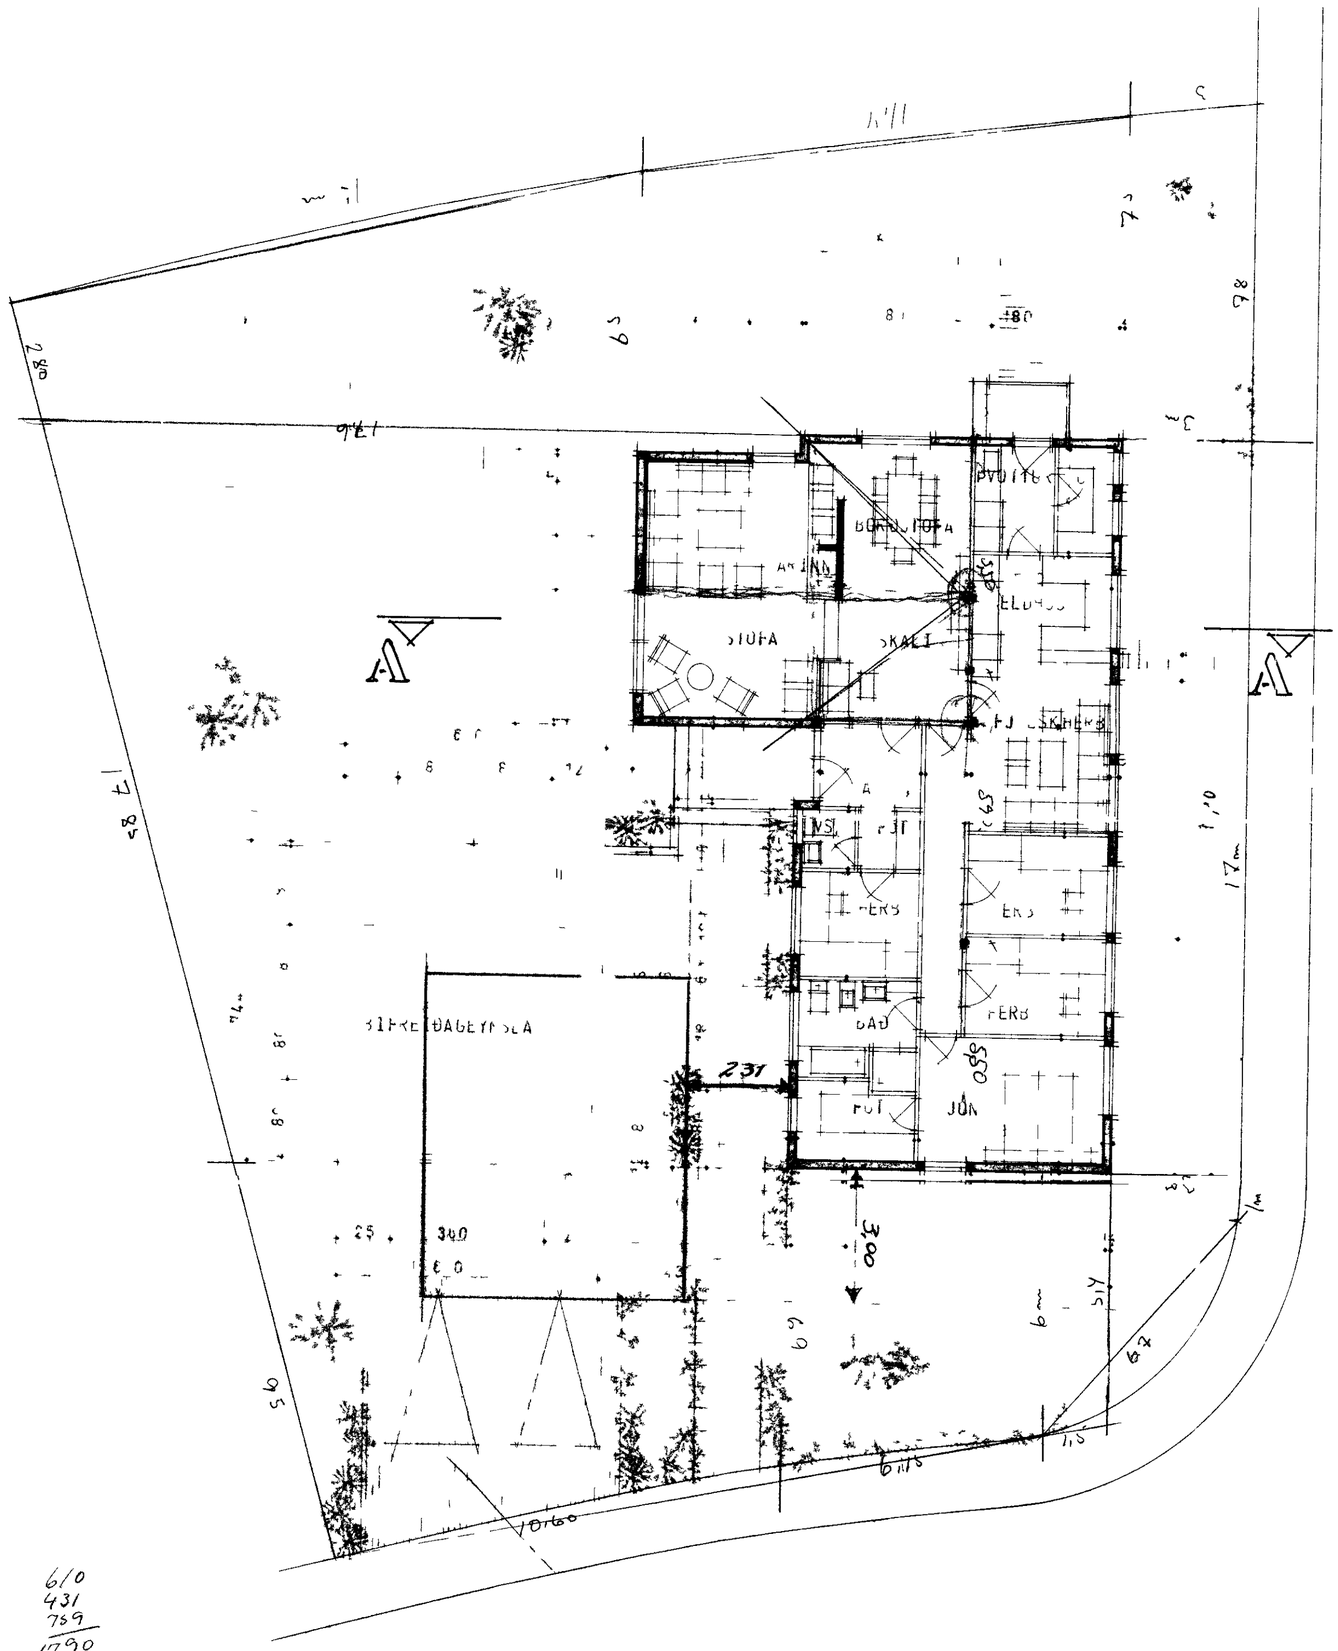
BÍLSKÚR/GEYMSLA
STOFA
ELDHÚS
BAÐ
ÞVOTT
FERB
FERB
FERB
FOT
JÓN
231
340
25
8,0
10660
6,0
6,0
1,10
1,7m
3,00
6,0
6,0
6,0