


1186

SAMPYKKT I BYGGINGANEFND
3-7-79
BYGGINGA ULL RITNI VESTIMANNAEYJUM
Valley Arnþjósson

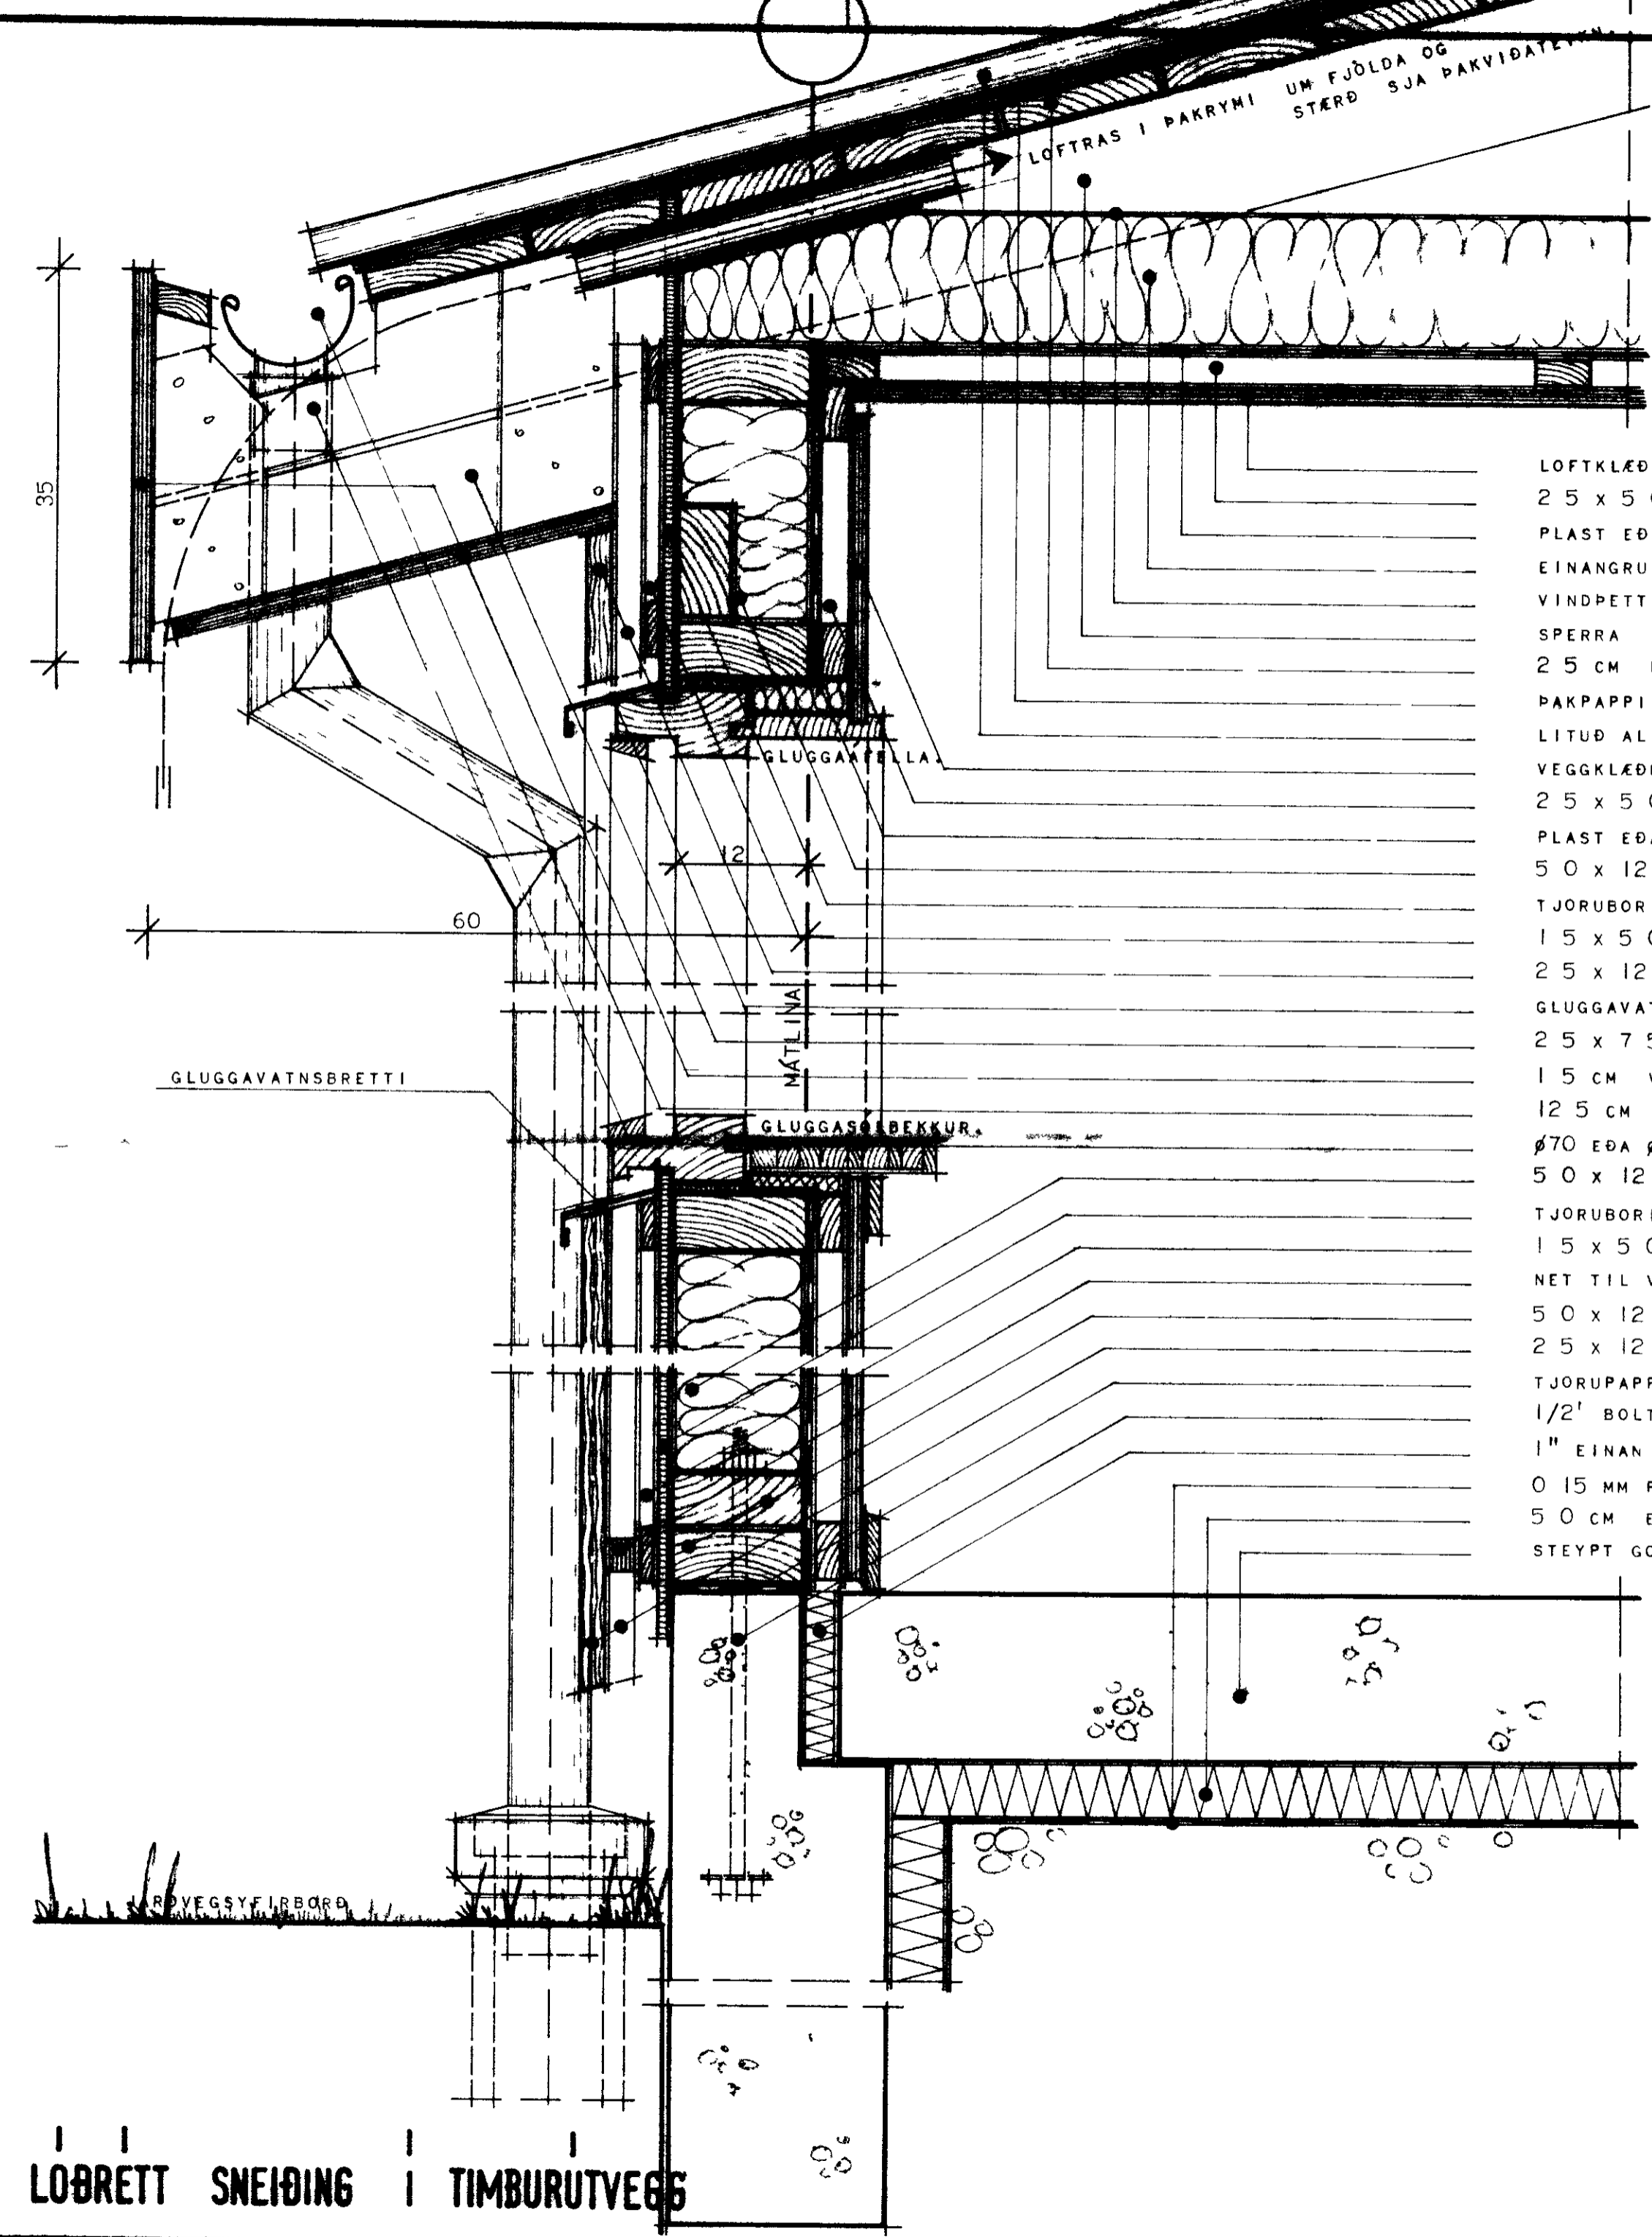

- LOFTKLÆÐING
- 2 5 x 5 0 cm LISTAR LOFTRUM FYRIR RAFLAGNIR
- PLAST EÐA ALPAPPI
- EINANGRUN T D 12 5 cm GLERULL
- VINDPETTUR PAPPI
- SPERRA SJA PAKVIÐARTEIKNINGU
- 2 5 cm PAKKLÆÐING
- PAKPAPPI
- LITUD AL EÐA STALKLÆÐING
- VEGGKLÆÐING
- 2 5 x 5 0 cm LISTAR
- PLAST EÐA ALPAPPI
- 5 0 x 12 5 cm GRINDAREFNI SJA VEGGGRINDARTEIKNINGU
- TJORUBORIÐ TRETEX
- 1 5 x 5 0 cm LISTAR
- 2 5 x 12 5 cm LÖBRET VATNSKLÆÐING
- GLUGGAVATNSBRETTI
- 2 5 x 7 5 cm EFNI I PAKBRUNARKASSA
- 1 5 cm VATNSPOLINN KROSSVIDUR I PAKBRUNARKASSA
- 12 5 cm PAKRENNA
- Ø70 EÐA Ø80 mm PAKNIDURFALL SA KV FRARENNSLISTEIK
- 5 0 x 12 5 cm GRINDAREFNI 12 5 cm EINANGRUN T D GLERULL
- TJORUBORIÐ TRETEX
- 1 5 x 5 0 cm LISTAR
- NET TIL VARNAR SMADYRUM (M S M)
- 5 0 x 12 5 cm GRINDAREFNI SJA VEGGGRINDARTEIKNINGU
- 2 5 x 12 5 cm LÖBRET VATNSKLÆÐING
- TJORUPAPPI
- 1/2' BOLTI UM FJÖLDA SJA VEGGRINDARTEIKNINGU
- 1" EINAN RUN PLAST
- 0 15 mm PLASTDUKKUR
- 5 0 cm EINANGRUN PLAST RUMP 2" KG/M
- STEYPT GOLFPLATA

LÖBRET SNEIÐING I TIMBURUTVEGG

HÚSNÆÐISMÁLASTOFNUN
RIKISINS LAUGAVEGI 77 REYKJAVÍK
SÍMI 28500

VERKNR 10674. BLAÐNR 1.3 02

HUSTEIKNING
LÖBRET SNEIÐI I TIMBURUTVEGG

HANNAÐ	B R H	STADFERT
REIKNAD		YFIRFARIÐ
TEIKNAD	B R H	BREYTT
KVARÐI	1 5	

1979