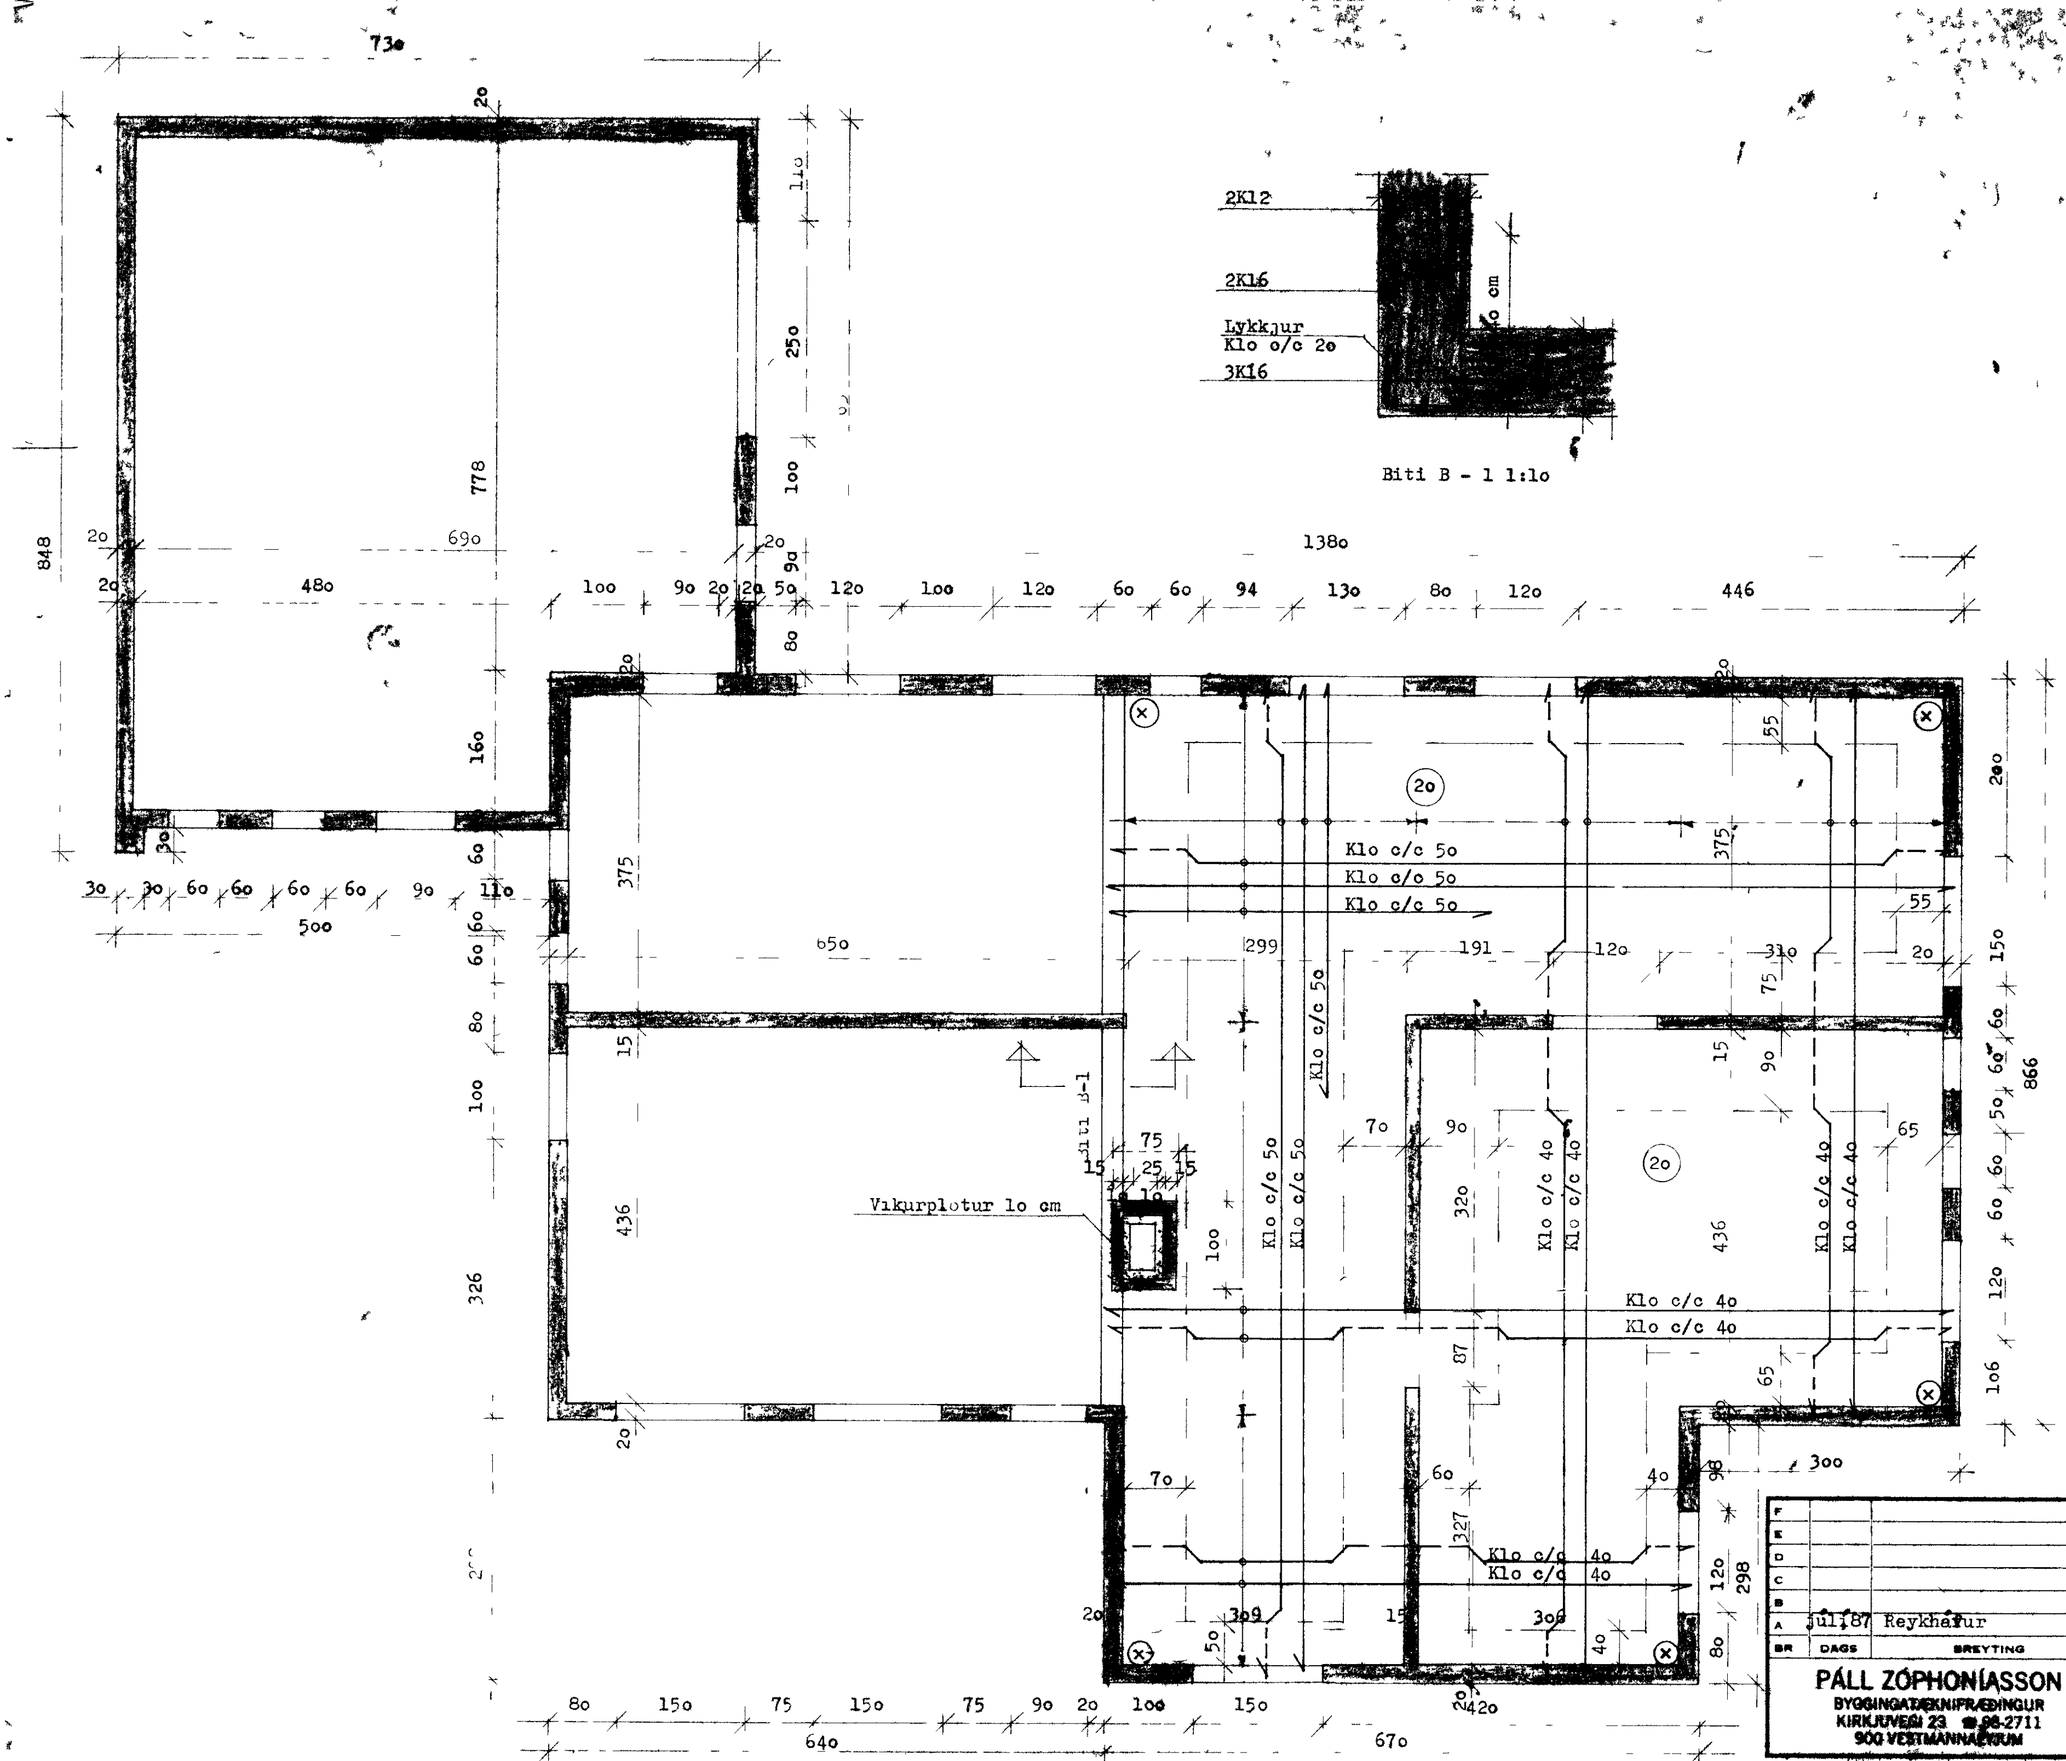

okjun ar

[illegible]

Allt ut [illegible]

Klo c/c 3o cm lóð [illegible]

Klo c/c [illegible] cm [illegible]

Turn í [illegible] lóð

Járn í [illegible] lóð

Á [illegible] plötu [illegible]

Afköl [illegible] í [illegible]

Klo c/c 2o [illegible] 12o

Bæði í efri og neðri [illegible]

F			
E			
D			
C			
B			
A	júl 87	Reykhólur	
BR	DAGS	BREYTING	

PÁLL ZÓPHONÍASSON
BYGGINGATÆKNIFRÆÐINGUR
KIRKJUVEGI 23 ☎ 98-2711
900 VESTMANNAEYJUM

VERK: Búhamar 5o Vestmannaeyjum
Grunnmynd
Plata yfir 1 hæð

TEIKN NR 11.A AF 8728
HANNAÐ PZ TEIKNAÐ MG
KVARÐI 1:5o
DAGS júní 1987