



Tákn

GN	= Gólfúrtaill	Brunatákn	
PN	= Þakúrtaill	EI60	Veggir og hæðaskil
SN	= Svælmúrtaill	EI90	
LR	= Lofttrösting	A-EI60	
VLR	= Vöknún lofttrösting	A-EI120	
PK	= Postkassar	REI60	
NL	= Neyðarljós	REI120	
BO	= Björgunarop	A-REIM120	
R	= Reykiskynjart		
HSL	= Handslökkvitæki		
UT	= Mætur útgangur		
HV	= Hljásvella		
VV	= Vánarsvella		
RR	= Rafmagnsvella		
ÚK	= Útkrani		
DS	= Dyrasími		
BO	= Felleigi við björgunarop		
BR	= Brunaslanga		
ST	= Stigleðsla		
ST	= Stigleðsla út		
ST	= Stjórnað brunavörðunarkerfi		
IN	= Inntak		
BI	= Blástæði fyrir fatala		

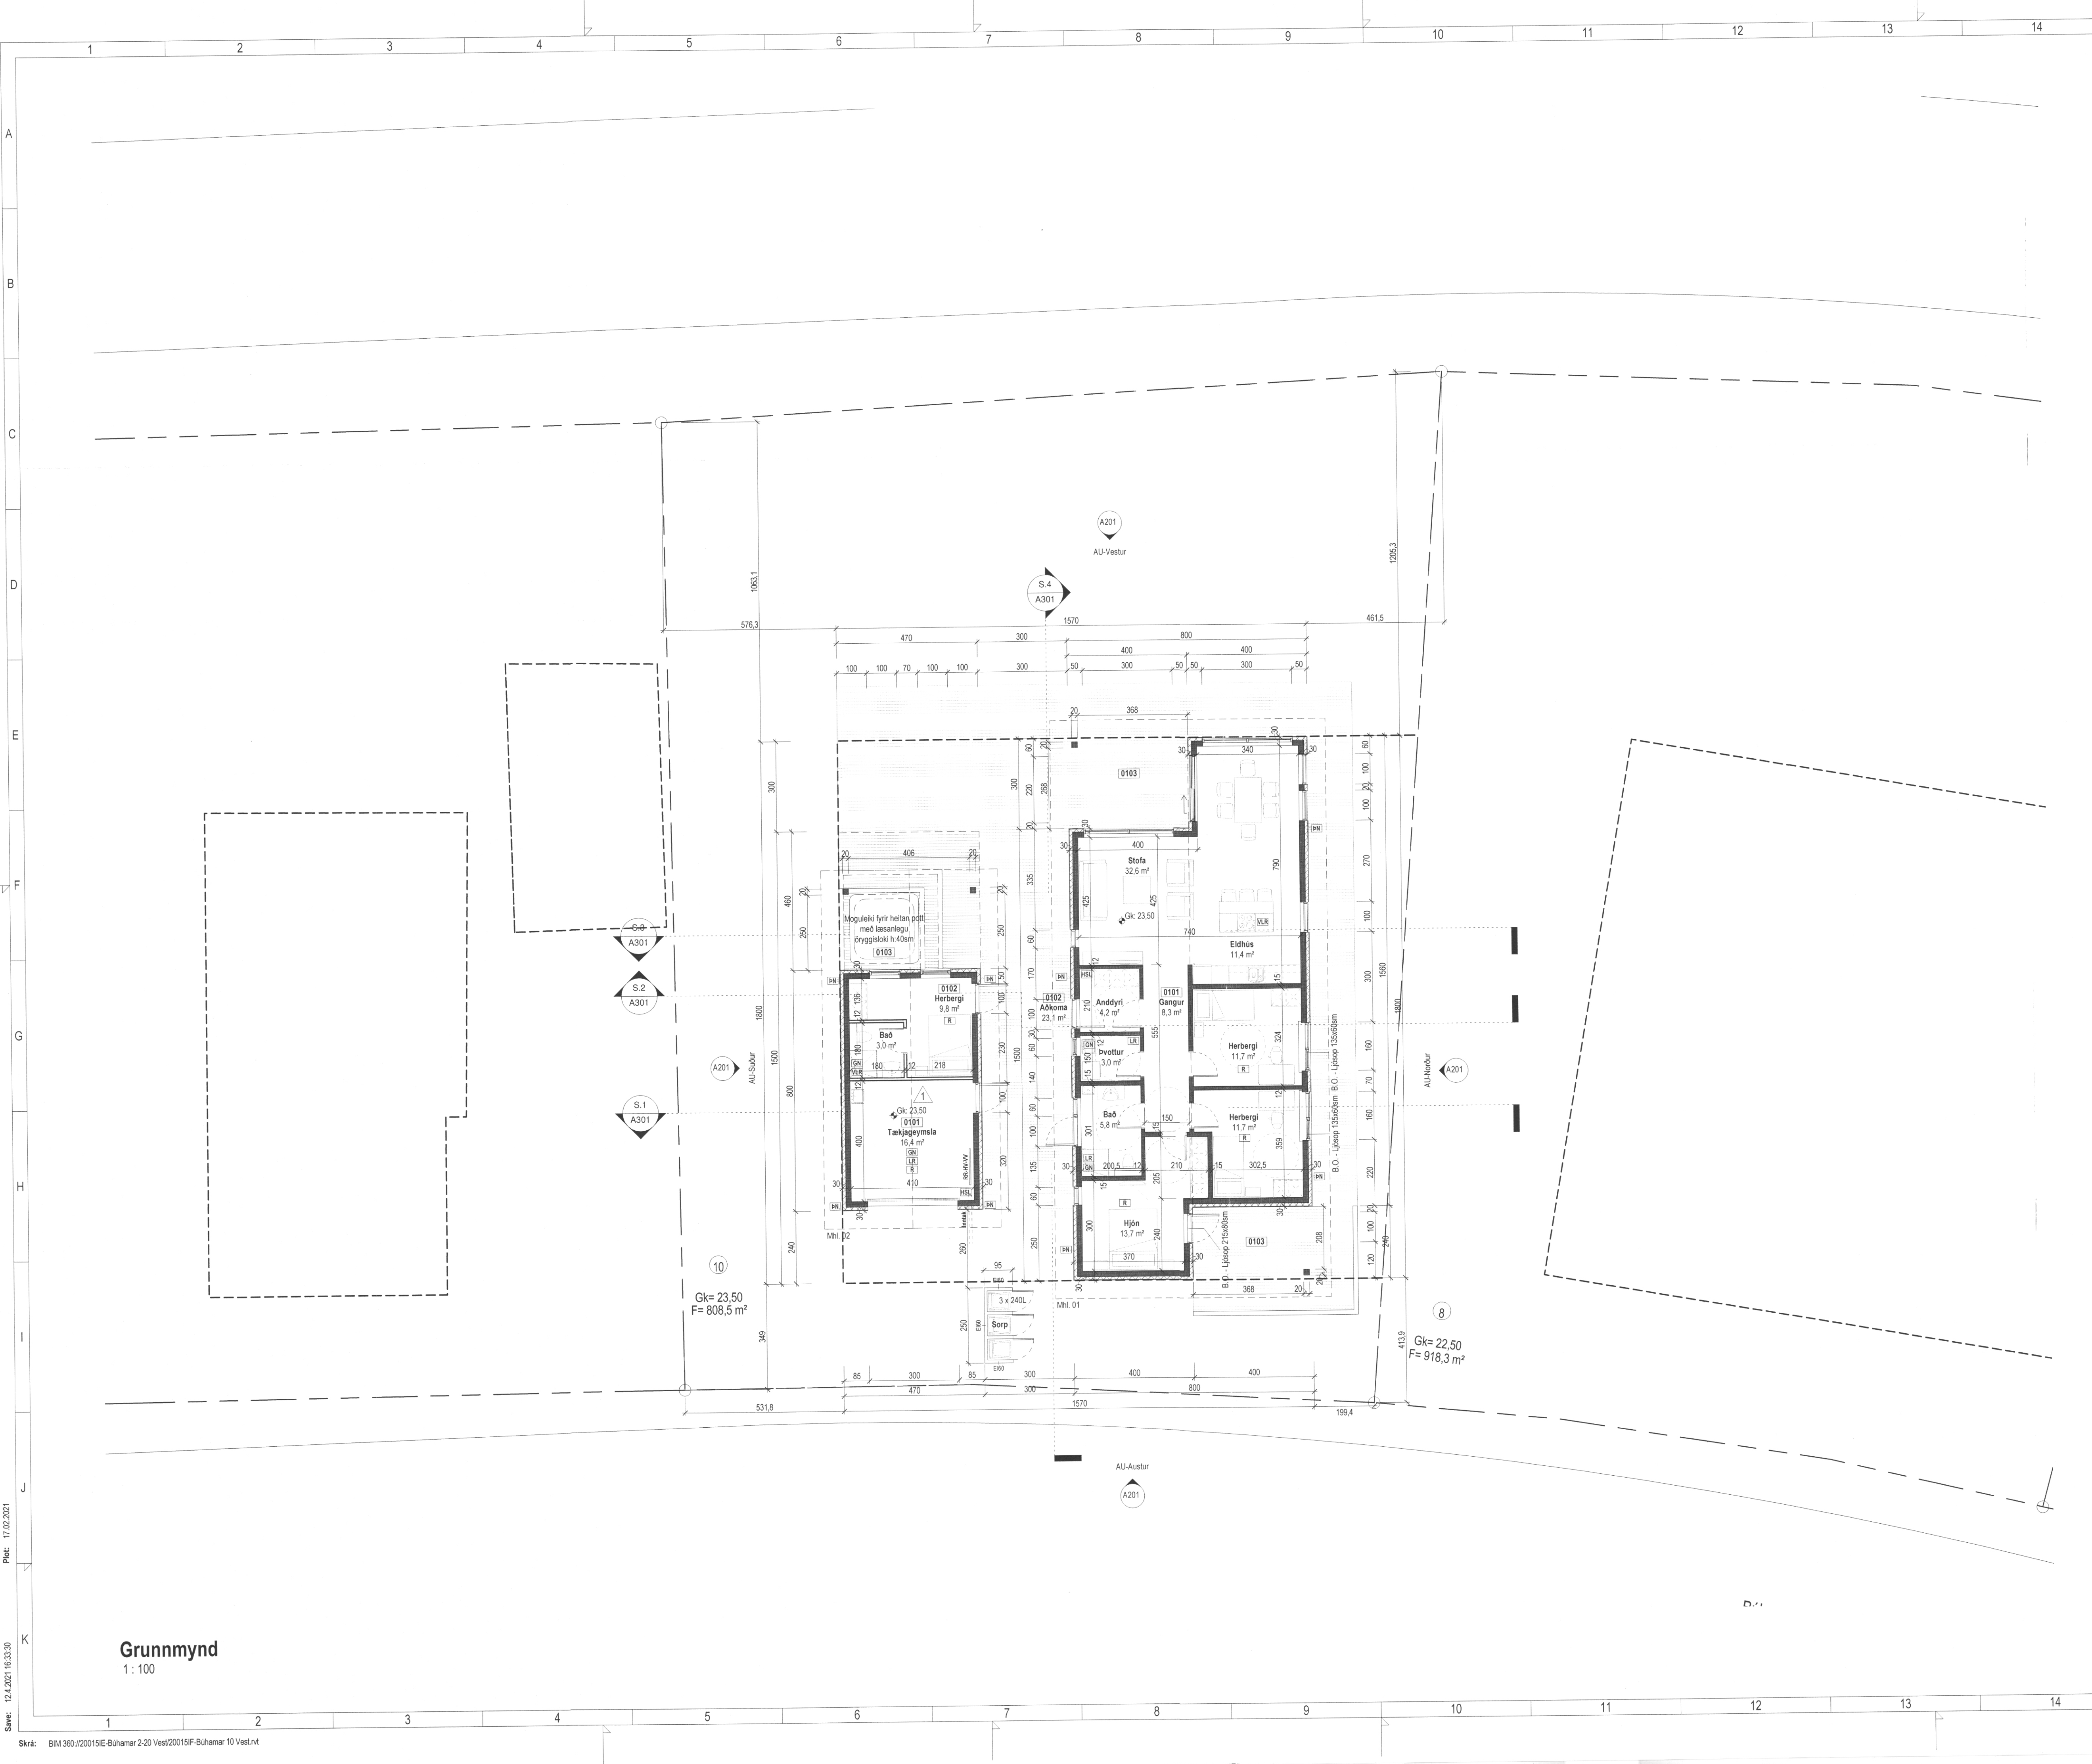

1	12.04.2021	Breyting á innra skipulagi og úthúð bætt við	MS
Útg.	Dags.	Lýsing	Nafn

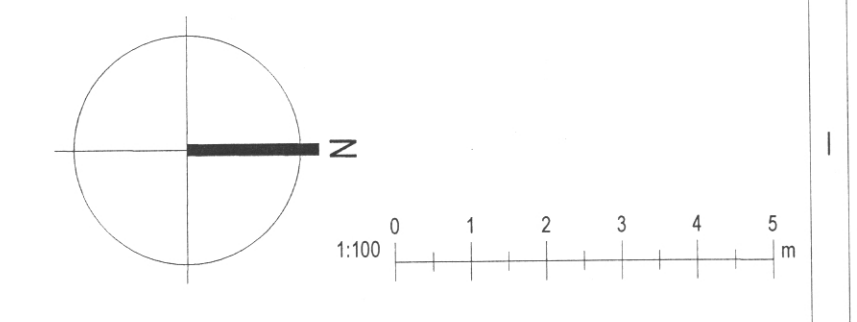

KRark Kristinn Ragnarsson arkitekt ehf.
 Hlíðasmári 19 - 2.hæð, 201 Kópavogur, Ísland
 Sí. 564.2255, Fax. 544.4225
 Kt. 581298 3589, www.krark.is, krark@krark.is

Búhamar 10	
Vestmanneyjar	
Landnúmer: 230045	Staðgreinir: 8000-1
Einbýlishúsið	
Grunnmynd	
Aðaluppdrættir	
Hönnun: KR	Verknúmer: 20015IE
Verkefnastjóri: KR	Mælikvarði: 1:100
Teknað: MS	Dagsetning: 17.02.2021
Yfirfarið: KR, VP, S, RCM	Bláð: Útgáfa:
Samykk: Kristinn Ragnarsson Kt. 120944.2669	A101 1

Grunnmynd
 1:100