

Áritun hönnunarstjóra:  
Kristinn Ragnarsson kt.120944/2669

SKÝRINGAR - NEYSLUVATN:

- KALT NEYSLUVATN
- HEITT NEYSLUVATN
- HEITT NEYSLUVATN, HRINGRÁS

SJÁ ALMENNAR SKÝRINGAR Á TEIKN. P0-01 OG P0-03

ALLAR HULDAR NEYSLUVATNSLAGNIR ERU m/ÁDRAGSEINANGRUN


TENGINGAR AÐ TÖPPUNARSTÖÐUM ER DN12.

ALLAR SÝNILEGAR STOFNLAGNIR ERU m/EINANGRUN.

ALLAR INNSTEYPTAR RÖR-Í-RÖR NEYSLUVATNSLAGNIR ERU DN15 PEX MEÐ SÚREFNISKÁPU, NEMA ANNAÐ SE TEKIÐ FRAM Á TEIKNINGU.

ALLAR HRINGRÁSARLAGNIR ERU DN12.

NOTA SKAL VOTTAÐAR LAGNIR.

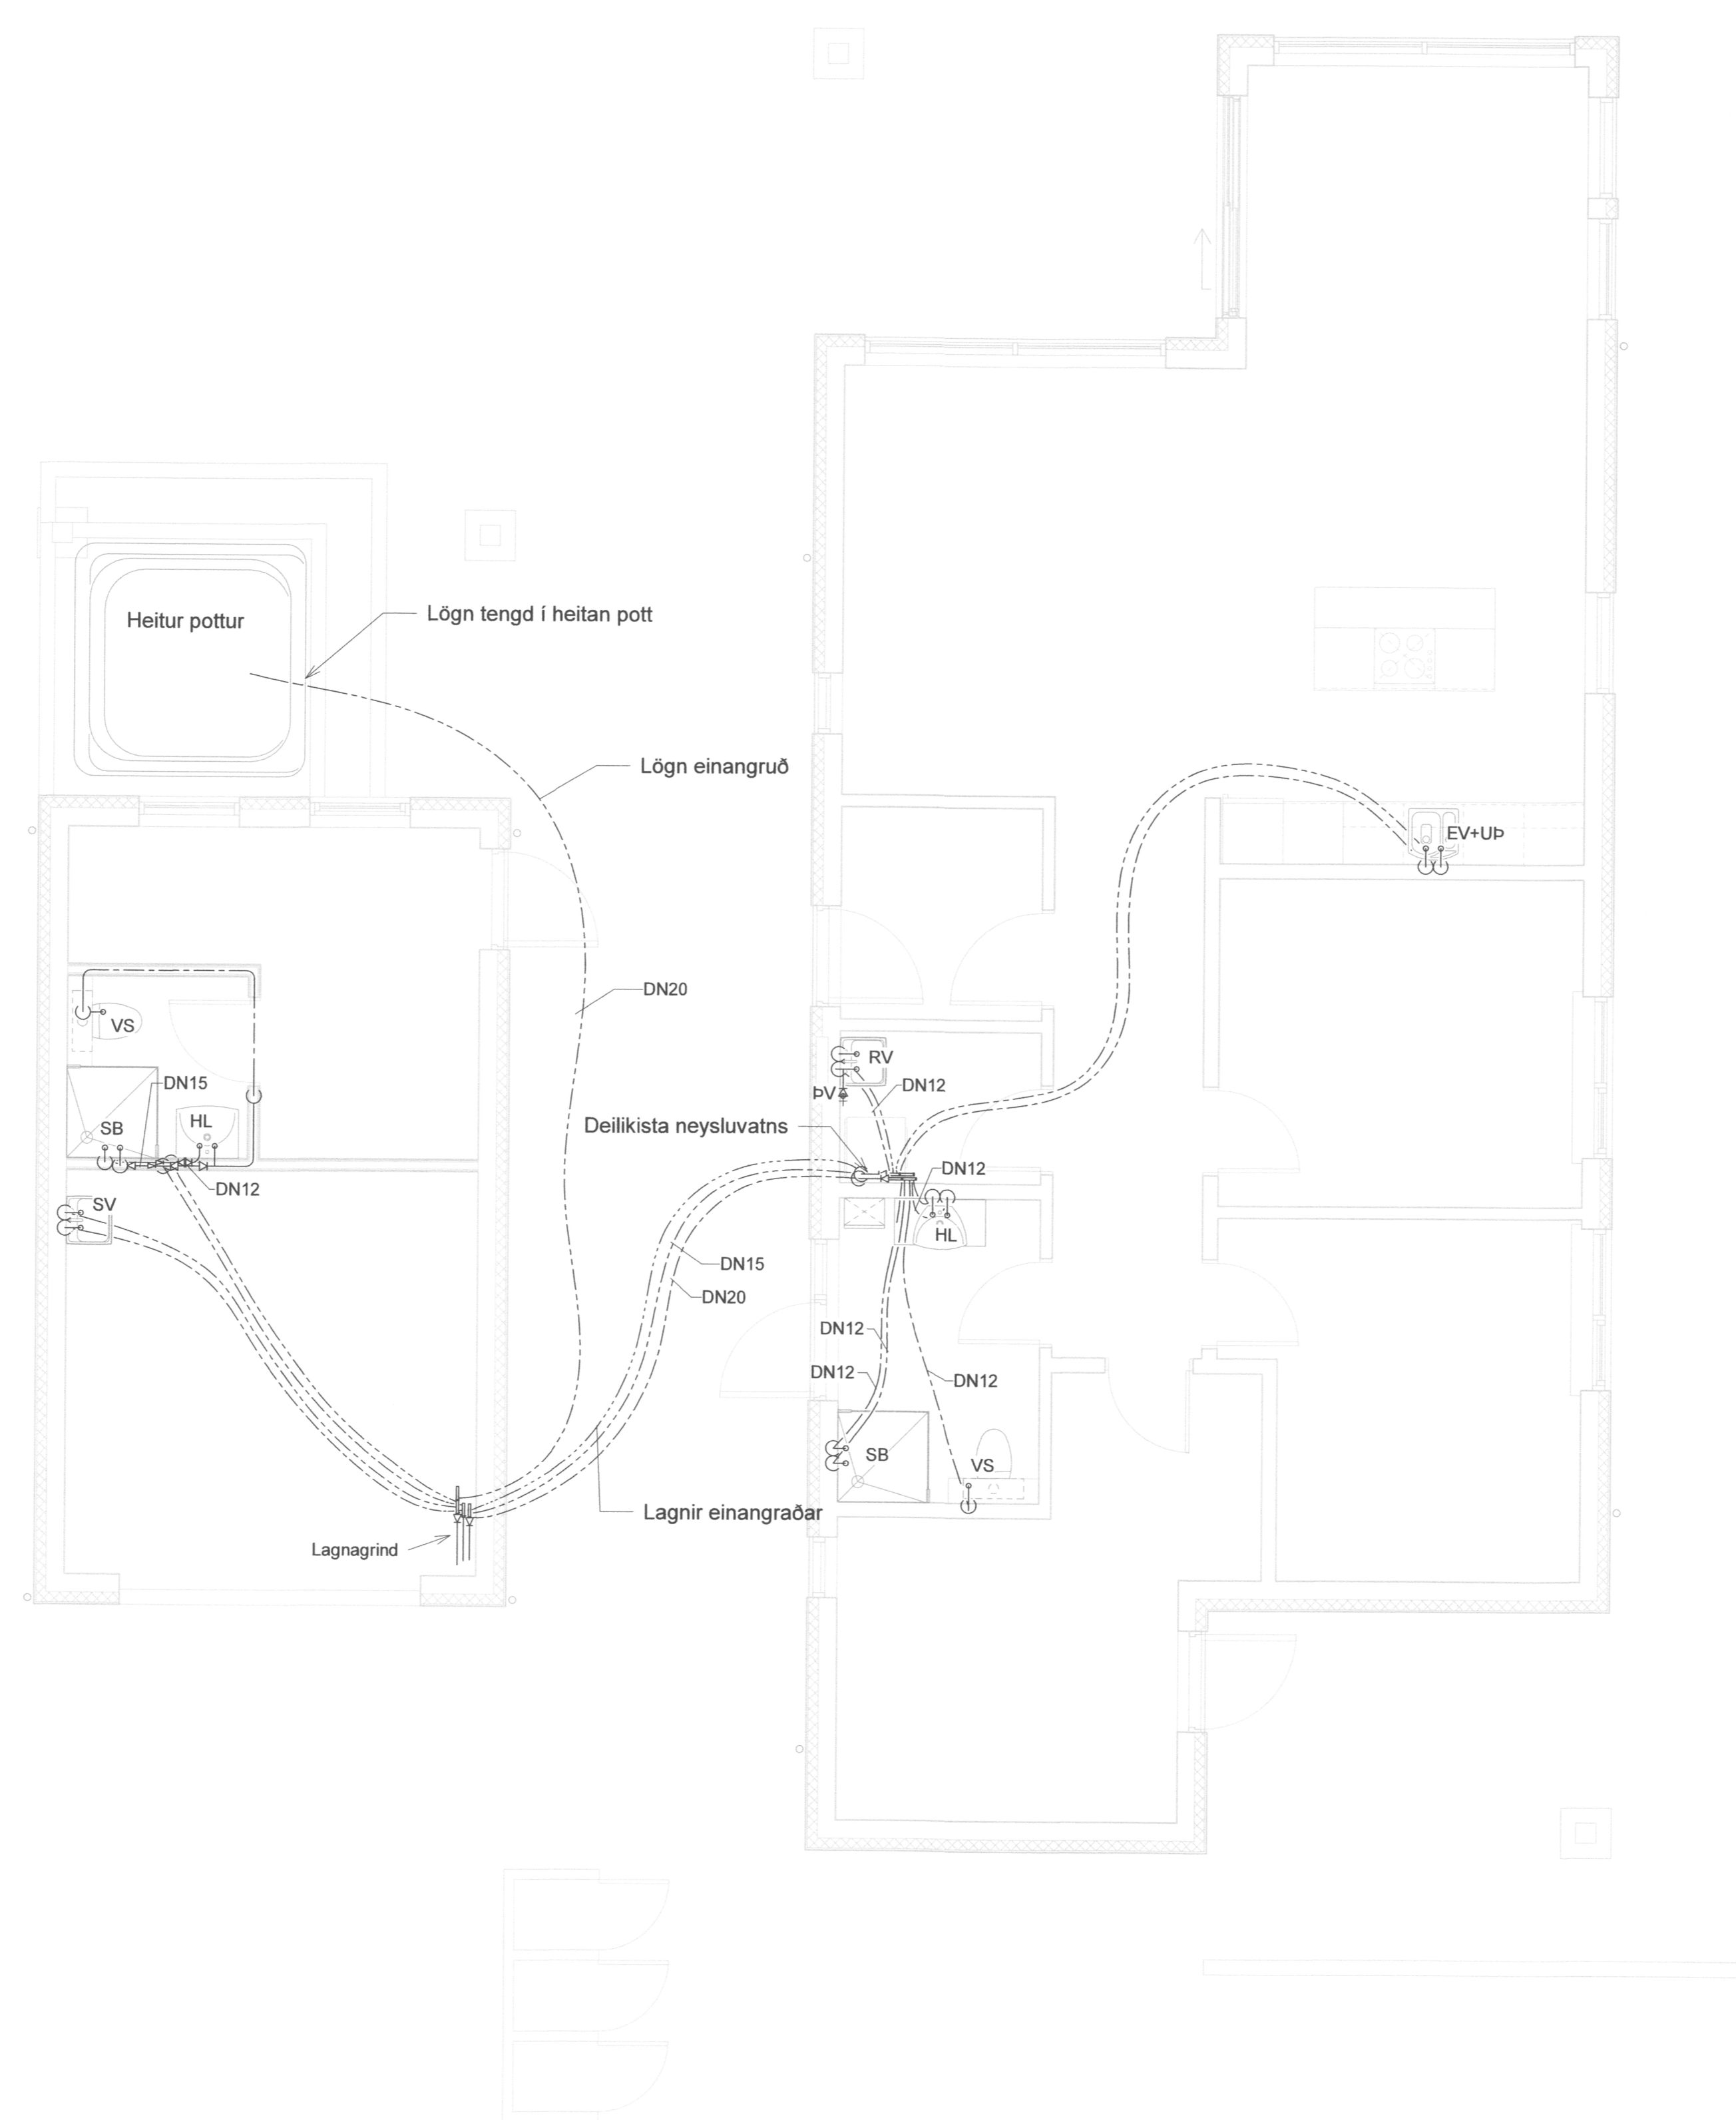

Heitur pottur

Lögn tengd í heitan pott

Lögn einangruð

DN20

Deilíkista neysluvatns

DN15

DN20

Lagnir einangraðar

Lagnagrind

EV+UP

RV

PV

DN12

DN12

DN12

DN12

DN12

DN12

DN12

DN12

DN12

DN12

DN12

DN12

DN12

DN12

DN12

DN12

DN12

DN12

DN12

DN12

DN12

DN12

DN12

1	31.08.2020	FRUMÚTGÁFA	JJ
Útg.	Dags.	Lýsing	Nafn



NEW NORDIC ENGINEERING ehf  
Hæðamári 6 - 201 Kópavogur Ísland  
s. 854-4080 / 899-3077 / 899-3577  
Kt. 520914-1450. nne@nne.is www.nne.is

**BÚHAMAR 2**  
900 VESTMANNAEYJAR  
NEYSLUVATNSLAGNIR - GRUNNMÝND 1.HÆÐ

Hönnun:	JJ	Verknúmer:	20056
Verkefnastjóri:	JJ	Mælikvarði:	1:50
Teiknað:	SJ	Dagsetning:	31.08.2020
Yfirmari:	PBE	Blað:	Útgáfa:
Samþykkt:	Jökull Jónsson	P2-11	1
	Kt. 270575-4209		

