


SAMPYKKT I BYGGINGAÆFND
 20-4-94
 BYGGINGAFLUTRÚNN I VESTMANNAEYJUM
 JHM S B

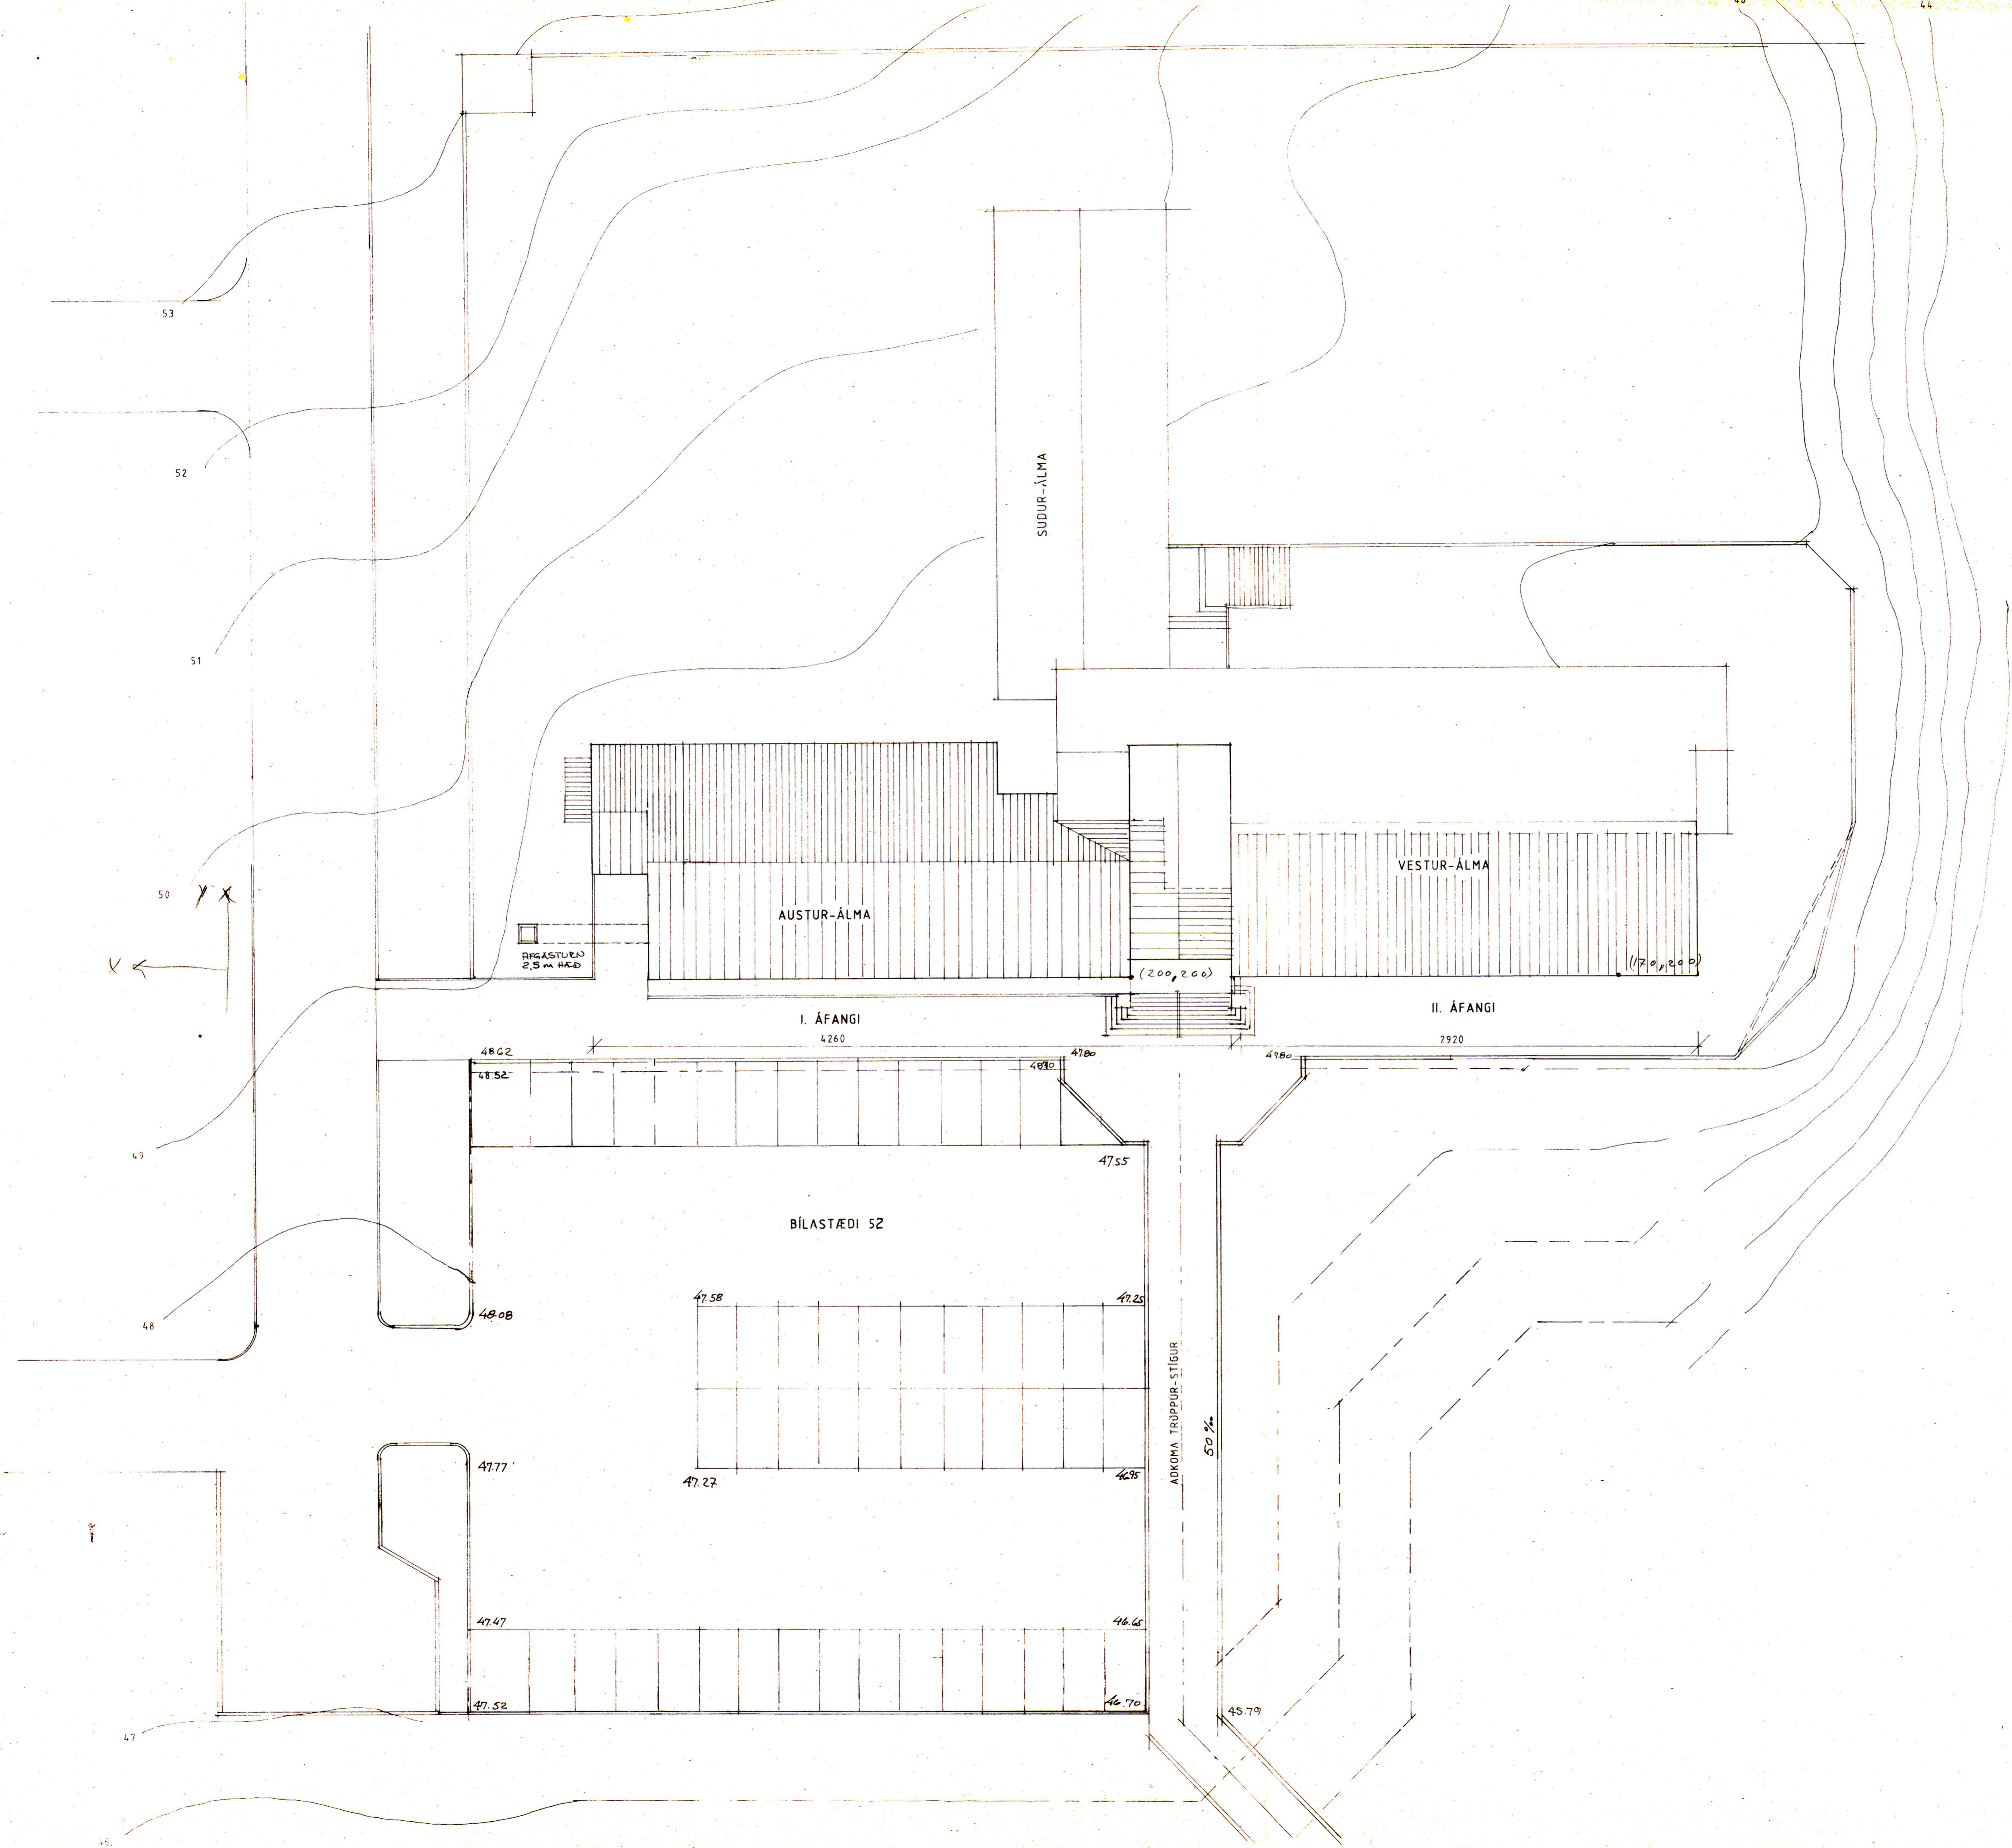

ADALTEIKNINGAR

1	AFSTÖÐUMYND	1:200
2	GRUNNMYND KJAKLARI	1:100
3	GRUNNMYND 1. HÆÐ	1:100
4	GRUNNMYND 2. HÆÐ	1:100
5	GRUNNMYND 3. HÆÐ	1:100
6	GRUNNMYND 4. HÆÐ RIS	1:100
7	SNID A-A OG B-B	1:100
8	SNID C-C OG D-D	1:100
9	UTLIT NORDUR OG SUDUR	1:100
10	UTLIT AUSTUR OG VESTUR	1:100

F		VERK	
E		FRAMHALDSSKÓLINN Í VESTMANNAEYJUM	
D		VIÐBYGGING OG BREYTINGAR Á ELÐRA HÚSN.	
C		AFSTÖÐUMYND	
B			
A	APRÍL 94	INNÞEITLIK. ÞES. AUSTUR-ÁLFANG	TEIKN. NR. 1A AF 9240
BR.	DAGS.	BREYTING	
			KVARDI DAGS. JAN. 1993
			HANNAÐ PZ TEIKNAD P7
			YFIRFARIÐ

PÁLL ZÓPHONIASSON TEIKNISTOFA
 RÁÐGJAFARVERKFRÆÐISJONUSTA F.R.V.
 Kirkjuvegi 23 - ☎ (98) 12711 - 900 Vestmannaeyjum