


SAMPYKKT I BYGGINGAÆFND
20-4-84
BYGGINGAFLUTRÚNN I VESTMANNAEYJUM
Jhm 5 B.S

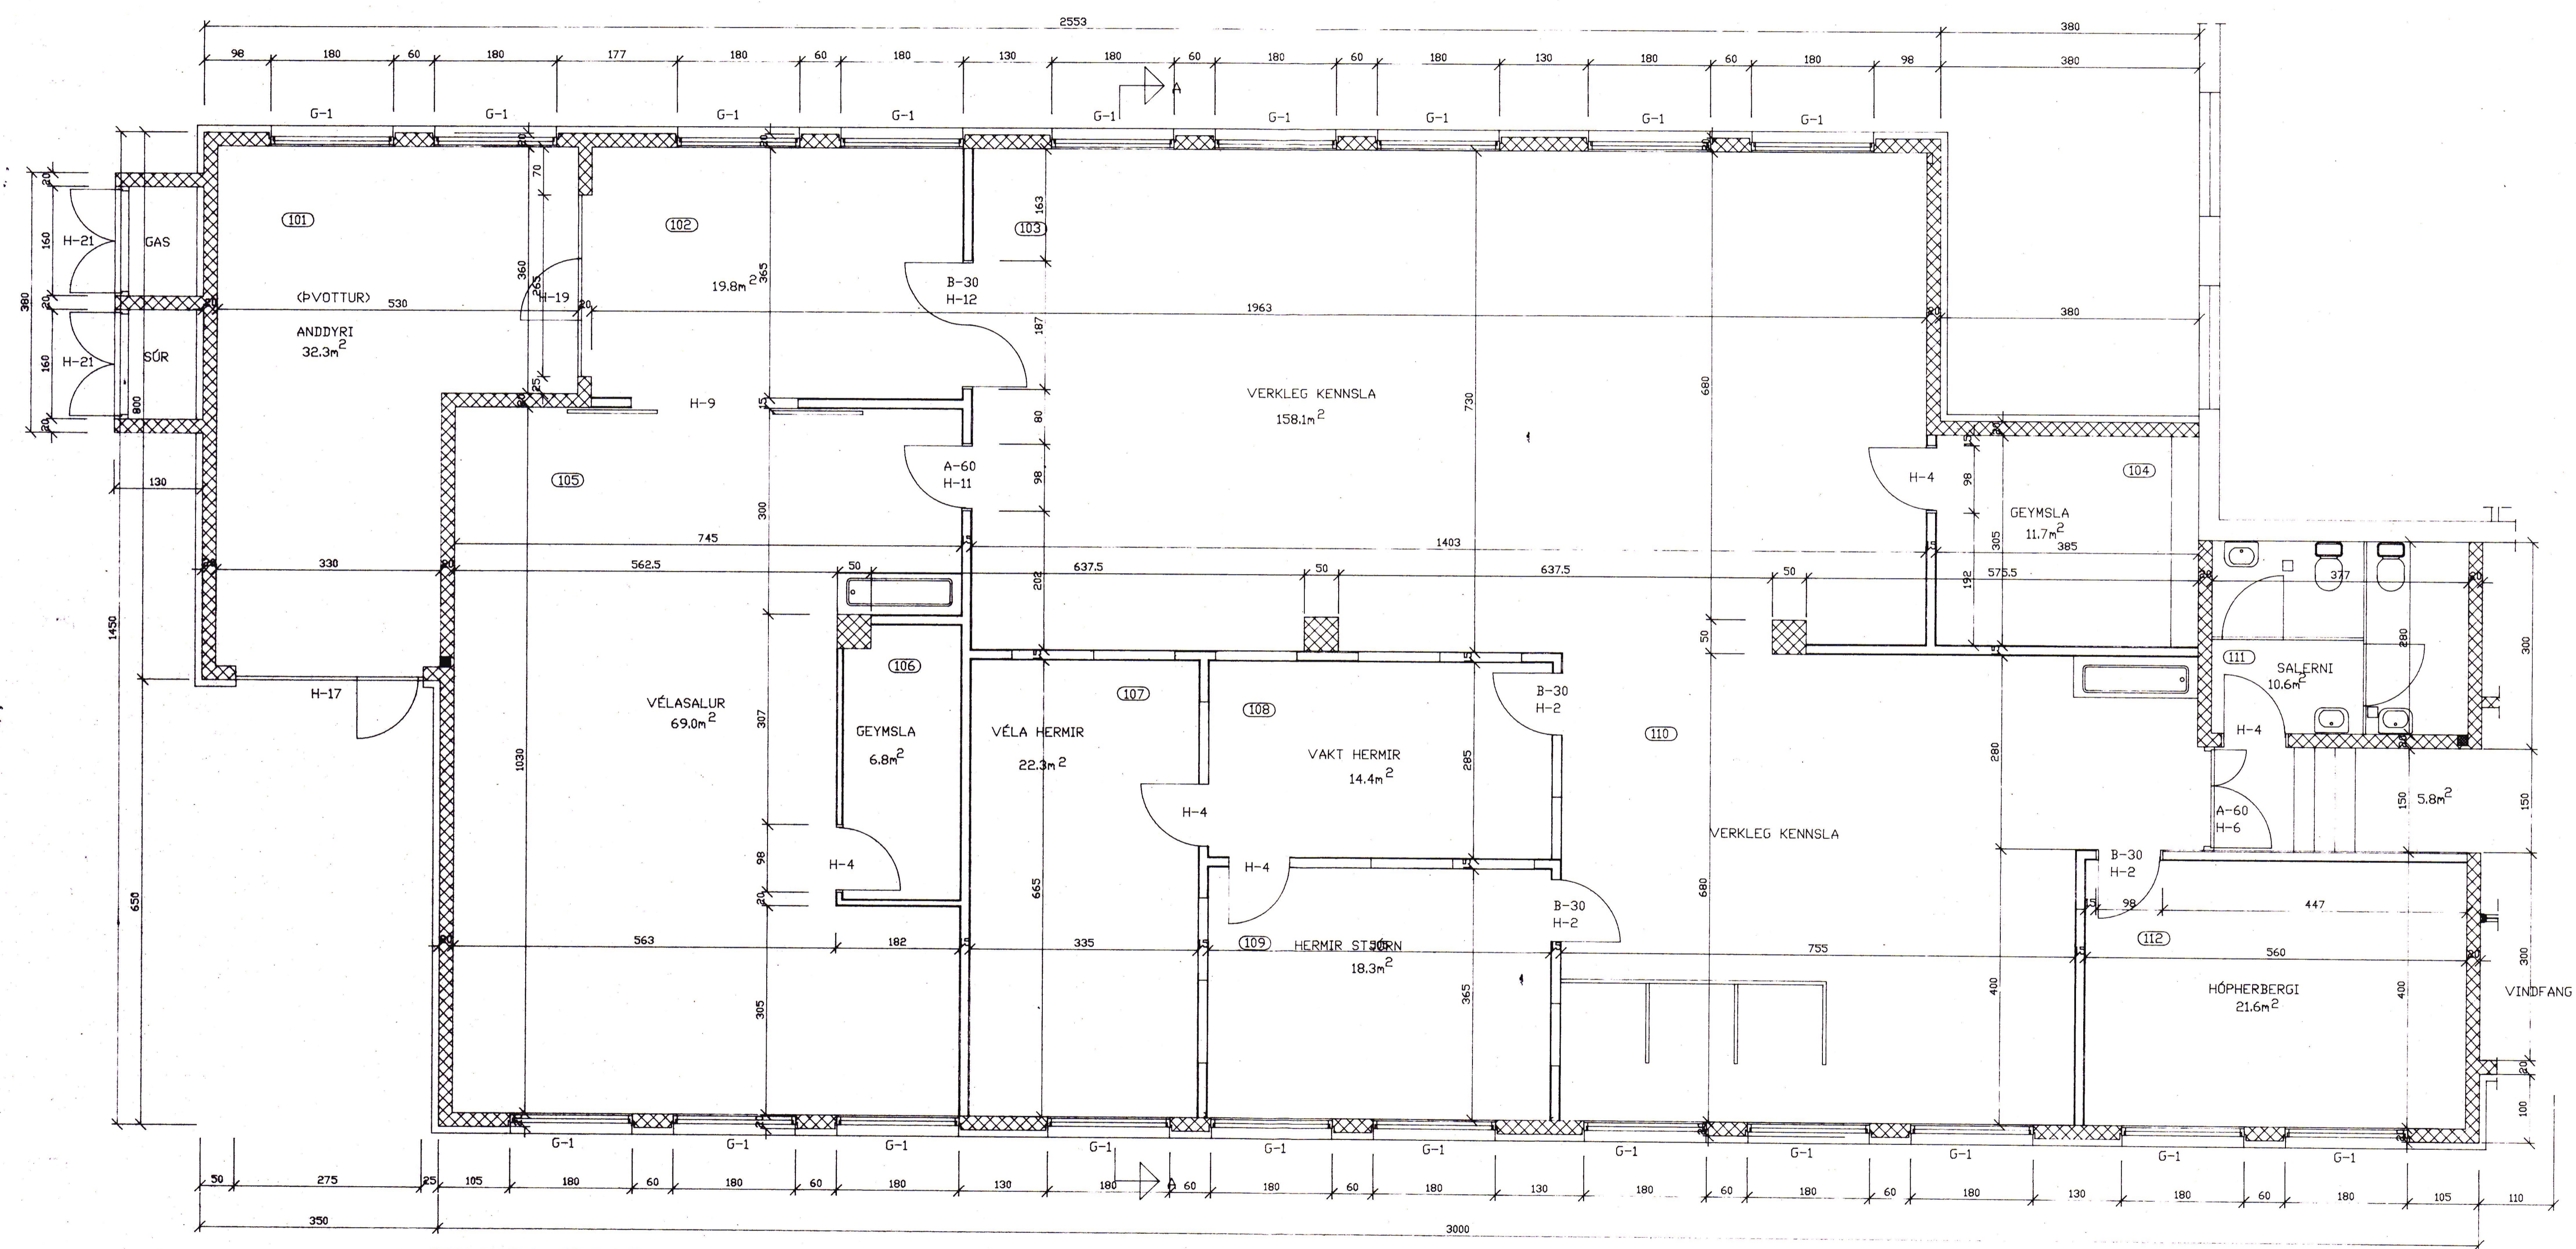

GRUNNMYND 1. HÆÐ M=1:50

breyting A	breyting C	verkheiti	FRAMHALDSSKÓLINN Í VESTMANNAEYJUM	PÁLL ZÓPHÓNÍASSON TEIKNISTOFA RÁÐGJAFEVERKFRÆÐIÞJÓNUSTA F.R.V. KIRKJUVEGI 23 900 VESTMANNAEYJUM. SÍMI 98-12711, 12239 TELEFAX 98-13076	verk nr. 9301	dags. DES. 93
breyting B	breyting D	verkefni	VIÐBYGGING AUSTURÁLMA 1. ÁFANGI B GRUNNMYND 1. HÆÐ		teikn. nr. 7	breyting
malikv. 1:50	teikn. EA	hannað PZ				