


FRÁGANGUR REGNVATNSLAGNAR M=1:20

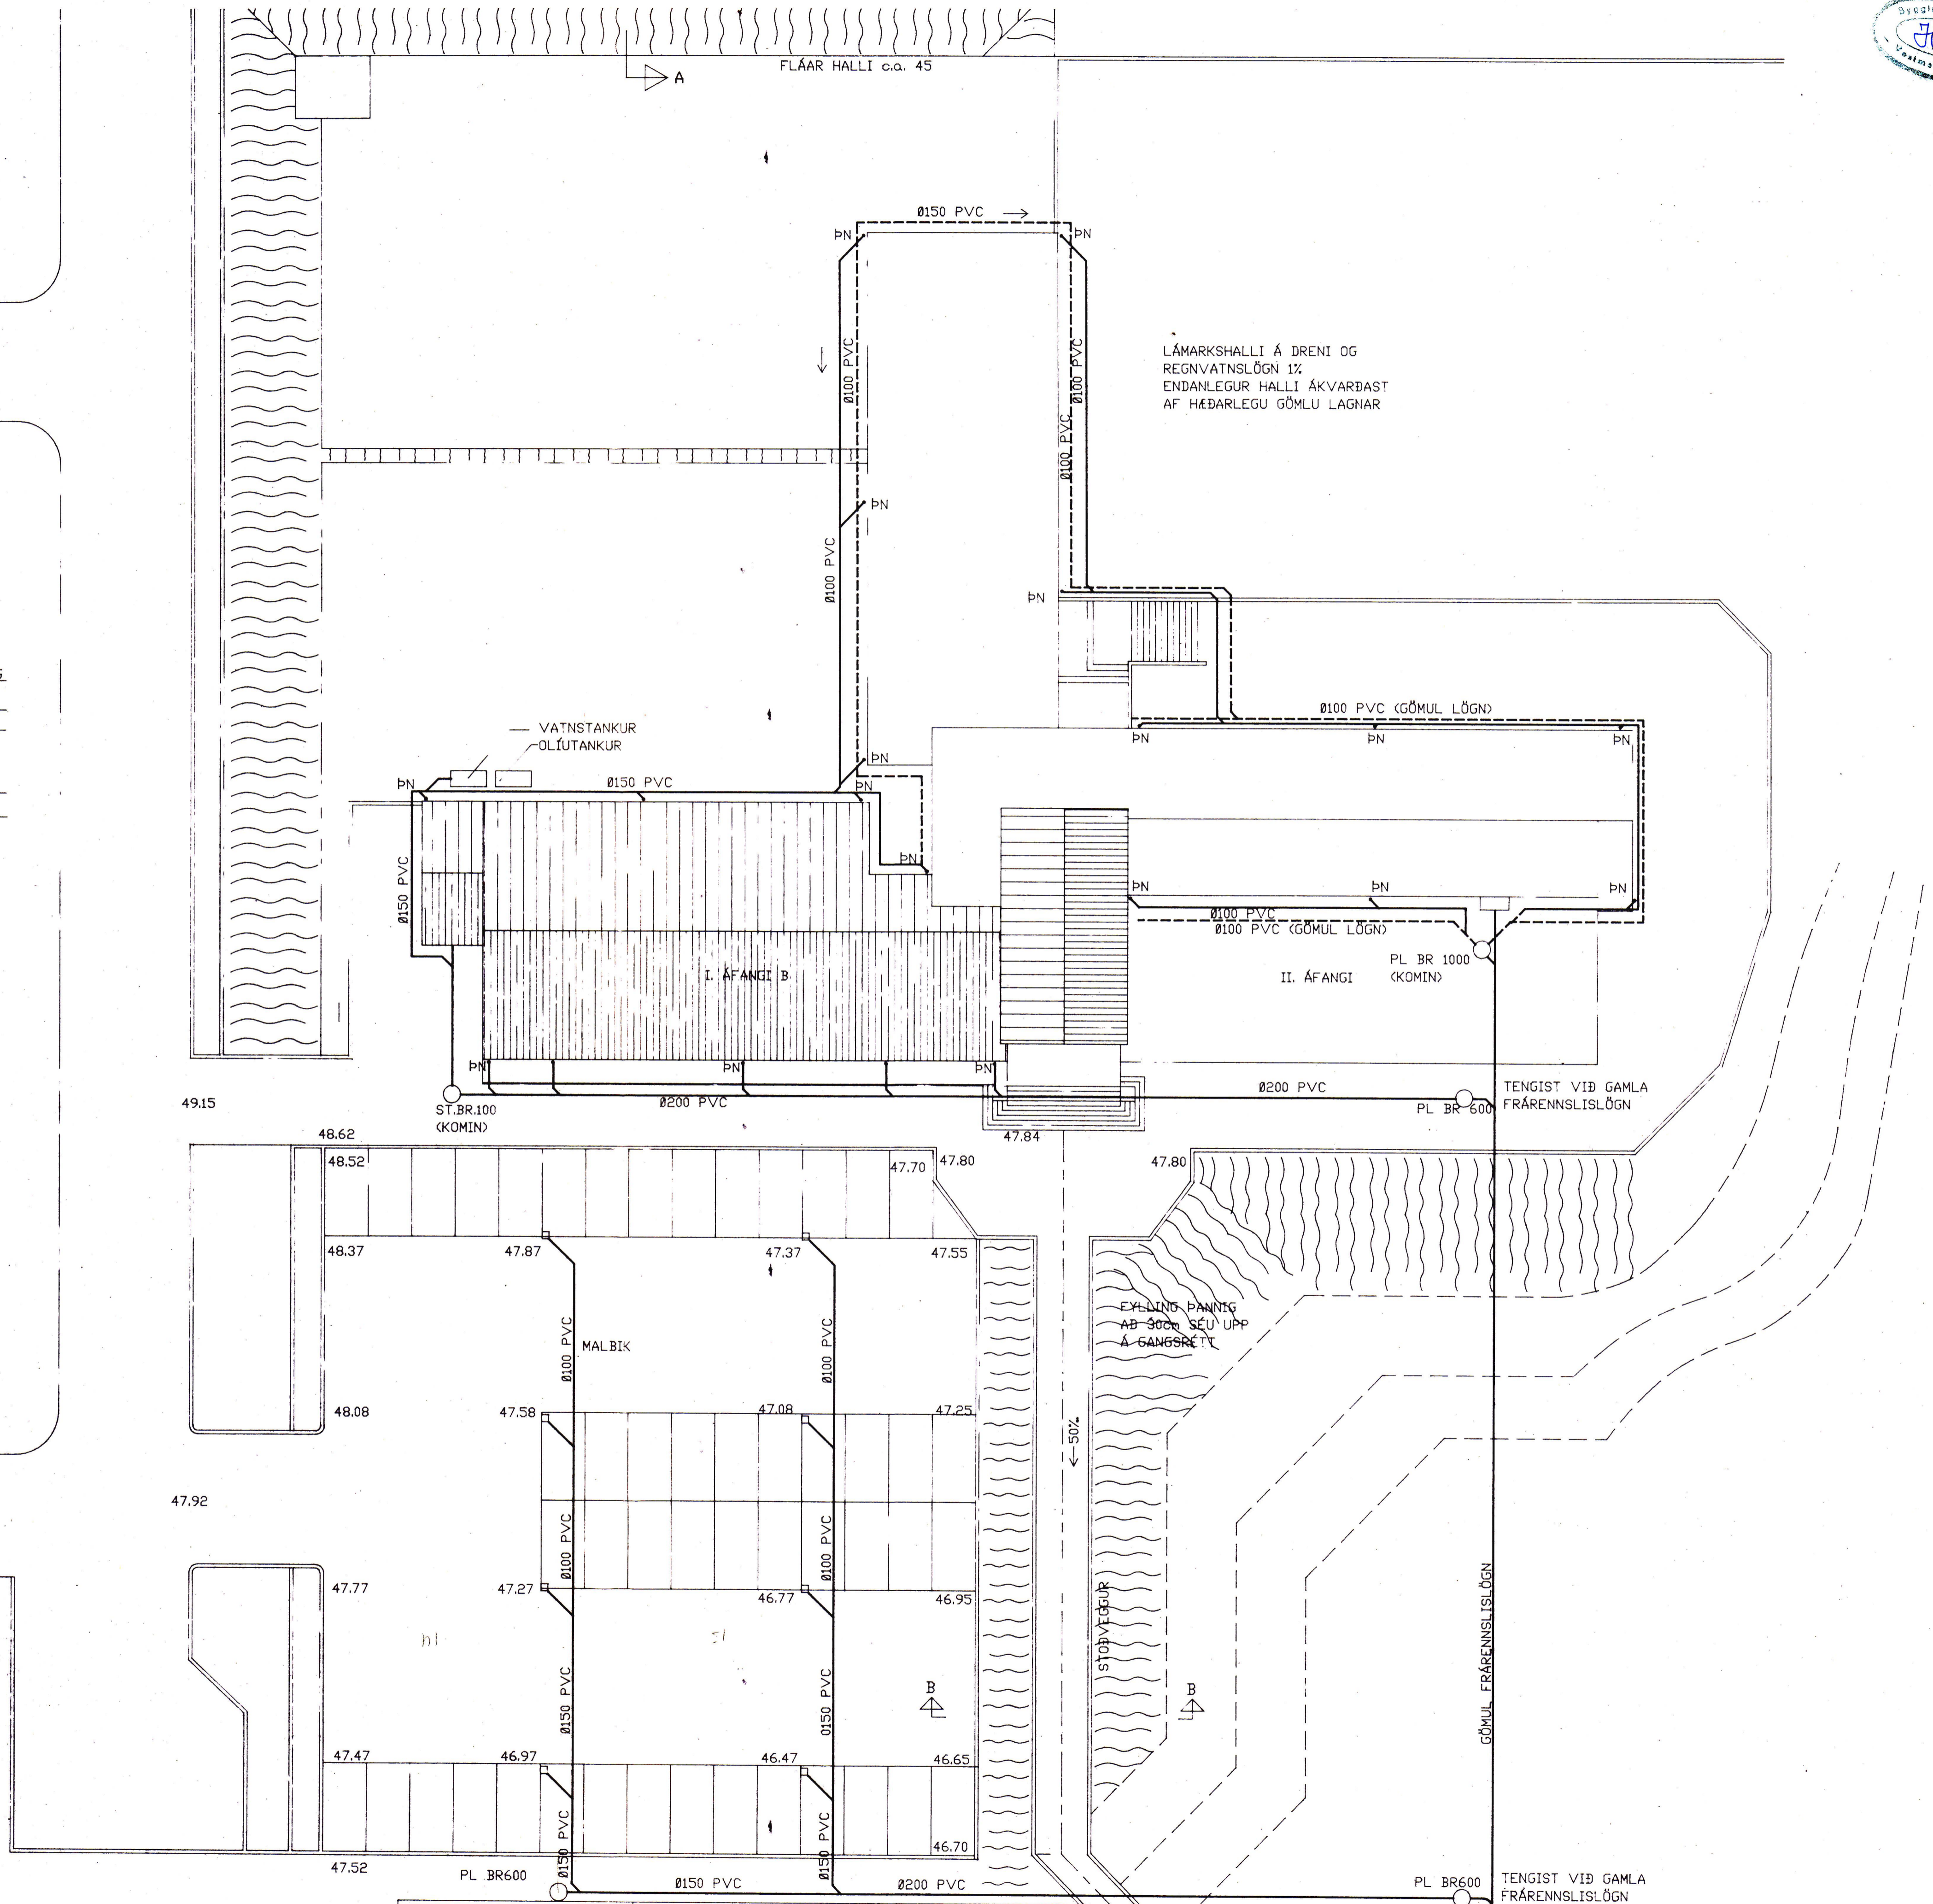

breyting A	breyting C	verkefni	FRAMHALDSSKÓLINN Í VESTMANNAEYJUM	verk nr.	9301	dags.	DES. 93
breyting B	breyting D	verkefni	VIÐBYGGING AUSTURÁLMA 1. ÁFANGI B	teikn. nr.	217		
malkv. 1:200	teikn. EA	hannað	BB	PÁLL ZÓPHÓNÍASSON TEIKNISTOFA		KIRKJUVEGI 23 900 VESTMANNAEYJUM. SÍMI 98-12711, 12239 TELEFAX 98-13076	