



Skýringar

Dósir merktar B eru ætlaðar fyrir reykskynjara, og eru loftdósir ofan við kerfislöft
 Dósir merktar HB eru ætlaðar fyrir handbóða, hæð 150 cm
 Dós merkt Bj er ætluð fyrir viðvörðunarbjöllu hæð 260 cm
 Dósir merktar V eru ætlaðar fyrir þjófviðvörðunarkerfi og eru ofan við kerfislöft
 Allar pípur eru 16mm plastpípur ídregnar með girmi

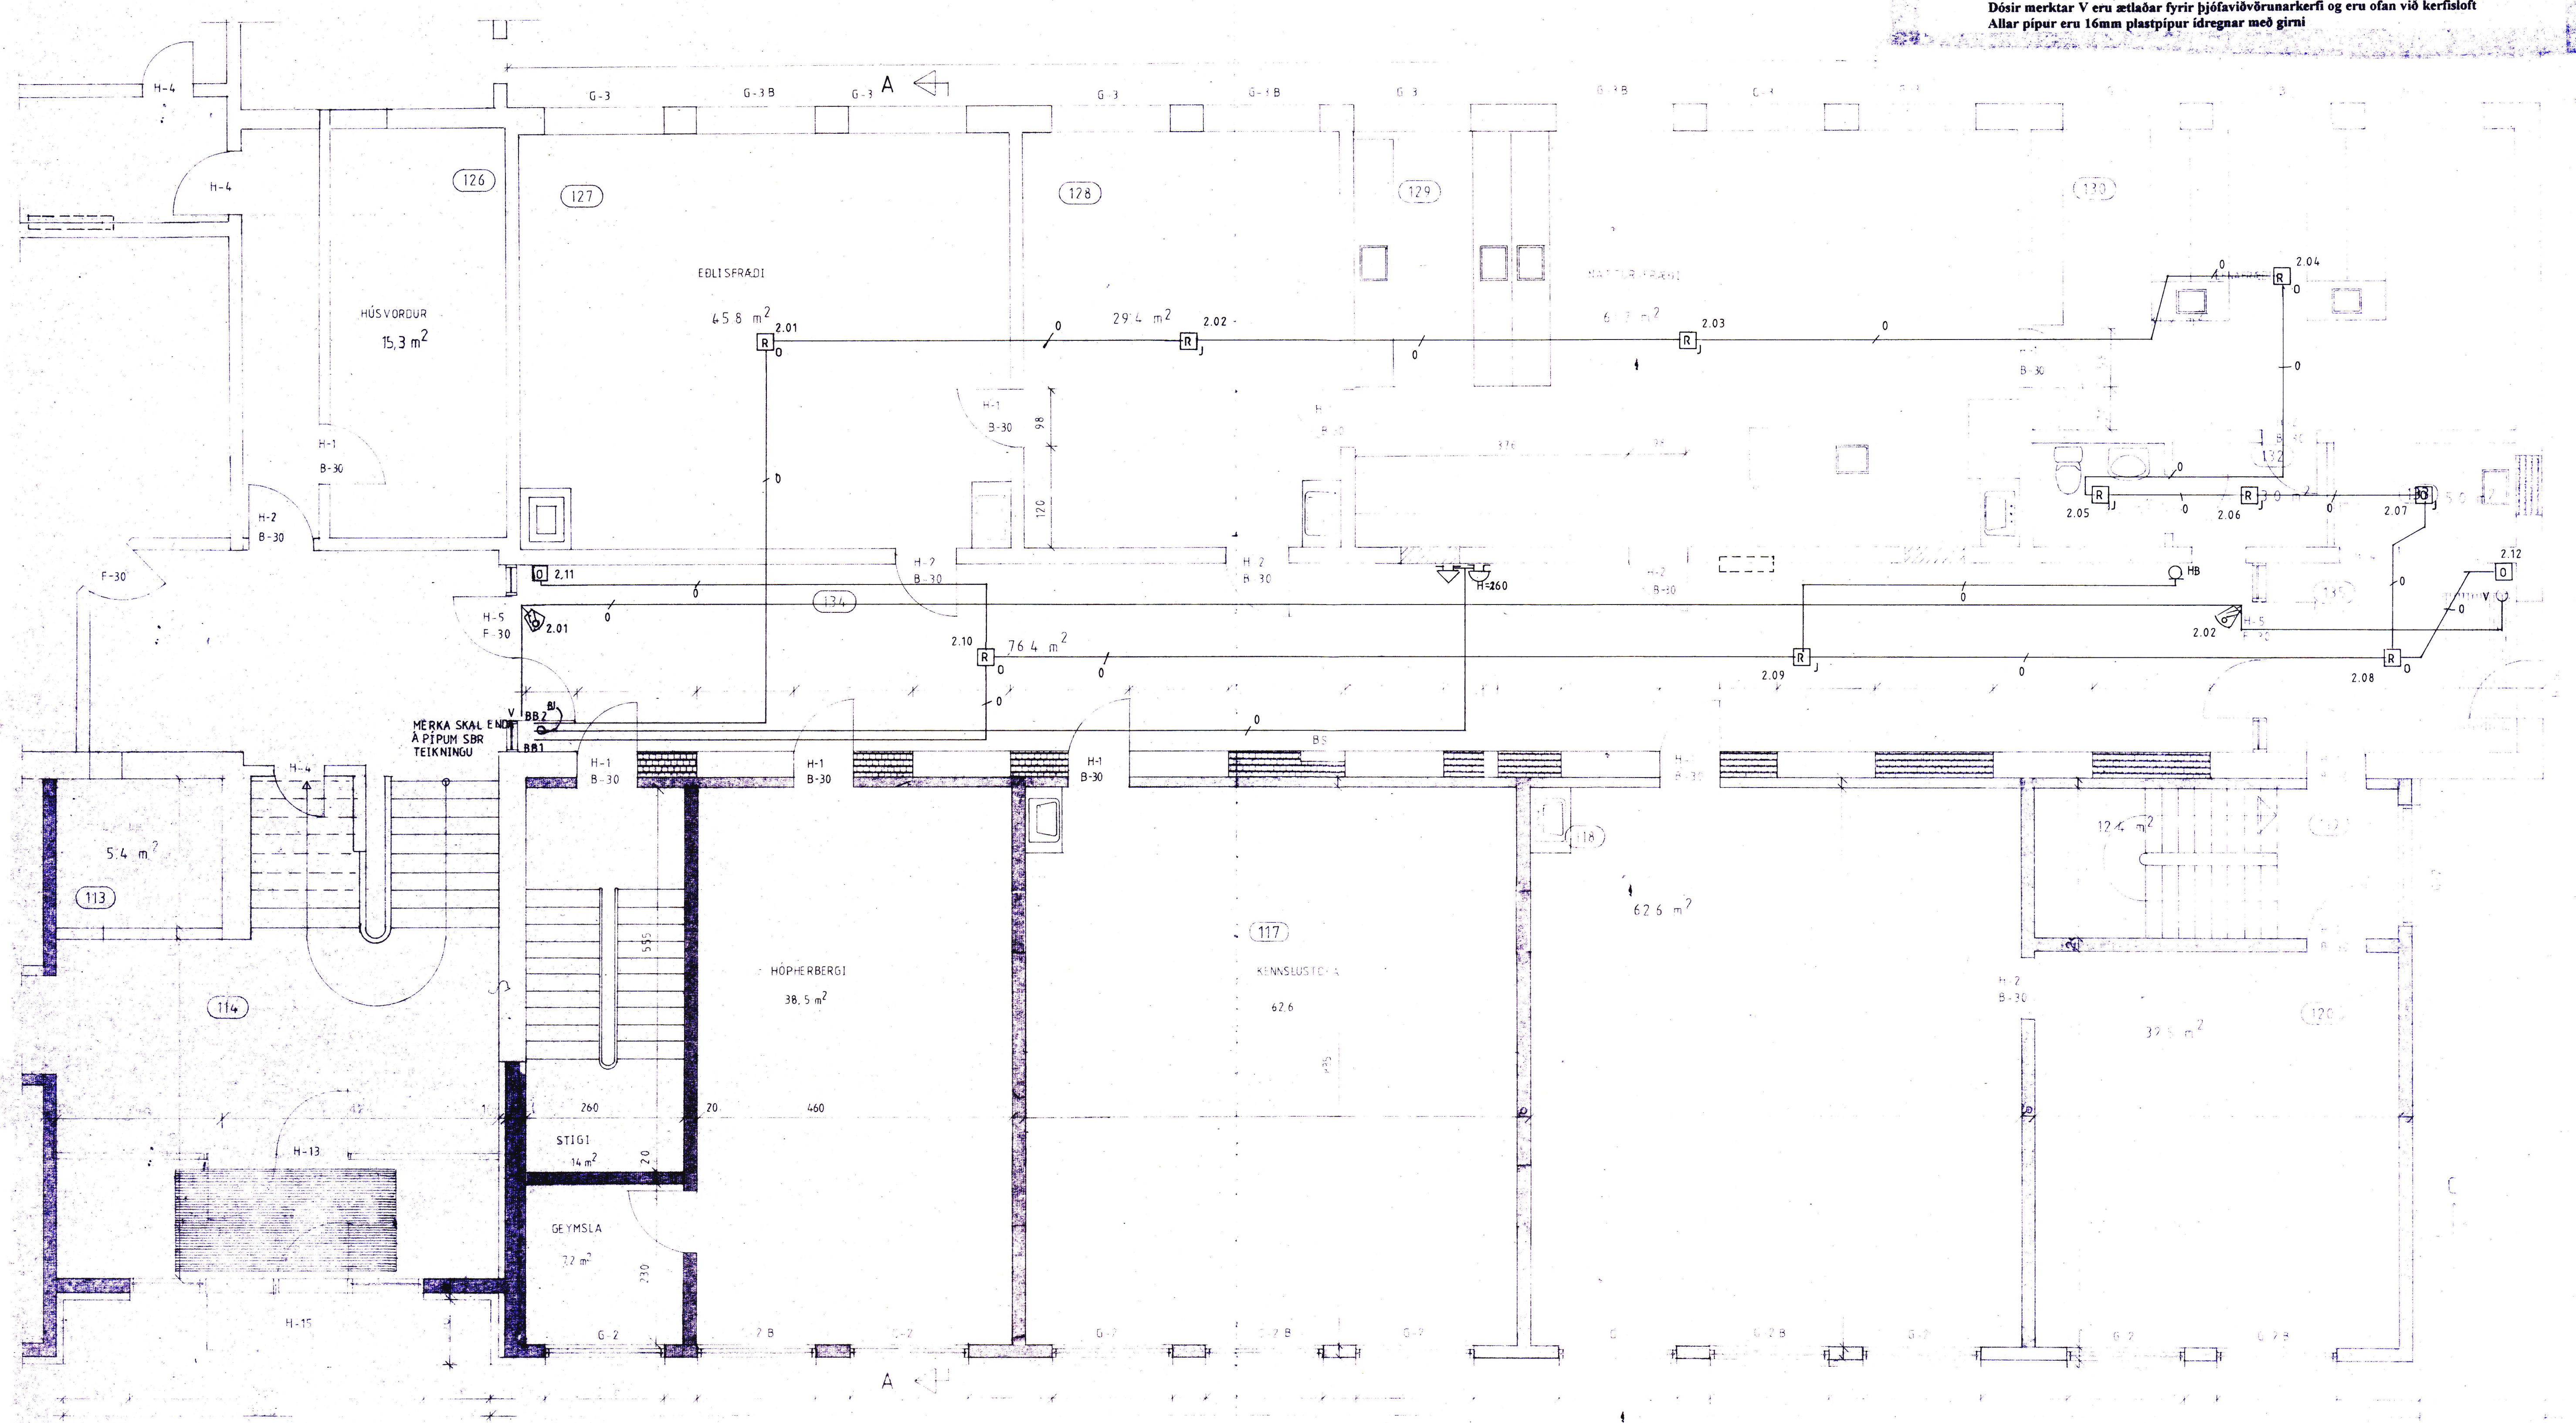

GRUNNMYND 1 HÆÐ Mkv 1-50

HANNAÐ	D.H.		FRÁMHALDSSKÓLINN Í VESTMANNAEYJUM 1. HÆÐ - VESTURALMA SMASPENNA
TEIKN.	S.P.		
YERF.	BRUNNLOSI 17 108 RÍKISVEGUR 108 RÍKISVEGUR 23 2010 VESTMANNAEYJUM		
SAMP.			
DAGS.	07.07.05		
VERKFR.	934101	TEIKN. NÚM.	402
		DAGA. NÚM.	402
			016